


Pohled jihozápadní

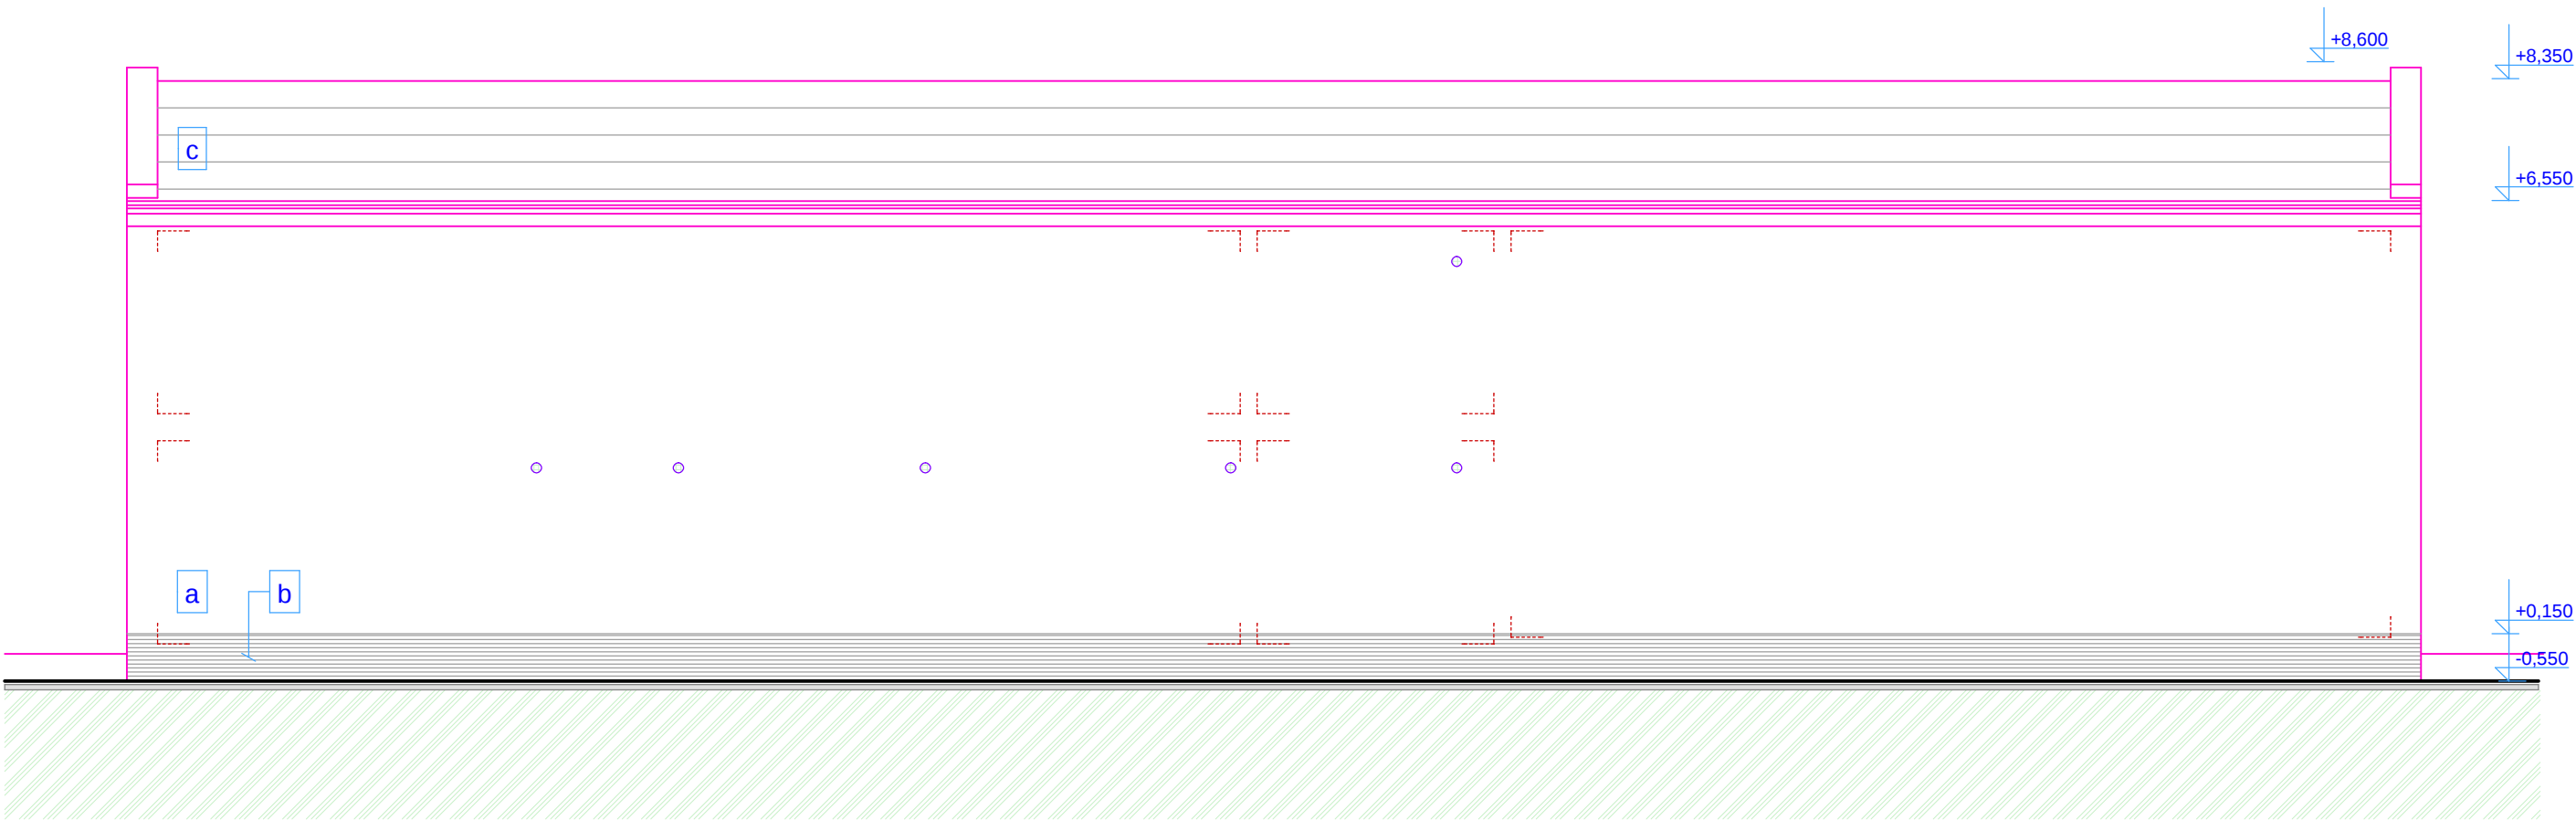

Úpravy povrchů:

- a** Lepící stěrka se sklolaminátovou síťovinou + penetrace + omítka probarvená strukturální s jádrem 2 mm ve dvou odstínech barvy
 - b** Sokl - lepicí stěrka se sklolaminátovou síťovinou + penetrace + dekorální disperzní omítkovina z barevných křemičitých písků určená pro venkovní sokly v=250 mm
 - c** Krytina střešní foliová povlaková
- Výplně otvorů - plastové pětikomorové,
- vstupní dveře - al profil (s přerušeným tepelným mostem)
- Klempířské výrobky - titan-zinkový plech tl. 0,6 mm

0,00 = 177,60

KRESLIL	PROJEKTANT	ODP.PROJEKT.	HL.INŽ.PROJ.	ing. Miroslav Sekanina projekční a inženýrská kancelář Soukenická 2156, 688 01 Uherský Brod	
		Ing. SUROVEC	Ing. SEKANINA		
OBEC	Veselí nad Moravou	KRAJ	Jihomoravský		
INVESTOR	Orel jednota Veselí nad Moravou, tř. Masarykova 1688, 69801 Veselí nad Moravou			DATUM	Ríjen 2017
STAVBA: Rozvoj sportovního areálu Orlovna Veselí nad Moravou – víceúčelový sportovní sál				STUPEŇ	PPS
				ZAKÁZKA	S - 08/2016
				FORMÁT	2 A4
				MĚŘITKO	1 : 50
OBJEKT:	01 - Budova			Č. VÝKRESU	Č. KOPIE
OBSAH: Stavební část ZMĚNA STAVBY PŘED DOKONČENÍM Pohled jihozápadní				13/A	