



## Tvar stropu nad přízemím

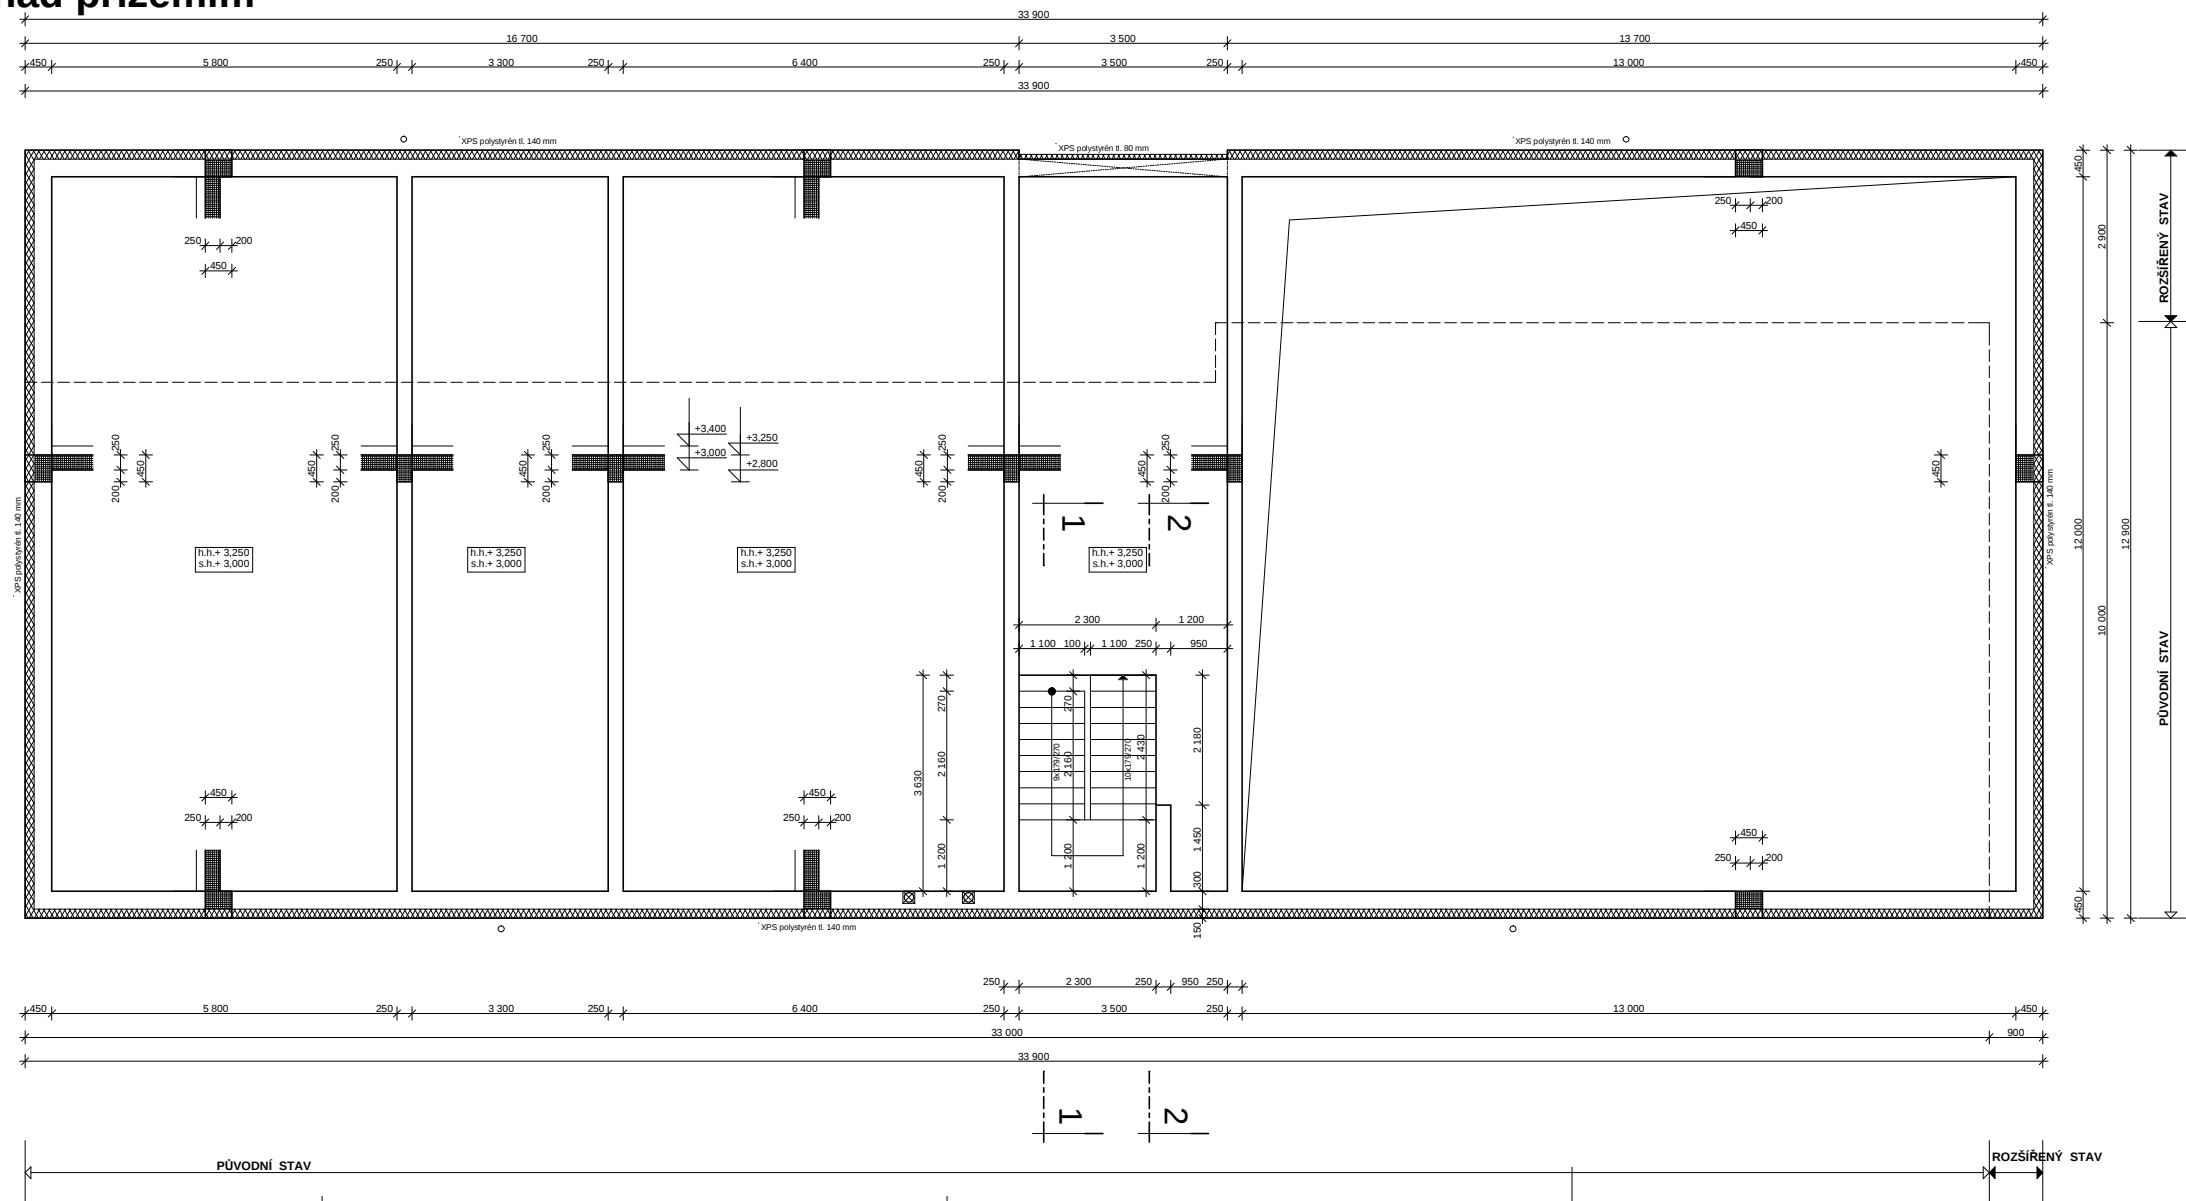


## Řez schodištěm

**Řez 1 - 1**

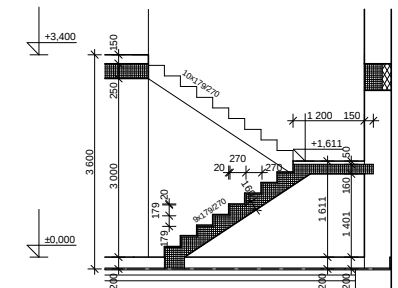

**Řez 2 - 2**

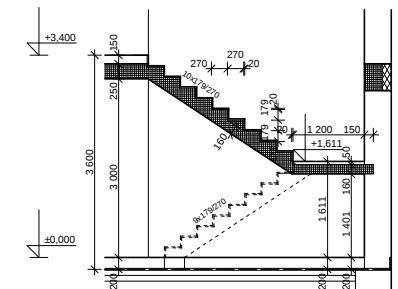

### POZNÁMKA

Beton C 25/30  
Krytí 20 mm  
Ocel B 500

0,00 = 177,60

|                                                                               |                                                                                    |              |                |   |
|-------------------------------------------------------------------------------|------------------------------------------------------------------------------------|--------------|----------------|---|
| KRESLIL                                                                       | PROJEKTANT                                                                         | ODP. PROJEKT | HL. INŽ. PROJ. |   |
|                                                                               |                                                                                    | ing. SUROVEC | ing. SEKANINA  | ing. Miroslav Sekanina<br>projektant a zhotovitel kancelar<br>Strovaricka 2156, 680 01 Chersky Brno |
| OBECE                                                                         | Veseli nad Moravou                                                                 | KRAJ         | Jihomoravsky   |   |
|                                                                               | Drel jednolita Veseli nad Moravou II, Masarykova 168B, 68001 Veseli nad Moravou    |              |                |   |
| STAVBA:                                                                       | Rozvoj sportovniho arealu Olavska Veseli nad Moravou<br>- vicetlocny sportovni sal |              |                |   |
| OBJEKT:                                                                       | 01 - Budova                                                                        |              |                |   |
| OBSAH: Stavebni cast ZMENA STAVBY PRED DOKONCENIM<br>Tvar stropu nad prizemim |                                                                                    |              |                | DATUM<br>PIPSEN<br>ZAKAZKA<br>FORMAT<br>MERITKO<br>Rijen 2017<br>3 - 08/2016<br>A4<br>1:50          |
|                                                                               |                                                                                    |              |                | C. VYKRESU<br>16/A<br>C. KOPIE                                                                      |