


Půdorys přízemí - nosné zdivo

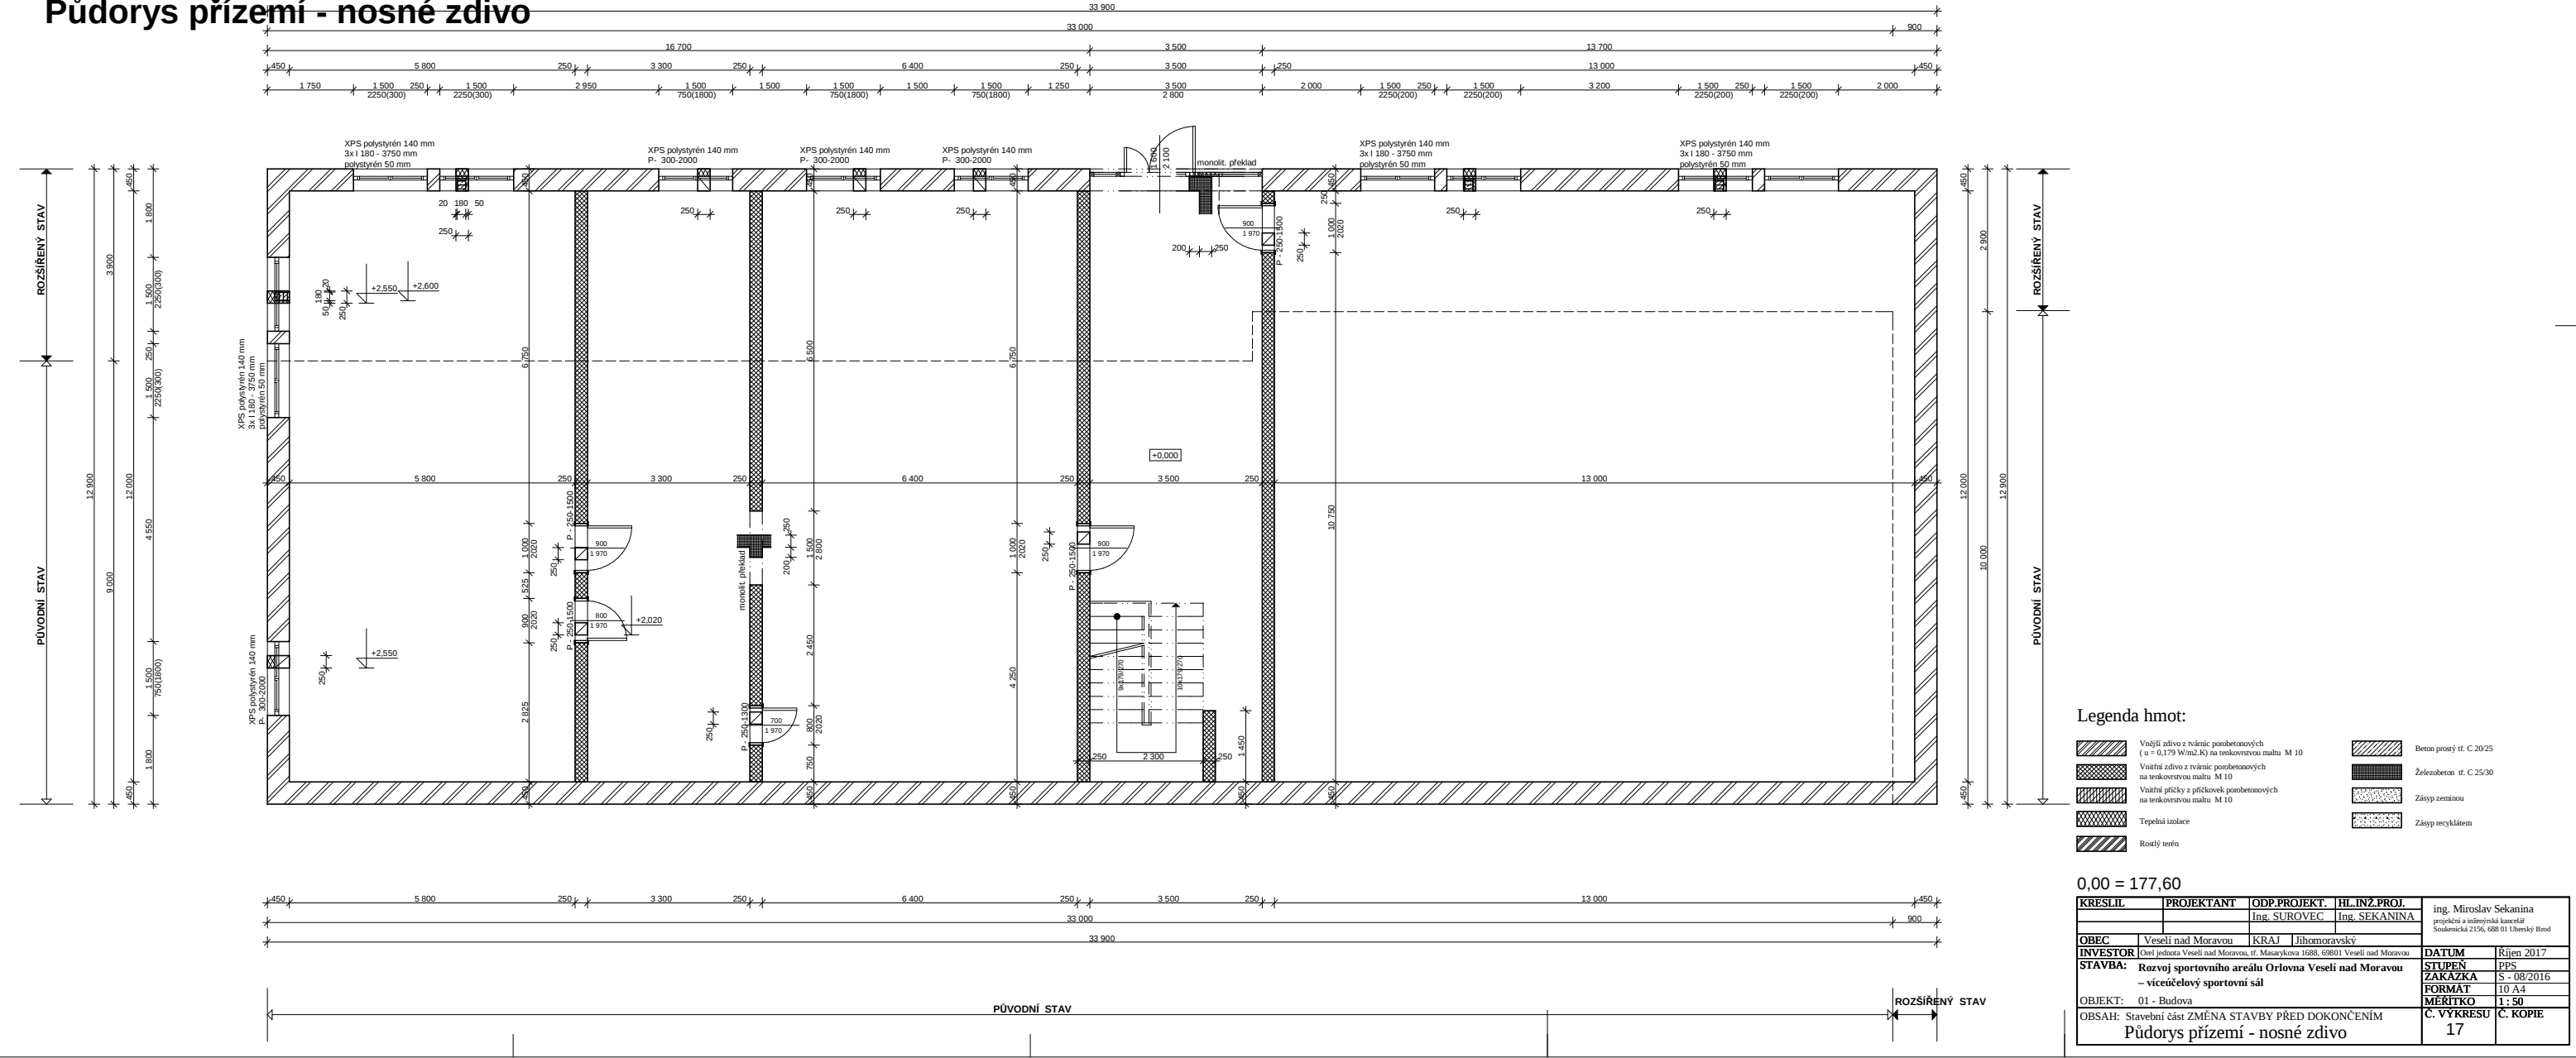

Legenda hmot:

Vnější zdivo z tvárné porcelanových (u = 0,179 W/m2.K) na tekovcovou maltu M 10

Vnitřní zdivo z tvárné porcelanových na tekovcovou maltu M 10

Vnitřní příčky z příčkových porcelanových na tekovcovou maltu M 10

Tepelná izolace

Rozdílné

Beton proutý tr. C 20/25Železobeton tr. C 25/30Zásep zeminouZásep recyklovan

0,00 = 177,60