




Tvar věnce nad 1. patrem

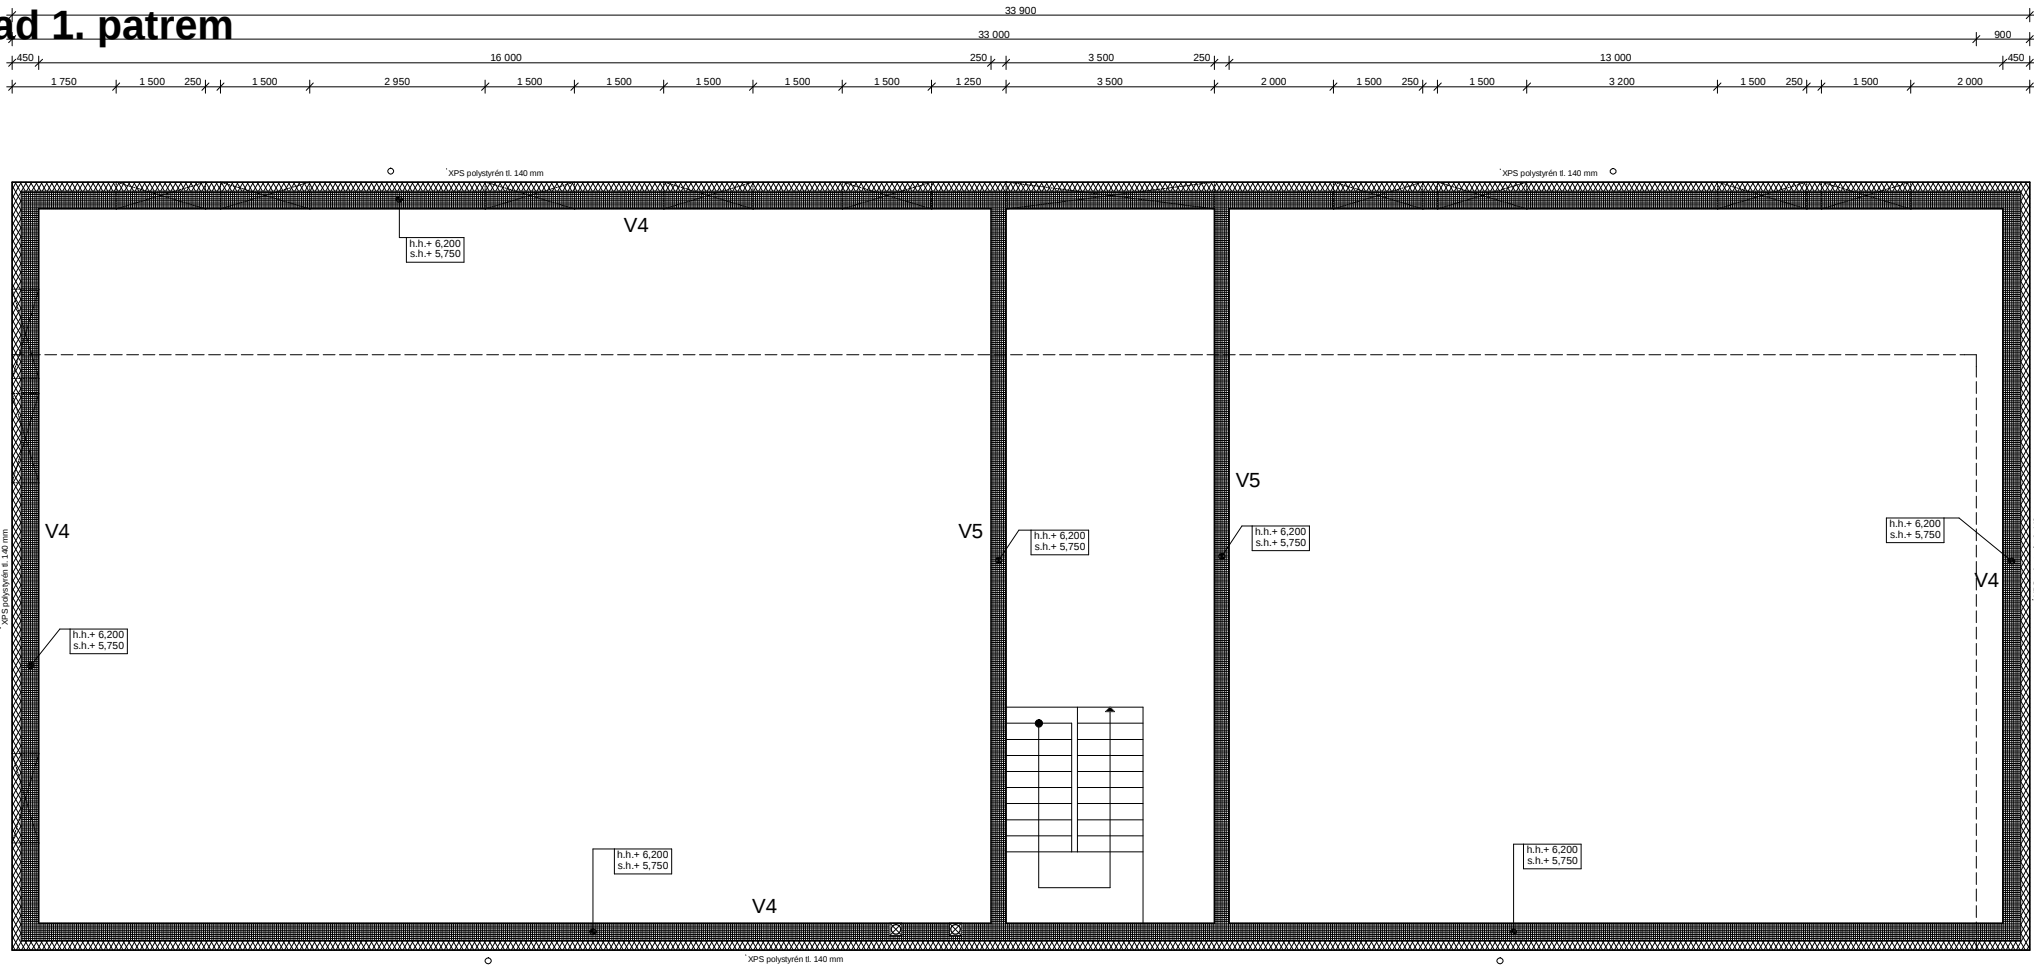

Věnce V4 - dl. 93,60 bm

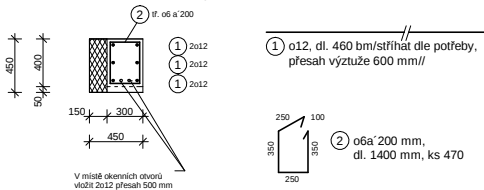

Věnce V5 - 25,80 bm

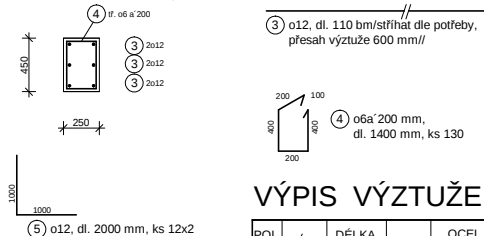

VÝPIS VÝZTUŽE

POL. č.	Ø	DĚLKA /m/	KS	OCEL B 500	
				Ø 6	Ø 12
1	12	1,40	470	658,00	460,00
2	6	1,40	130	182,00	110,00
3	12	2,00	24	48,00	
4	6	1,40	130	182,00	110,00
5	12	2,00	24	48,00	
bm				840,00	618,00
kg/m				0,222	0,888
Váha dle ρ				186,48	548,79
Váha celkem /kg/				735,27 kg	

BETON C 25/30 - XC1
OCEL B 500
KRYTÍ - 30 mm

POZNÁMKA

- Uváděné délky výztuže jsou vztaženy k vnějšímu lici prutu
- Vodorovnou výztuž u věnců stykovat vždy v místě podpor, rohy věnců vyvazovat, přesah výztuže min.600mm

Při betonáži do věnce osadit kotvení prvky dle dodavatele konstrukce krovu

0,00 = 177,60

KRESLIL	PROJEKTANT	ODP.PROJEKT.	HL.INŽ.PROJ.	ing. Miroslav Sekanina projektování a inženýrská kancelář Sokolovská 21156, 688 01 Uherský Brod	
		Ing. SUROVEC	Ing. SEKANINA		
OBEK	Veselí nad Moravou	KRAJ	Jihomoravský	DATUM	Květen 2017
INVESTOR	Obec Jednota Veselí nad Moravou, v. Masarykova 1688, 68801 Veselí nad Moravou			STUPEN	PPS
STAVBA:	Rozvoj sportovního areálu Orlovna Veselí nad Moravou			ZAKAZKA	S - 08/2016
	- víceúčelový sportovní sál			FORMÁT	10 A4
OBJEKT:	01 - Budova			MĚŘITKO	1:50
OBSAH:	Stavební část ZMĚNA STAVBY PŘED DOKONČENÍM			C. VÝKRESU	18
	Tvar věnce nad 1. patrem			C. KOPIE	