
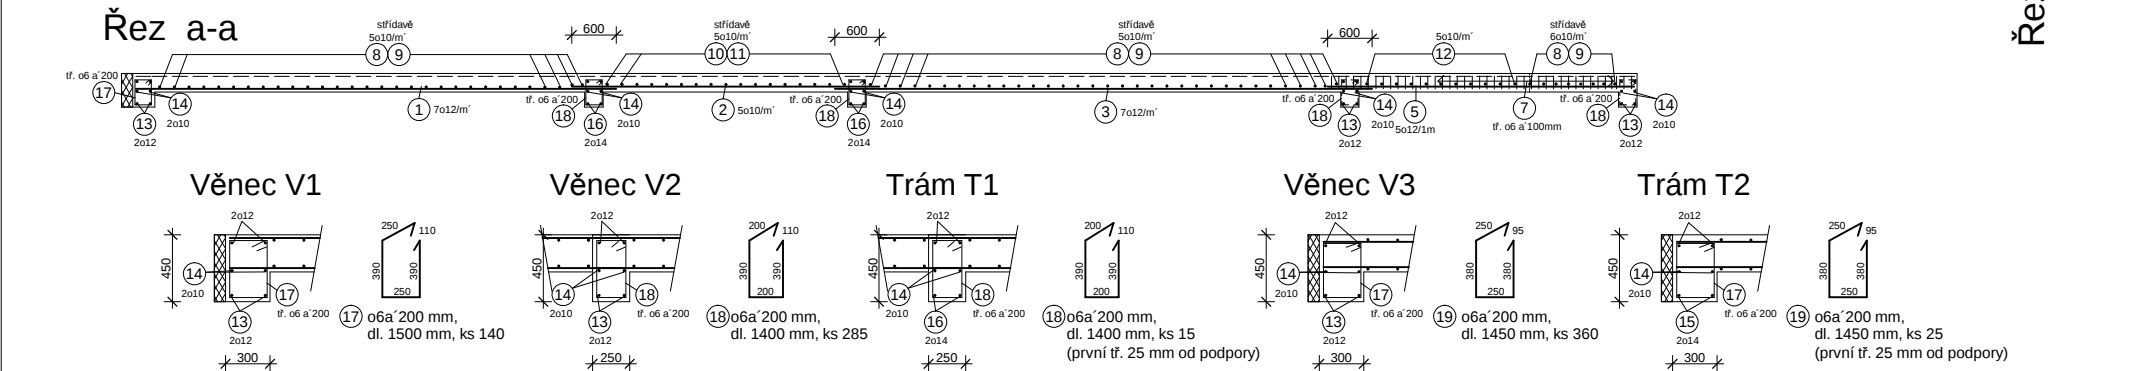


Výztuž stropní desky - dolní povrch

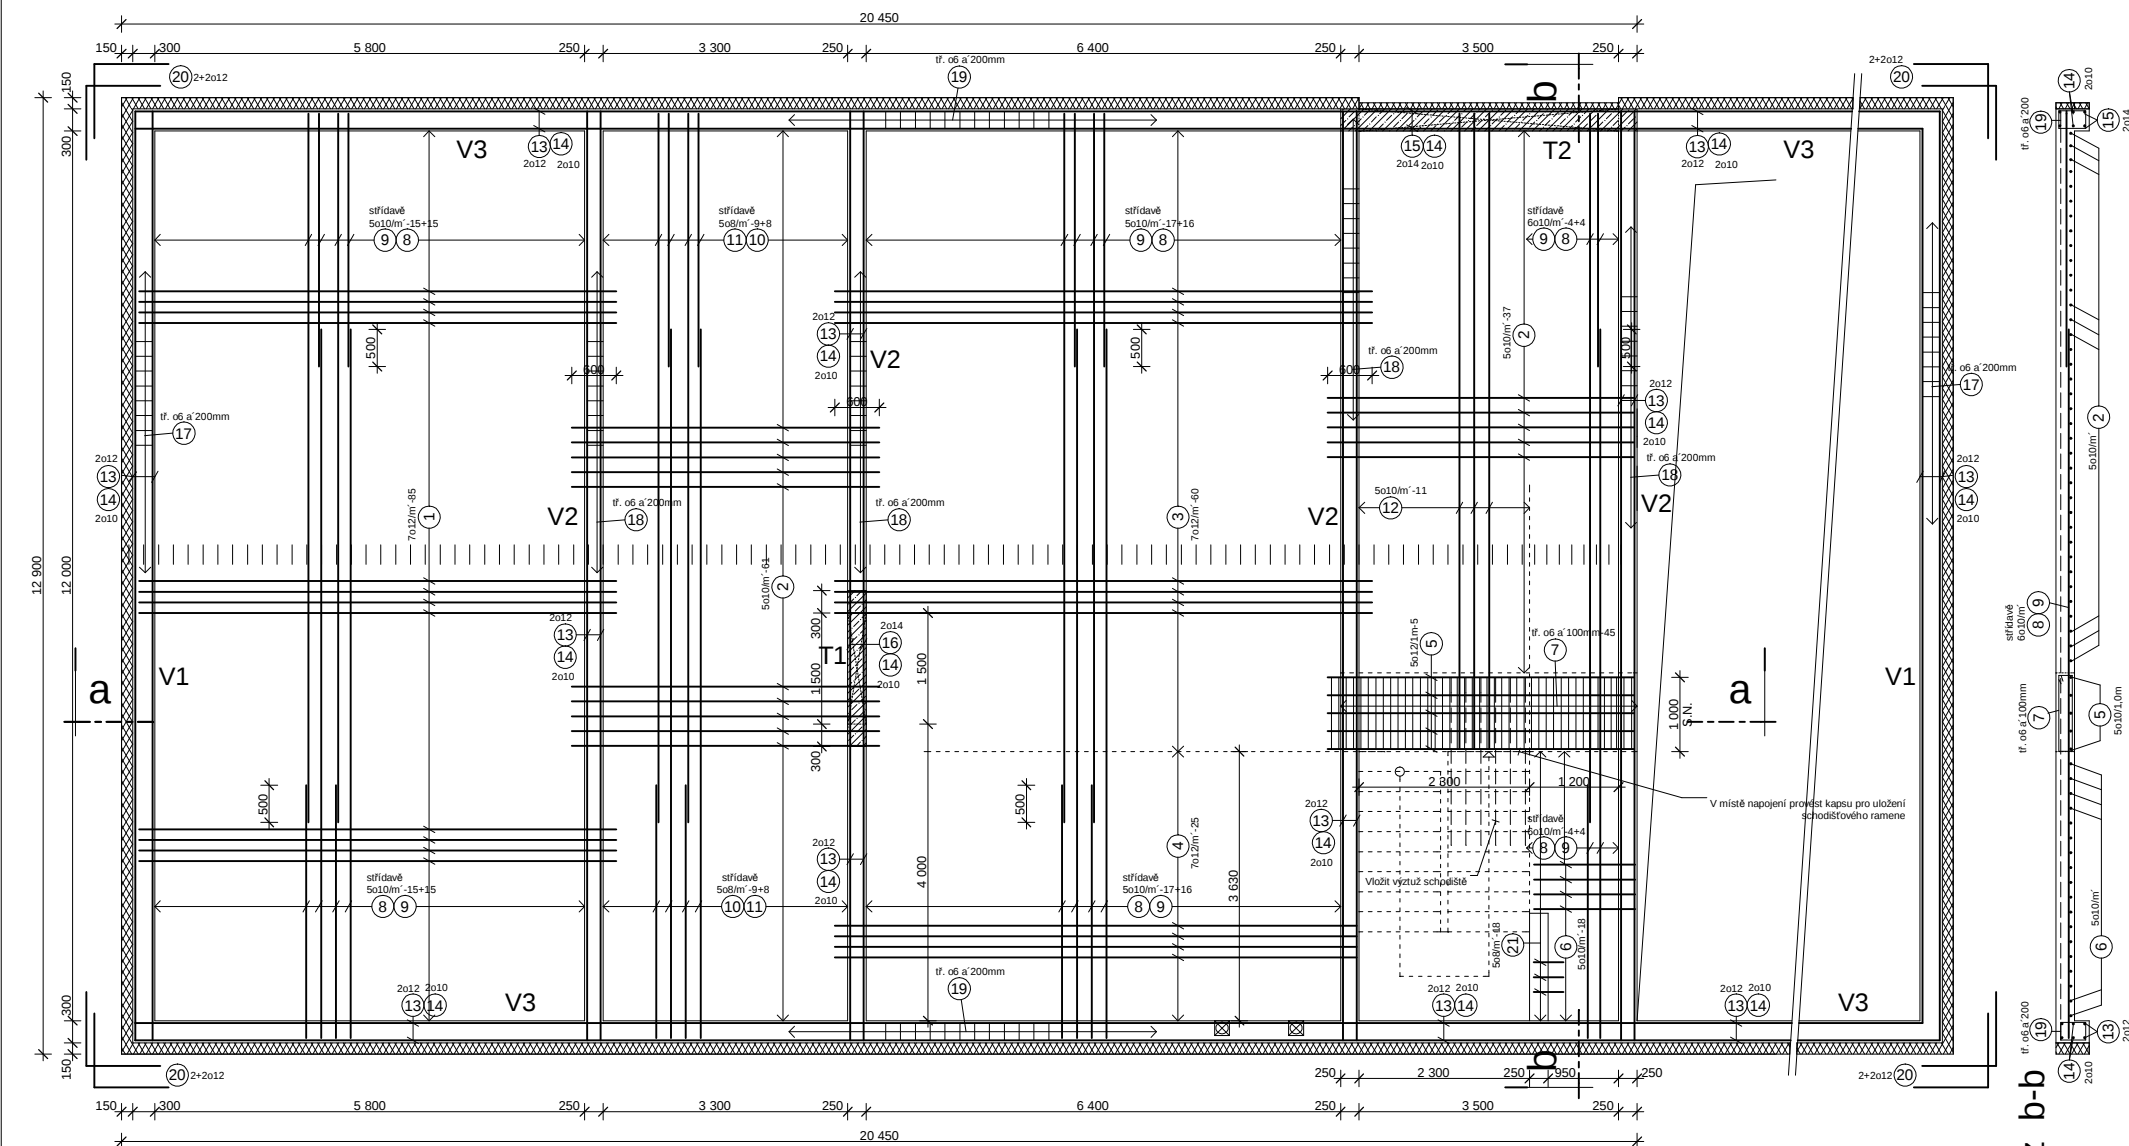

VÝPIS VÝZTUŽE

1	o12, dl. 6500 mm, ks 85
2	o10, dl. 4200 mm, ks 98
3	o12, dl. 7250 mm, ks 60
4	o12, dl. 7100 mm, ks 25
5	o12, dl. 4200 mm, ks 5
6	o10, dl. 1400 mm, ks 18
7	o6, dl. 2600 mm, ks 45
8	o10, dl. 3550 mm, ks 71
9	o10, dl. 9650 mm, ks 71
10	o8, dl. 3550 mm, ks 17
11	o8, dl. 9650 mm, ks 17
12	o10, dl. 8700 mm, ks 11
13	o12, dl. 320 bm/střihat dle potřeby, přesah výztuže 600 mm//
14	o10, dl. 320 bm/střihat dle potřeby, přesah výztuže 600 mm//
15	o14, dl. 4200 mm, ks 2
16	o14, dl. 2100 mm, ks 2
20	o12, dl. 2000 mm, ks 4x4
21	o8, dl. 950 mm, ks 18

VÝPIS VÝZTUŽE


POL. č.	Ø	DÉLKA /m/	KS	OCEL B 500				
				Ø 6	Ø 8	Ø 10	Ø 12	Ø 14
1	12	6,50	85				552,50	
2	10	4,20	98			411,60		
3	12	7,25	60				435,00	
4	12	7,10	25				177,50	
5	12	4,20	5				21,00	
6	10	1,40	18			25,20		
7	6	2,60	45	117,00				
8	10	3,55	71			252,05		
9	10	9,65	71			685,15		
10	8	3,55	17		60,35			
11	8	9,65	17		164,05			
12	10	8,70	11			95,70		
13	12						320,00	
14	10					320,00		
15	14	4,20	2					8,40
16	14	2,10	2					4,20
17	6	1,50	140	210,00				
18	6	1,40	300	420,00				
19	6	1,45	385	558,25				
20	12	2,00	16				32,00	
21	8	0,95	18		17,10			
bm				1305,25	241,50	1789,70	1538,00	12,60
kg/m³				0,222	0,395	0,617	0,888	1,208
Váha dle ρ				289,77	95,40	1104,25	1365,75	15,22
Váha celkem /kg/				2870,39 kg				

BETON C 25/30 - XC1
OCEL B 500
KRYTÍ - 25 mm(deska), 30 mm(věnce)

POZNÁMKA

- Tento výkres navazuje na výkres tvaru stropu nad 2.nadzemním podlaží
- Tento výkres navazuje na výkres výztuže desky D1 - horní povrch
- Přecházející vložky vyposouvat dle bednění
- V místě otvoru sítě prosthout, vázanou výztuž rozhrnout
- Uváděné délky výztuže jsou vztaženy k vnějšímu líci prutu
- Vodorovnou výztuž u věnců stykovat vždy v místě podpor, rohy věnců vyvazovat, přesah výztuže min.600mm

Schéma uložení výztuže

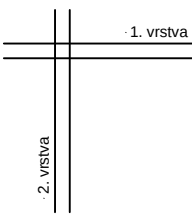

0,00 = 177,60

KRESLIL	PROJEKTANT	ODP.PROJEKT.	HL.INŽ.PROJ.	ing. Miroslav Sekanina projektant a inženýrská kancelář Sukomická 2156, 688 01 Uherský Brod	
	Ing. Surovec	Ing. KONEČNÝ	Ing. SEKANINA		
OBECE	Veselí nad Moravou	KRAJ	Jihomoravský		
INVESTOR	Ortel jedna Veselí nad Moravou, tř. Masarykova 1688, 68901 Veselí nad Moravou			DATUM	Rájen 2017
STAVBA:	Rozvoj sportovního areálu Orlovna Veselí nad Moravou - víceúčelový sportovní sál			STUPEŇ	PPS
				ZAKÁZKA	S - 08/2016
				FORMÁT	B A4
OBJEKT:	01 - Budova			MÉRITKO	1 : 50
OBSAH:	Stavebně-konstrukční část ZMĚNA STAVBY PŘED DOKONČENÍM			Č. VÝKRESU	Č. KOPIE
	Výztuž stropní desky - dolní povrch			19	