


Půdorys přízemí

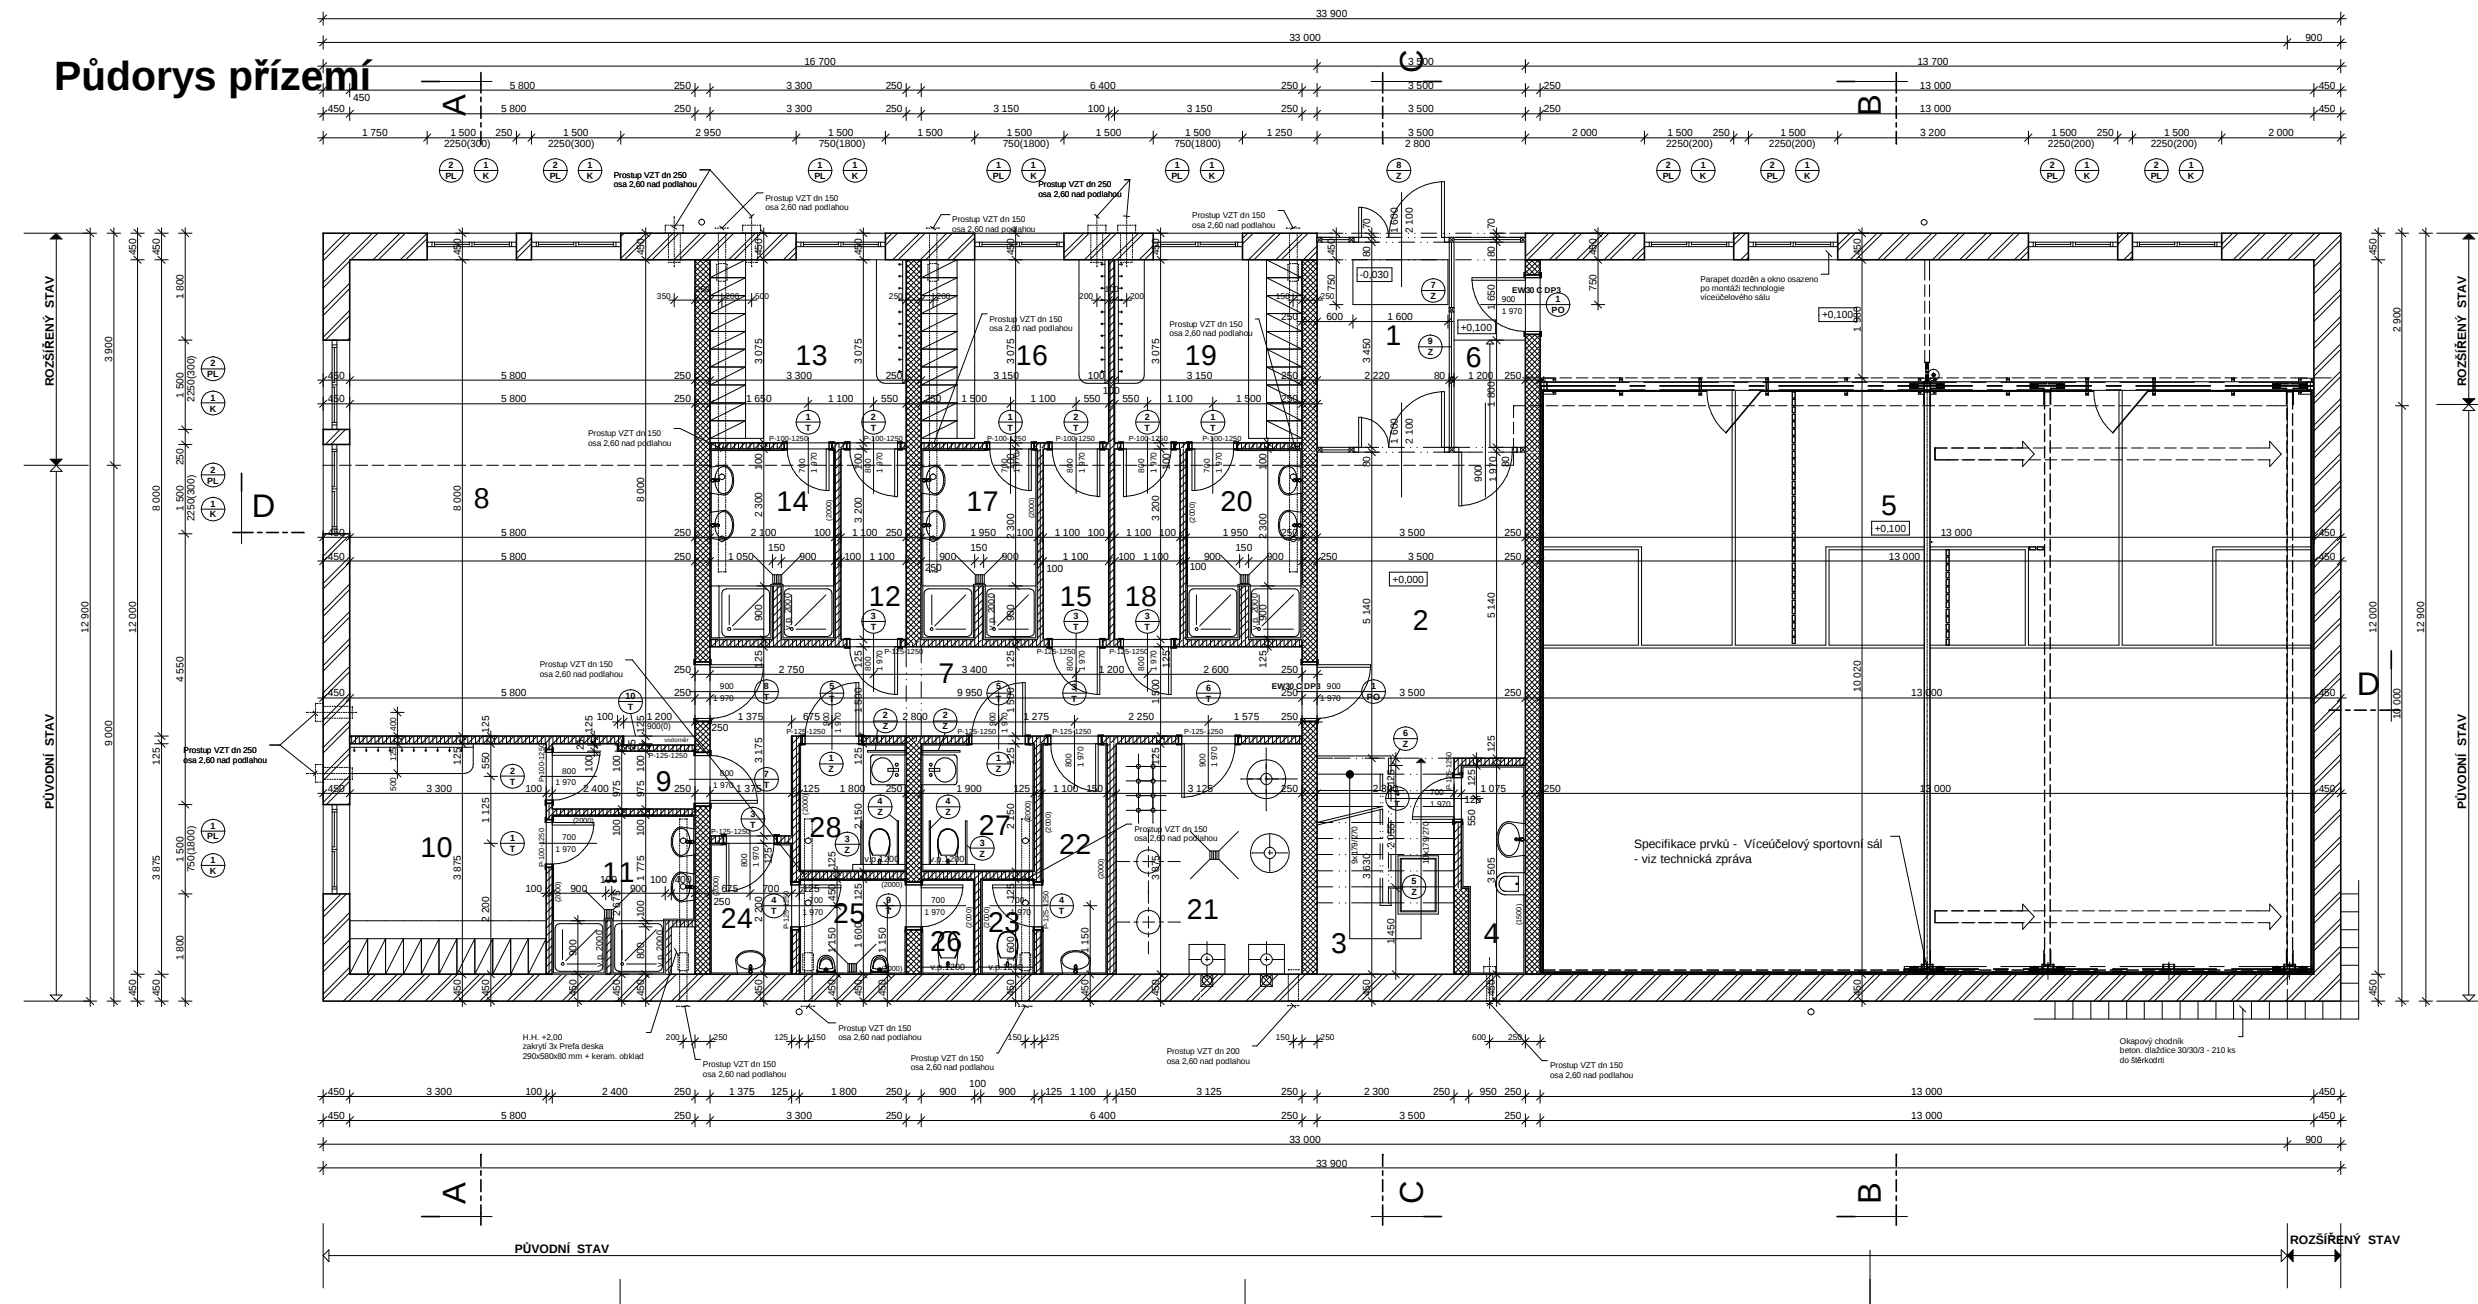

LEGENDA MÍSTNOSTÍ

OZN.	ÚČEL MÍSTNOSTI	PLOCHA (m ²)	OZN.	PODLAHY	POVRCHY	Poznámka
1	Vstup	7,70	a	Keramická dlažba	Keramický sokl v = 100 mm	
2	Hala	18,00	a	Keramická dlažba	Keramický sokl v = 100 mm	
3	Schodiště	8,35	b	Keramická dlažba schodišťová	Keramický sokl v = 100 mm	
4	Úklid	3,60	c	Keramická dlažba	Keramický sokl v = 150 mm	
5	Víceúčelový sportovní sál	156,00	d,e	Dřevěná sportovní podlaha	Dřevěná hlta	
6	Vstup do víceúčelového sálu	4,15	a	Keramická dlažba	Keramický sokl v = 100 mm	
7	Chodba	17,25	a	Keramická dlažba	Keramický sokl v = 100 mm	
8	Posilovna	46,40	f	Koberec	Koberec	
9	Předsín	2,65	a	Keramická dlažba	Keramický sokl v = 100 mm	
10	Šatna	12,80	a	Keramická dlažba	Keramický sokl v = 100 mm	
11	Umývárna	5,90	g	Keramická dlažba	Keramický sokl v = 200 mm	
12	Předsín	3,55	a	Keramická dlažba	Keramický sokl v = 100 mm	
13	Šatna	10,15	a	Keramická dlažba	Keramický sokl v = 100 mm	
14	Umývárna	6,45	g	Keramická dlažba	Keramický sokl v = 200 mm	
15	Předsín	3,55	a	Keramická dlažba	Keramický sokl v = 100 mm	
16	Šatna	9,70	a	Keramická dlažba	Keramický sokl v = 100 mm	
17	Umývárna	6,20	g	Keramická dlažba	Keramický sokl v = 200 mm	
18	Předsín	3,55	a	Keramická dlažba	Keramický sokl v = 100 mm	
19	Šatna	9,70	a	Keramická dlažba	Keramický sokl v = 100 mm	
20	Umývárna	6,20	g	Keramická dlažba	Keramický sokl v = 200 mm	
21	Kotelna	12,00	c	Keramická dlažba	Keramický sokl v = 200 mm	
22	Předsín	4,25	a	Keramická dlažba	Keramický sokl v = 200 mm	
23	WC ženy	1,45	g	Keramická dlažba	Keramický sokl v = 200 mm	
24	Předsín	3,05	a	Keramická dlažba	Keramický sokl v = 200 mm	
25	WC muži	2,90	g	Keramická dlažba	Keramický sokl v = 200 mm	
26	WC muži	1,45	g	Keramická dlažba	Keramický sokl v = 200 mm	
27	WC ženy - imobilní	4,10	g	Keramická dlažba	Keramický sokl v = 200 mm	
28	WC muži - imobilní	3,90	g	Keramická dlažba	Keramický sokl v = 200 mm	

Poznámka:
Rozsah dodávky Víceúčelový sportovní sál: 2x Squash kort - barva sítě bílá
2 x přední síťka tl. 40
2 x autová mláňková deska - výškové nastavitelná
2 x boční síťka tl. 40
1 x boční síťka mechanicky posuvná tl. 100
2 x sadu skleněná síťka síťování
2 x sportovní podlaha
1 x Ochranná síť nad boční sítěmi do výše 5,64m
2 x sada nástějek pro cvičení kurtu
Všechny dokumentace, předpis pro provoz a údržbu, atesty a potvrzení shody.
Podrobná specifikace prvků - Víceúčelový sportovní sál - viz technická zpráva

Legenda hmot:

	Vnější zdivo z tvárné pordbetonových (v = 0,175 W/m2.K) na teokovrovou maltu M 10		Beton prostý tr. C 20/25
	Vnitřní zdivo z tvárníc pordbetonových na teokovrovou maltu M 10		Železobeton tr. C 25/30
	Vnitřní příčky z příčkových pordbetonových na teokovrovou maltu M 10		Zásp zeminnou
	Tepelná izolace		Zásp reykklárem
	Rozdílné teré		

0,00 = 177,60

KRESLIL	PROJEKTANT	ODP.PROJEKT.	HL.INZ.PROJ.	ing. Miroslav Sekanina
		Ing. SUROVEC	Ing. SEKANINA	projektant a inženýrská kancelář
OBEK	Veselí nad Moravou	KRAJ	Jihomoravský	Soudenská 2156, 688 01 Uherský Brod
INVESTOR	Onst jednota Veselí nad Moravou, tr. Masarykova 1688, 68801 Veselí nad Moravou			
STAVBA:	Rozvoj sportovního areálu Orlovna Veselí nad Moravou - víceúčelový sportovní sál			
OBJEKT:	01 - Budova			
OBSAH:	Stavební část ZMĚNA STAVBY PŘED DOKONČENÍM			
	Půdorys přízemí			
DATUM	STUPEN	ZAKAZKA	FORMÁT	MĚRITKO
Křien 2017	PPS	S - 08/2016	10 A4	1:50
			C. VYKRESU	C. KOPIE
			2/A	