


Výztuž stropní desky - horní povrch

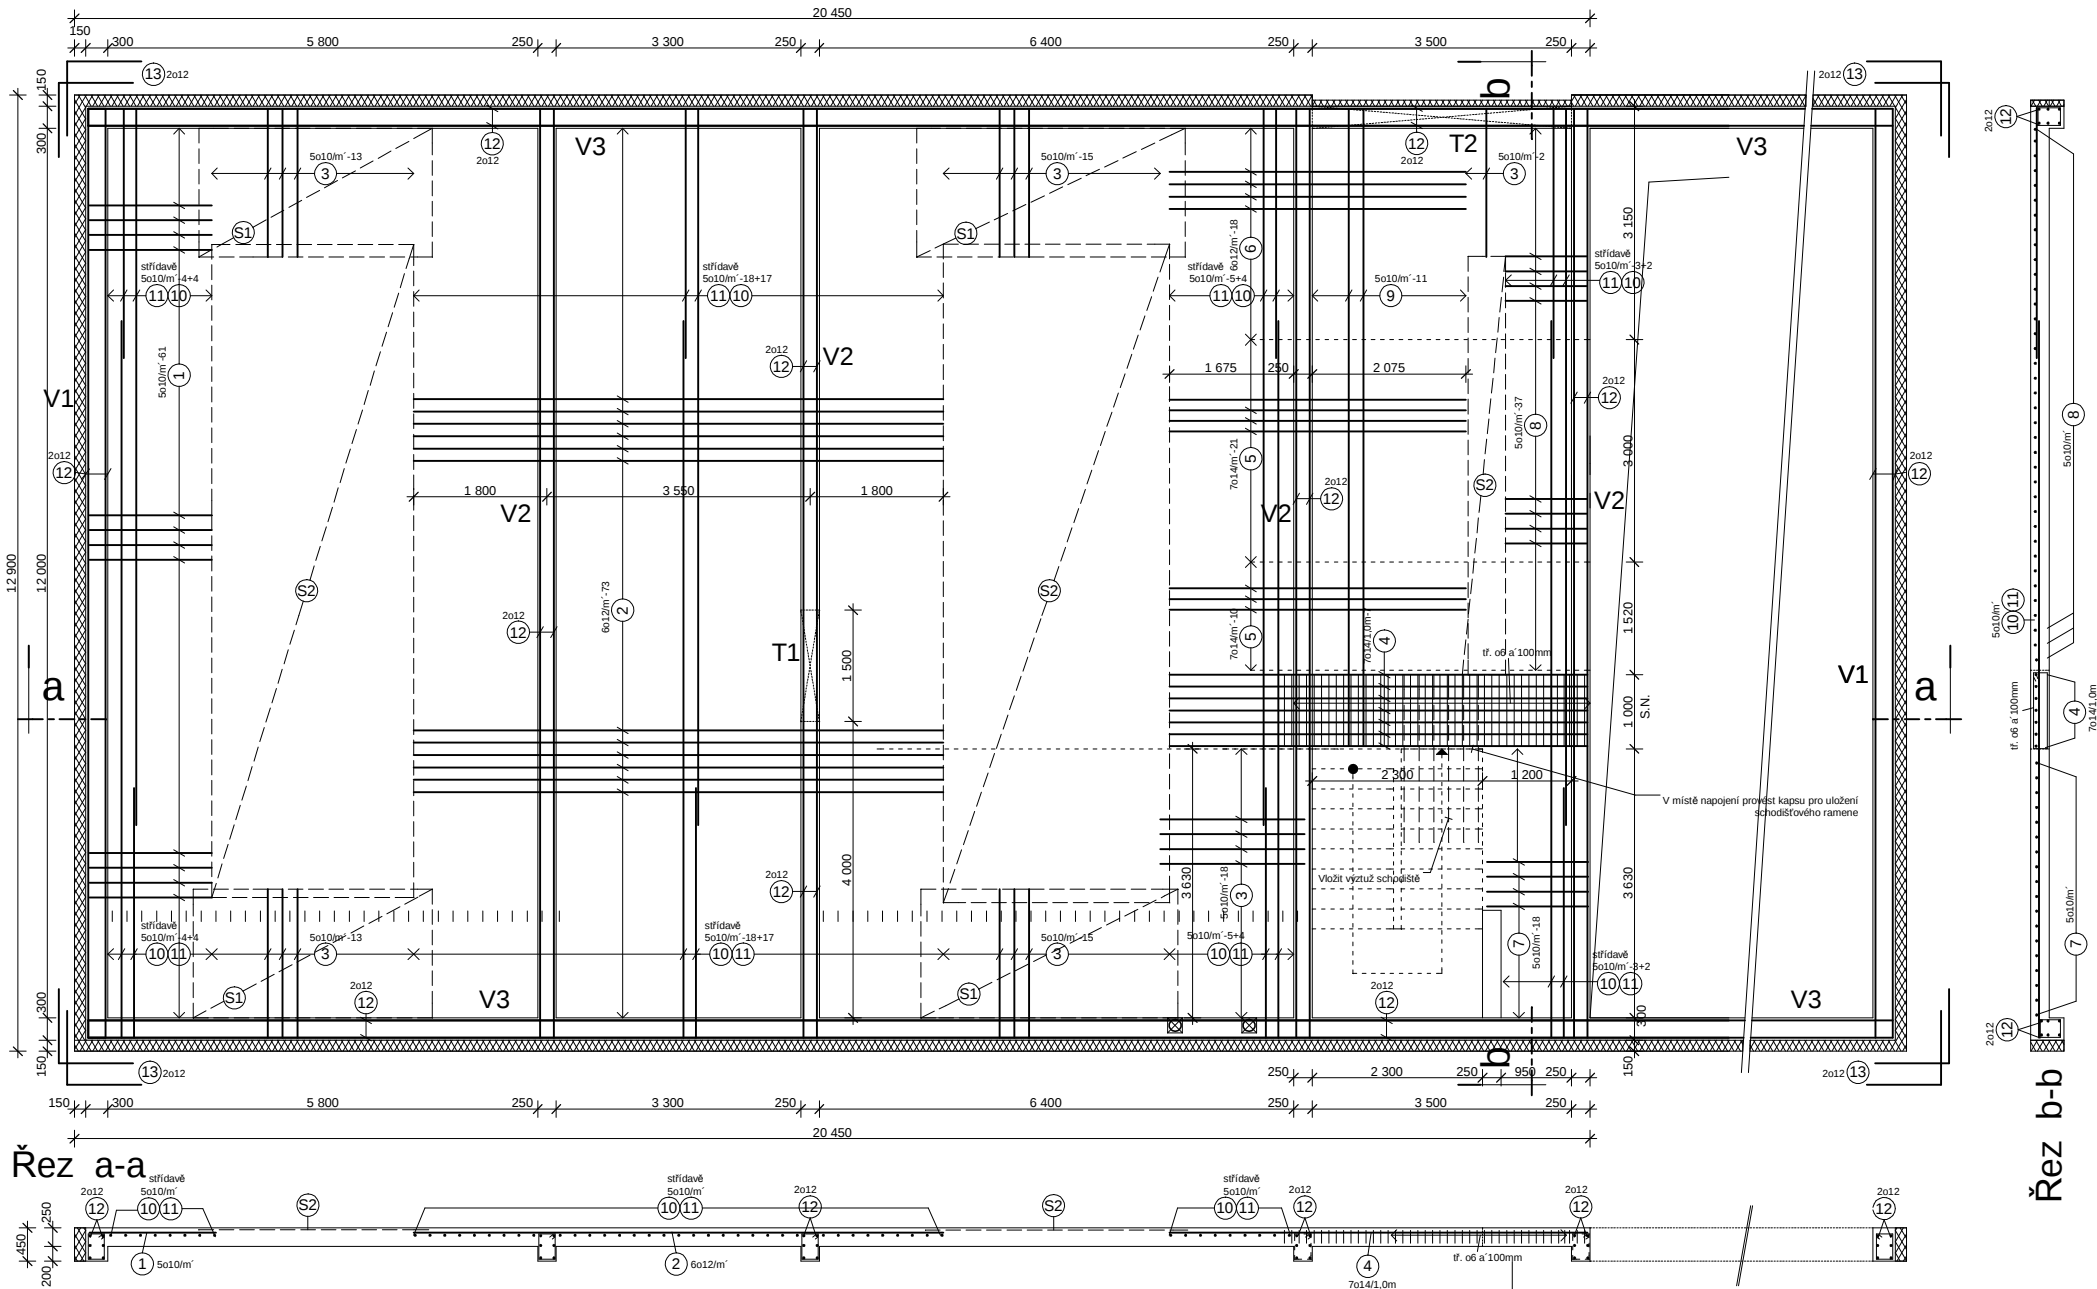

VÝPIS VÝZTUŽE

1	o10, dl. 1650 mm, ks 61
2	o12, dl. 7150 mm, ks 73
3	o10, dl. 2000 mm, ks 76
4	o14, dl. 5700 mm, ks 7
5	o14, dl. 4000 mm, ks 31
6	o12, dl. 4000 mm, ks 18
7	o10, dl. 1400 mm, ks 18
8	o10, dl. 1100 mm, ks 37
9	o10, dl. 8650 mm, ks 11
10	o10, dl. 3550 mm, ks 57
11	o10, dl. 9650 mm, ks 57
12	o12, dl. 320 bm/stříhat dle potřeby, přesah výztuže 600 mm//
13	o12, dl. 2000 mm, ks 2x4

Schéma uložení výztuže



VÝPIS VÝZTUŽE

POL. č.	Ø	DÉLKA /m/	KS	OCEL B 500		
				Ø 10	Ø 12	Ø 14
1	10	1,65	61	100,65	521,95	
2	12	7,15	73	152,00		
3	10	2,00	76			39,90
4	14	5,70	7			124,00
5	14	4,00	31		72,00	
6	12	4,00	18			
7	10	1,40	18	25,20		
8	10	1,10	37	40,70		
9	10	8,65	11	95,15		
10	10	3,55	57	202,35		
11	10	9,65	57	550,05		
12	12				320,00	
13	12	2,00	8		16,00	
bm				1166,10	929,95	163,90
kg/m				0,617	0,888	1,208
Váha dle ρ				719,49	825,80	198,00
Váha celkem /kg/				1743,29 kg		

BETON C 25/30 - XC1
OCEL B 500
KRYTÍ - 25 mm(deska), 30 mm(věnce)

VÝPIS SÍTÍ

- S1 Kari síť dn 6/6 mm, oka 150/150 mm - 35,0 m2
- S2 Kari síť dn 5/5 mm, oka 200/200 mm - 75,0 m2

Váha sítí - 221,90 kg
(přesah sítí 400 mm)

POZNÁMKA

- Tento výkres navazuje na výkres tvaru stropu nad 2.nadzemním podlažím
- Tento výkres navazuje na výkres výztuže desky D1 - dolní povrch
- Přecházející vložky vyposouvat dle bednění
- V místě otvoru sítě prosthnut, vázanou výztuž rozhrnout
- Uváděné délky výztuže jsou vztaheny k vnějšímu lici prutu
- Vodorovnou výztuž u věnců stykovat vždy v místě podpor, rohy věnců vyvazovat, přesah výztuže min.600mm
- Nosiče horní zóny dle zvyklostí dodavatele /nejsou součástí výkazu výztuže/: vzdálenost 2. a 3. vrstvy 155 mm, odhad množství 1ks oR14/m2 - 335 kg

0,00 = 177,60

KRESLIL	PROJEKTANT	ODP.PROJEKT.	HL.INŽ.PROJ.	ing. Miroslav Sekanina projekční a inženýrská kancelář Soukenická 2156, 688 01 Uherský Brod			
	Ing. Surovec	Ing. KONEČNÝ	Ing. SEKANINA				
OBEC	Veselí nad Moravou	KRAJ	Jihomoravský				
INVESTOR	Orel jednota Veselí nad Moravou, tr. Masarykova 1688, 68801 Veselí nad Moravou			DATUM	Ríjen 2017		
STAVBA:	Rozvoj sportovního areálu Orlovna Veselí nad Moravou - víceúčelový sportovní sál			STUPEŇ	PPS		
ZAKÁZKA				S - 08/2016			
FORMÁT				8 A4			
MĚŘÍTKO				1 : 50			
OBJEKT: 01 - Budova				C. VYKRESU	C. KOPIE		
OBSAH: Stavebně-konstrukční část ZMĚNA STAVBY PŘED DOKONČENÍM Výztuž stropní desky - horní povrch				20			