


Půdorys 1. patra

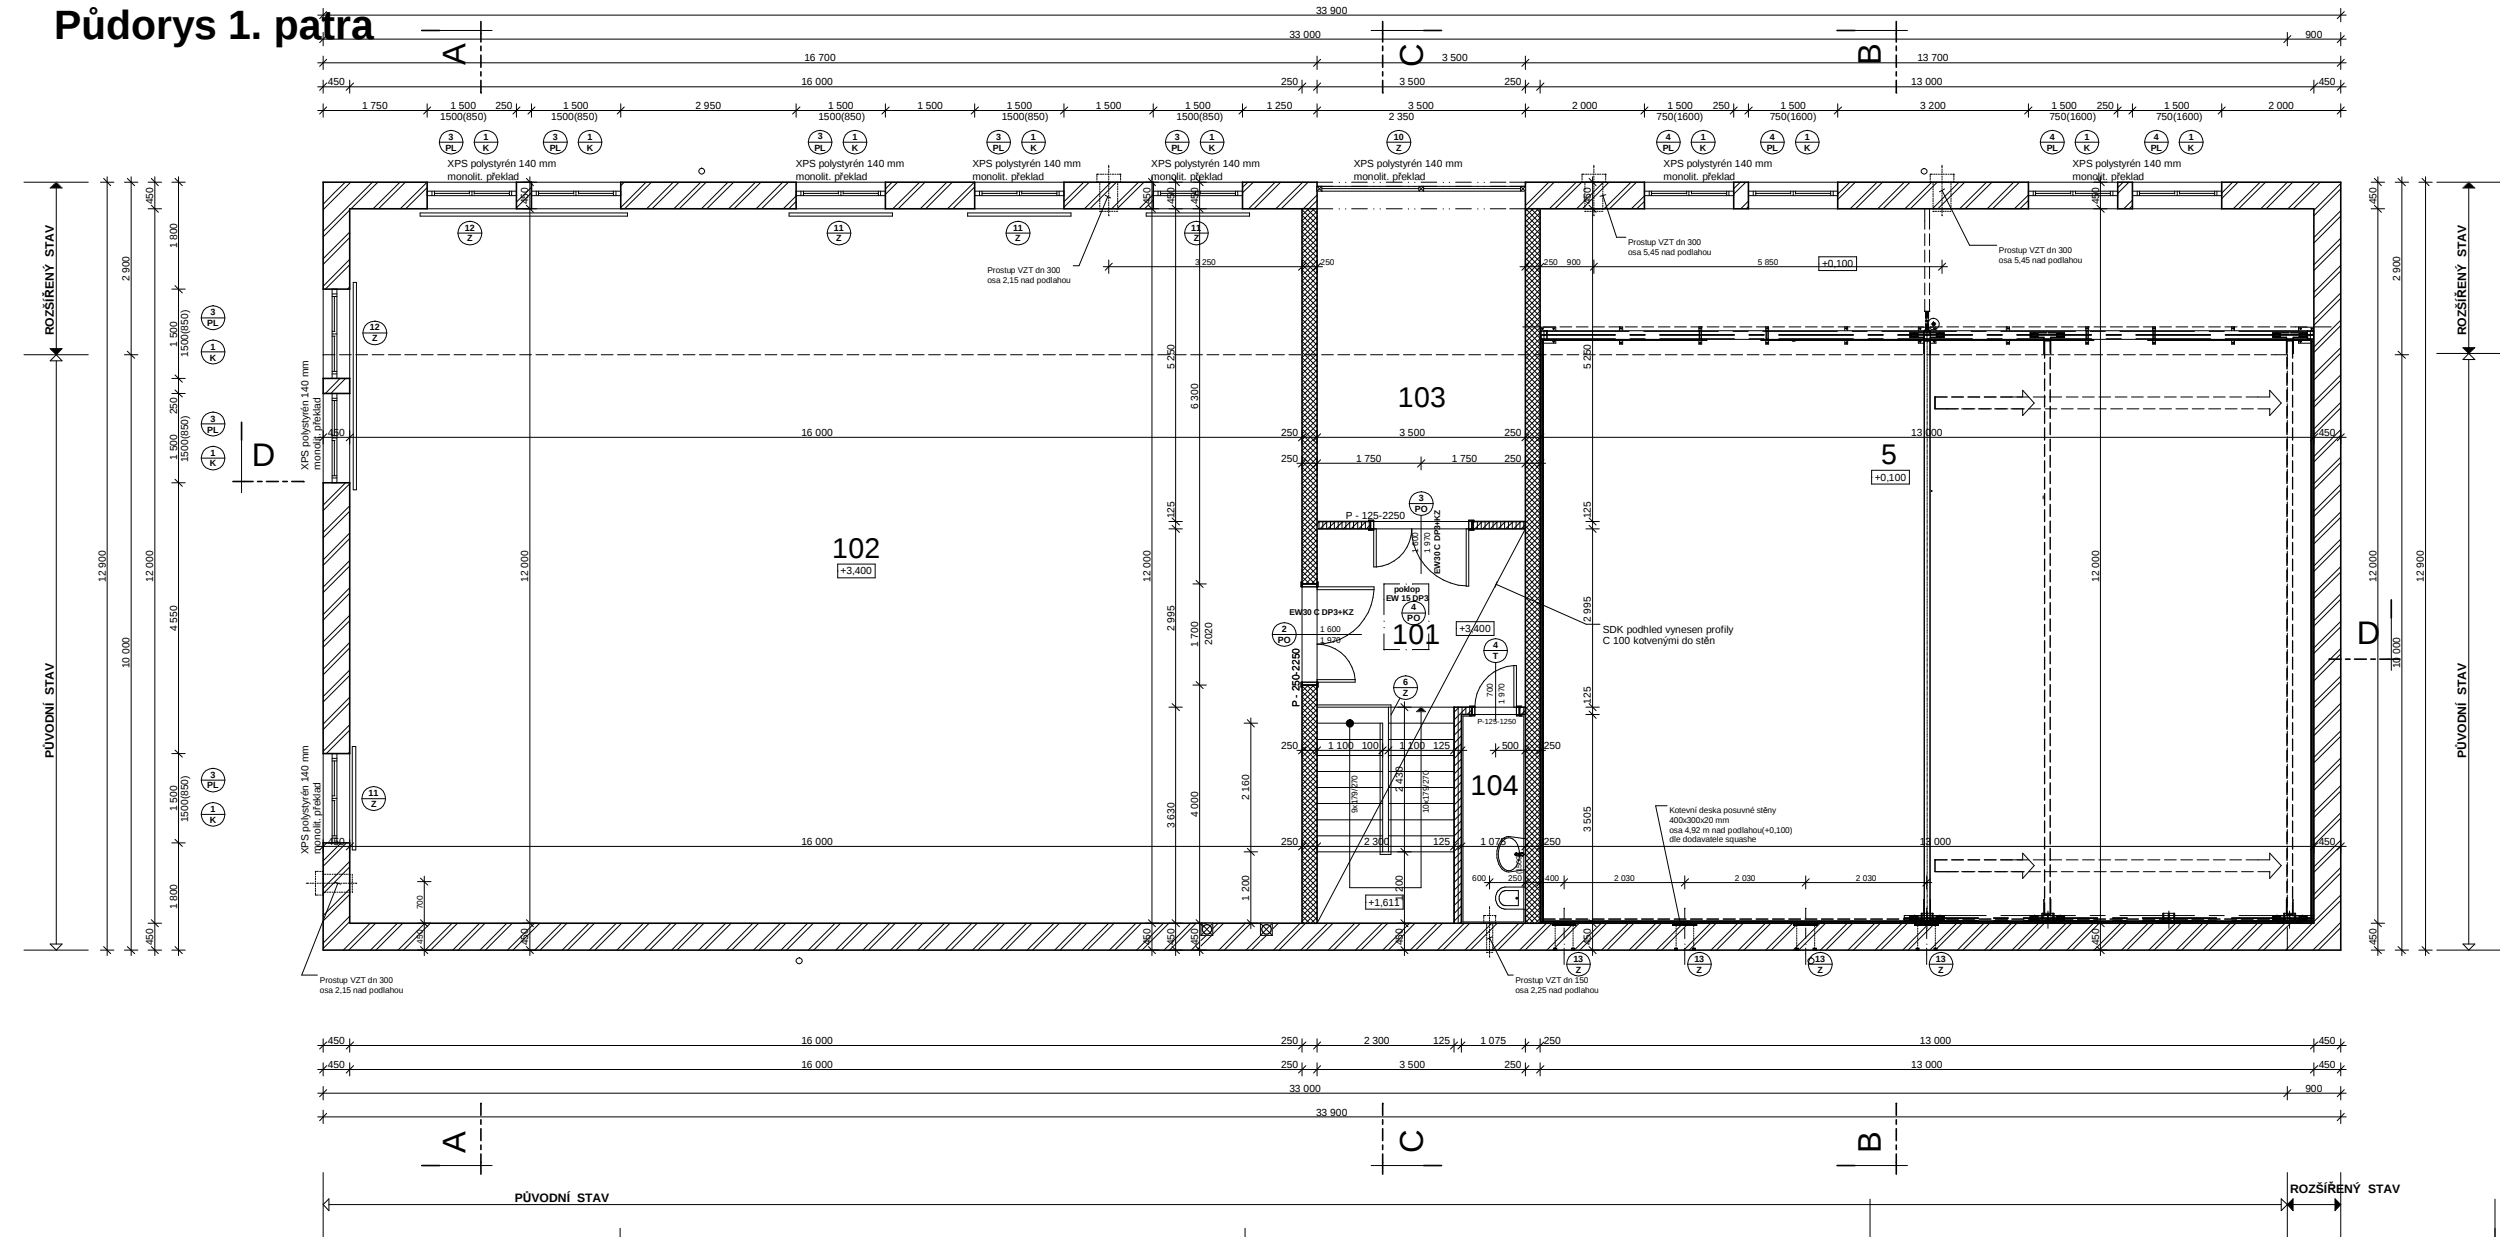

LEGENDA MÍSTNOSTÍ

OZN.	ÚČEL MÍSTNOSTI	PLOCHA (m ²)	OZN.	PODLAHY	POVRCHY	Poznámka
101	Hala	10,50	h	Keramická dlažba	Epoxidová vrstva s tloušťkou v prostoru - VC25	Keramický nákl v = 100 mm
102	Víceúčelový sportovní sál	192,00	i	Podlahová krytina PVC	Epoxidová vrstva s tloušťkou v prostoru - VC25	Látka PVC
103	Nářadovna	19,45	i	Podlahová krytina PVC	Epoxidová vrstva s tloušťkou v prostoru - VC25	Látka PVC
104	Úklid	3,80	j	Keramická dlažba	Epoxidová vrstva s tloušťkou v prostoru - VC25	Keramický nákl v = 100 mm

Legenda hmot:

	Vnější adivo z tvárné porobetonových (u = 0,175 W/m2.K) na trekovcovou maltu M 10		Betón prosný tr. C 20/25
	Vnitřní adivo z tvárné porobetonových na trekovcovou maltu M 10		Železobeton tr. C 25/30
	Vnitřní příčky z příčkových porobetonových na trekovcovou maltu M 10		Zássp zeminou
	Tepelná izolace		Zássp recyklorem
	Rozdílné terénní		

0,00 = 177,60

KRESLIL	PROJEKTANT	ODP.PROJEKT.	HL.INZ.PROJ.	ing. Miroslav Sekanina
		Ing. SUROVEC	Ing. SEKANINA	projektant a inženýrská kancelář
OBEK	Veselí nad Moravou	KRAJ	Jihomoravský	Soudenská 21156, 688 01 Uherský Brod
INVESTOR	Obec Veselí nad Moravou, tr. Masarykova 1568, 68801 Veselí nad Moravou			
STAVBA:	Rozvoj sportovního areálu Orlovna Veselí nad Moravou - víceúčelový sportovní sál			DATUM Říjen 2017
				STUPEN PPS
				ZAKAZKA S - 08/2016
				FORMAT 10 A4
				MÉRITKO 1:50
OBJEKT:	01 - Budova			C. VYKRESU 3/A
OBSAH:	Stavební část ZMĚNA STAVBY PŘED DOKONČENÍM Půdorys 1. patra			C. KOPIE