


Půdorys krovu

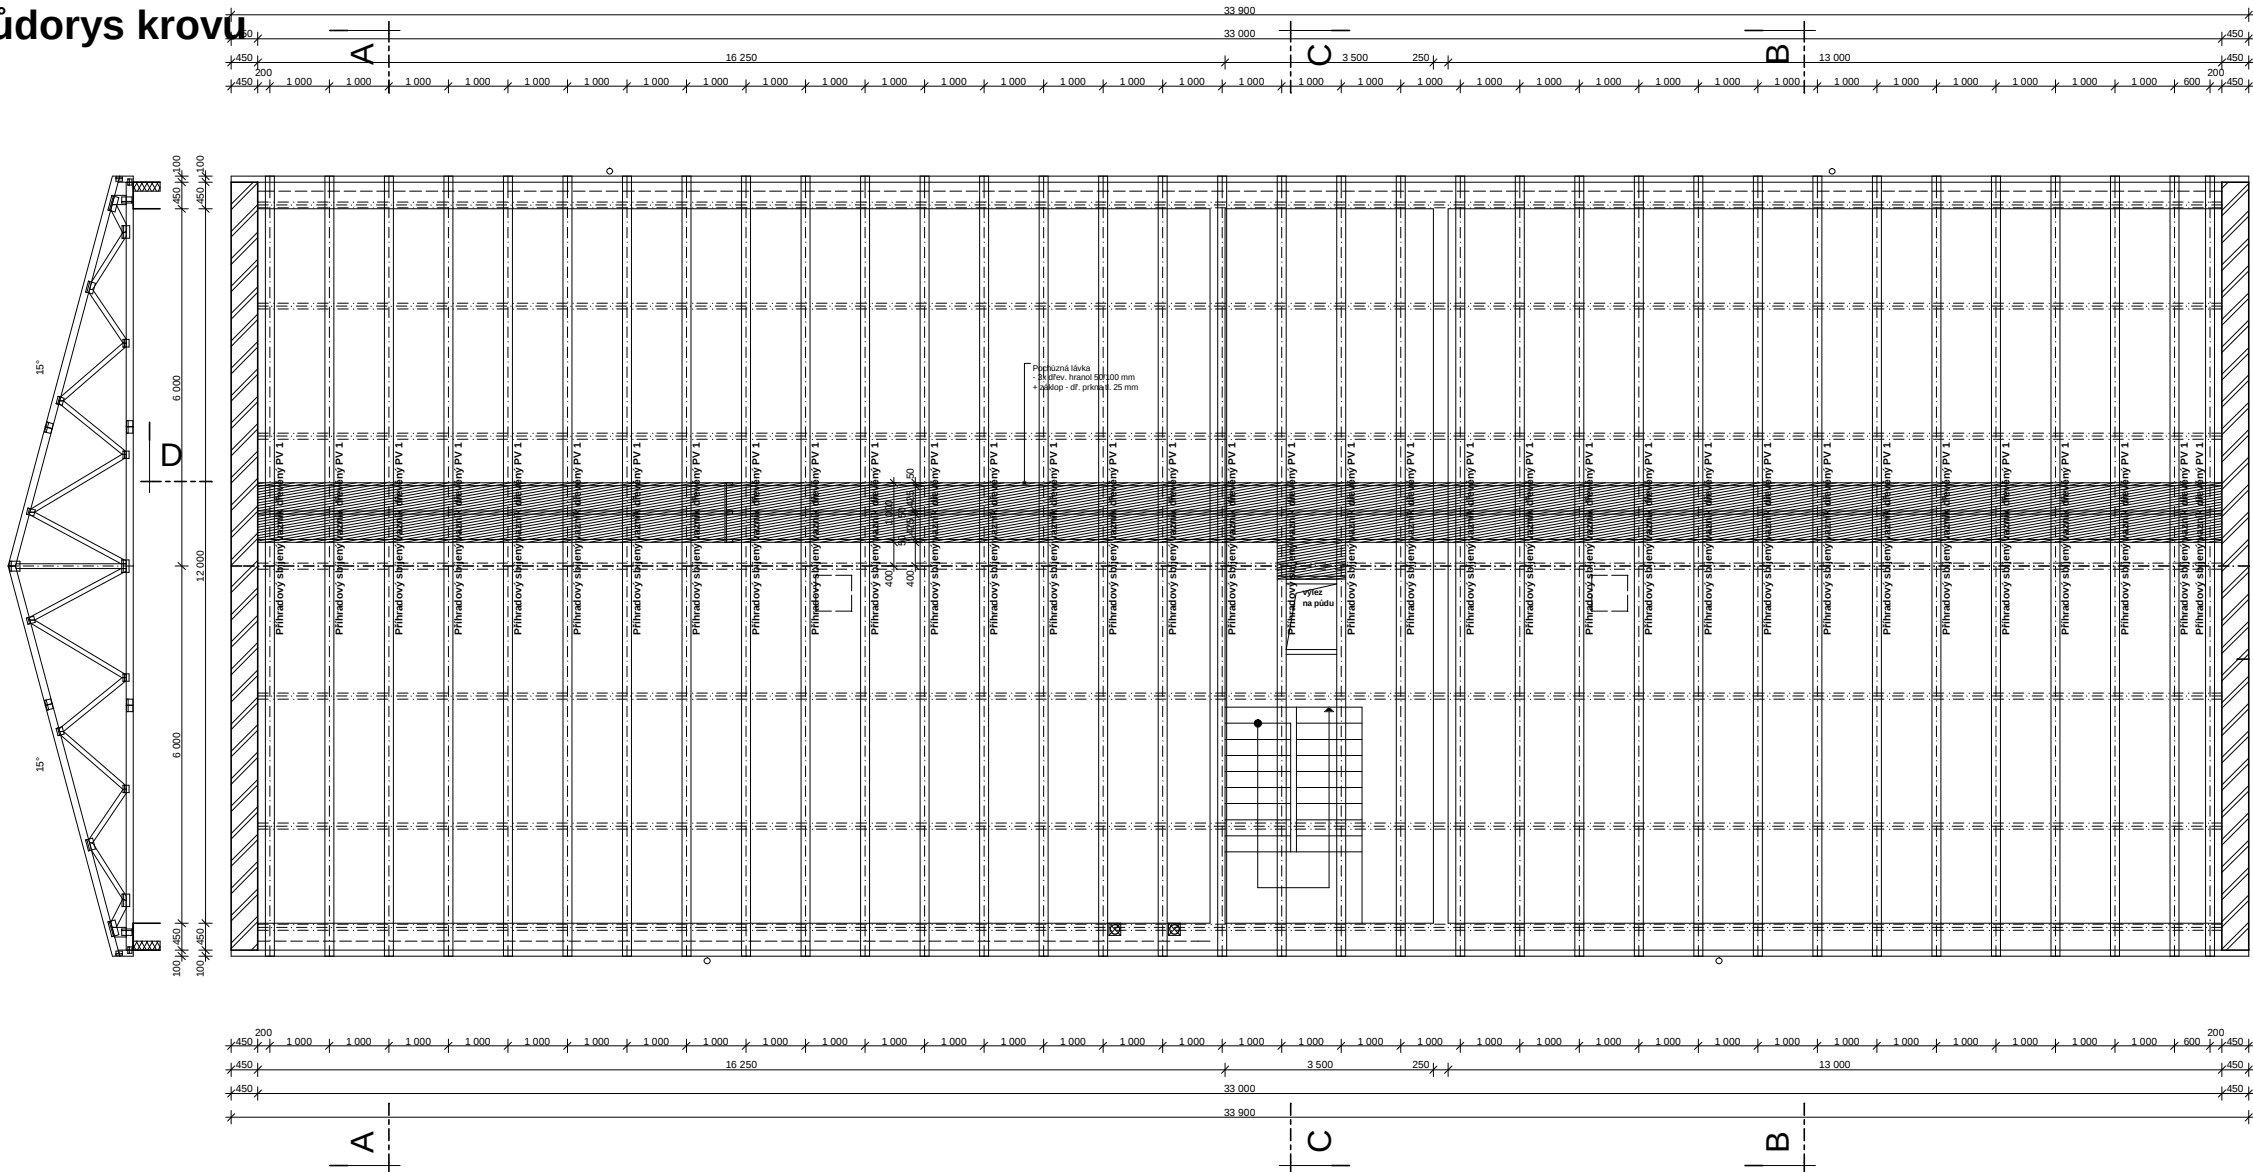

Skladby:

- SKLADBA PODHLEDU:
- " PE folie
  - " Tepelná izolace vata 200 mm / v místě roštu sádkartonu přidána TI vata tl. 50 mm/
  - " Parotěsná folie
  - " Sádkartonové desky GKF 15 mm
  - Požární odolnost 15 minut (požární odolnost dle zprávy PBŘ)

SKLADBA STŘEŠNÍHO PLÁŠTĚ:

- " Válcovaná a laminovaná střešní folie PVC-P odolná proti UV záření, vyztužená vysocepevnostní mřížkou mechanicky kotvená 1,5 mm
- " Geotextilie min. 300 g/m2
- " Dřevěný záklap - OSB deska 25 mm
- " Dřevěný vazník sbíjený

VÝPIS MATERIÁLU :

Příhradový vazník PV 1 34 ks  
Konstrukci nosné části střechy tvoří soustava dřevěných sbíjených sedlových vazníků styčnickových, kotvených přes podložku k pozednicovým věncům, zavětrování, zavětrování ve střešní rovině a v rovině stropu - statický výpočet, návrh a dodávka dle dodavatelské firmy dřevěných vazníků

|                        |           |          |          |
|------------------------|-----------|----------|----------|
| Záklap - dř. prkna     | tl. 25 mm | 485,0 m2 | 12,13 m3 |
| Rošt pro oklad říms    | tl. 25 mm | 40,0 m2  | 1,00 m3  |
| OSB Desky - oklad říms | tl. 19 mm | 40,0 m2  |          |
| Pochůzná lávka         |           |          |          |
| Nosníky                | 50/100 mm | 105,0 bm | 0,525 m3 |
| Záklap - dř. prkna     | tl. 25 mm | 35,0 m2  | 0,875 m3 |

POZNÁMKA

Celá konstrukce krovu namořena látkou proti plísni a škůdcům např. Bochemit QB  
Pomocný ocelový materiál cca 250 kg

0,00 = 177,60

|          |                                                                                  |              |               |   |
|----------|----------------------------------------------------------------------------------|--------------|---------------|---|
| KRESLIL  | PROJEKTANT                                                                       | ODP.PROJEKT. | HL.INŽ.PROJ.  | ing. Miroslav Sekanina<br>projektční a inženýrská kancelář<br>Soudkovičkova 21156, 688 01 Uherský Brod |
|          |                                                                                  | Ing. SUROVEC | Ing. SEKANINA |   |
| OBEC     | Veselí nad Moravou                                                               | KRAJ         | Jihomoravský  |   |
| INVESTOR | Onst jednota Veselí nad Moravou, v. Masarykova 1688, 68801 Veselí nad Moravou    |              |               | DATUM                                                                                                  |
| STAVBA:  | Rozvoj sportovního areálu Orlovna Veselí nad Moravou - víceúčelový sportovní sál |              |               | STUPEN                                                                                                 |
|          |                                                                                  |              |               | ZAKAZKA                                                                                                |
|          |                                                                                  |              |               | FORMÁT                                                                                                 |
| OBJEKT:  | 01 - Budova                                                                      |              |               | MĚŘITKO                                                                                                |
| OBSAH:   | Stavební část ZMĚNA STAVBY PŘED DOKONČENÍM                                       |              |               | C. VÝKRESU                                                                                             |
|          | Půdorys krovu                                                                    |              |               | 4/A   |
|          |                                                                                  |              |               | C. KOPIE                                                                                               |