


Půdorys střechy

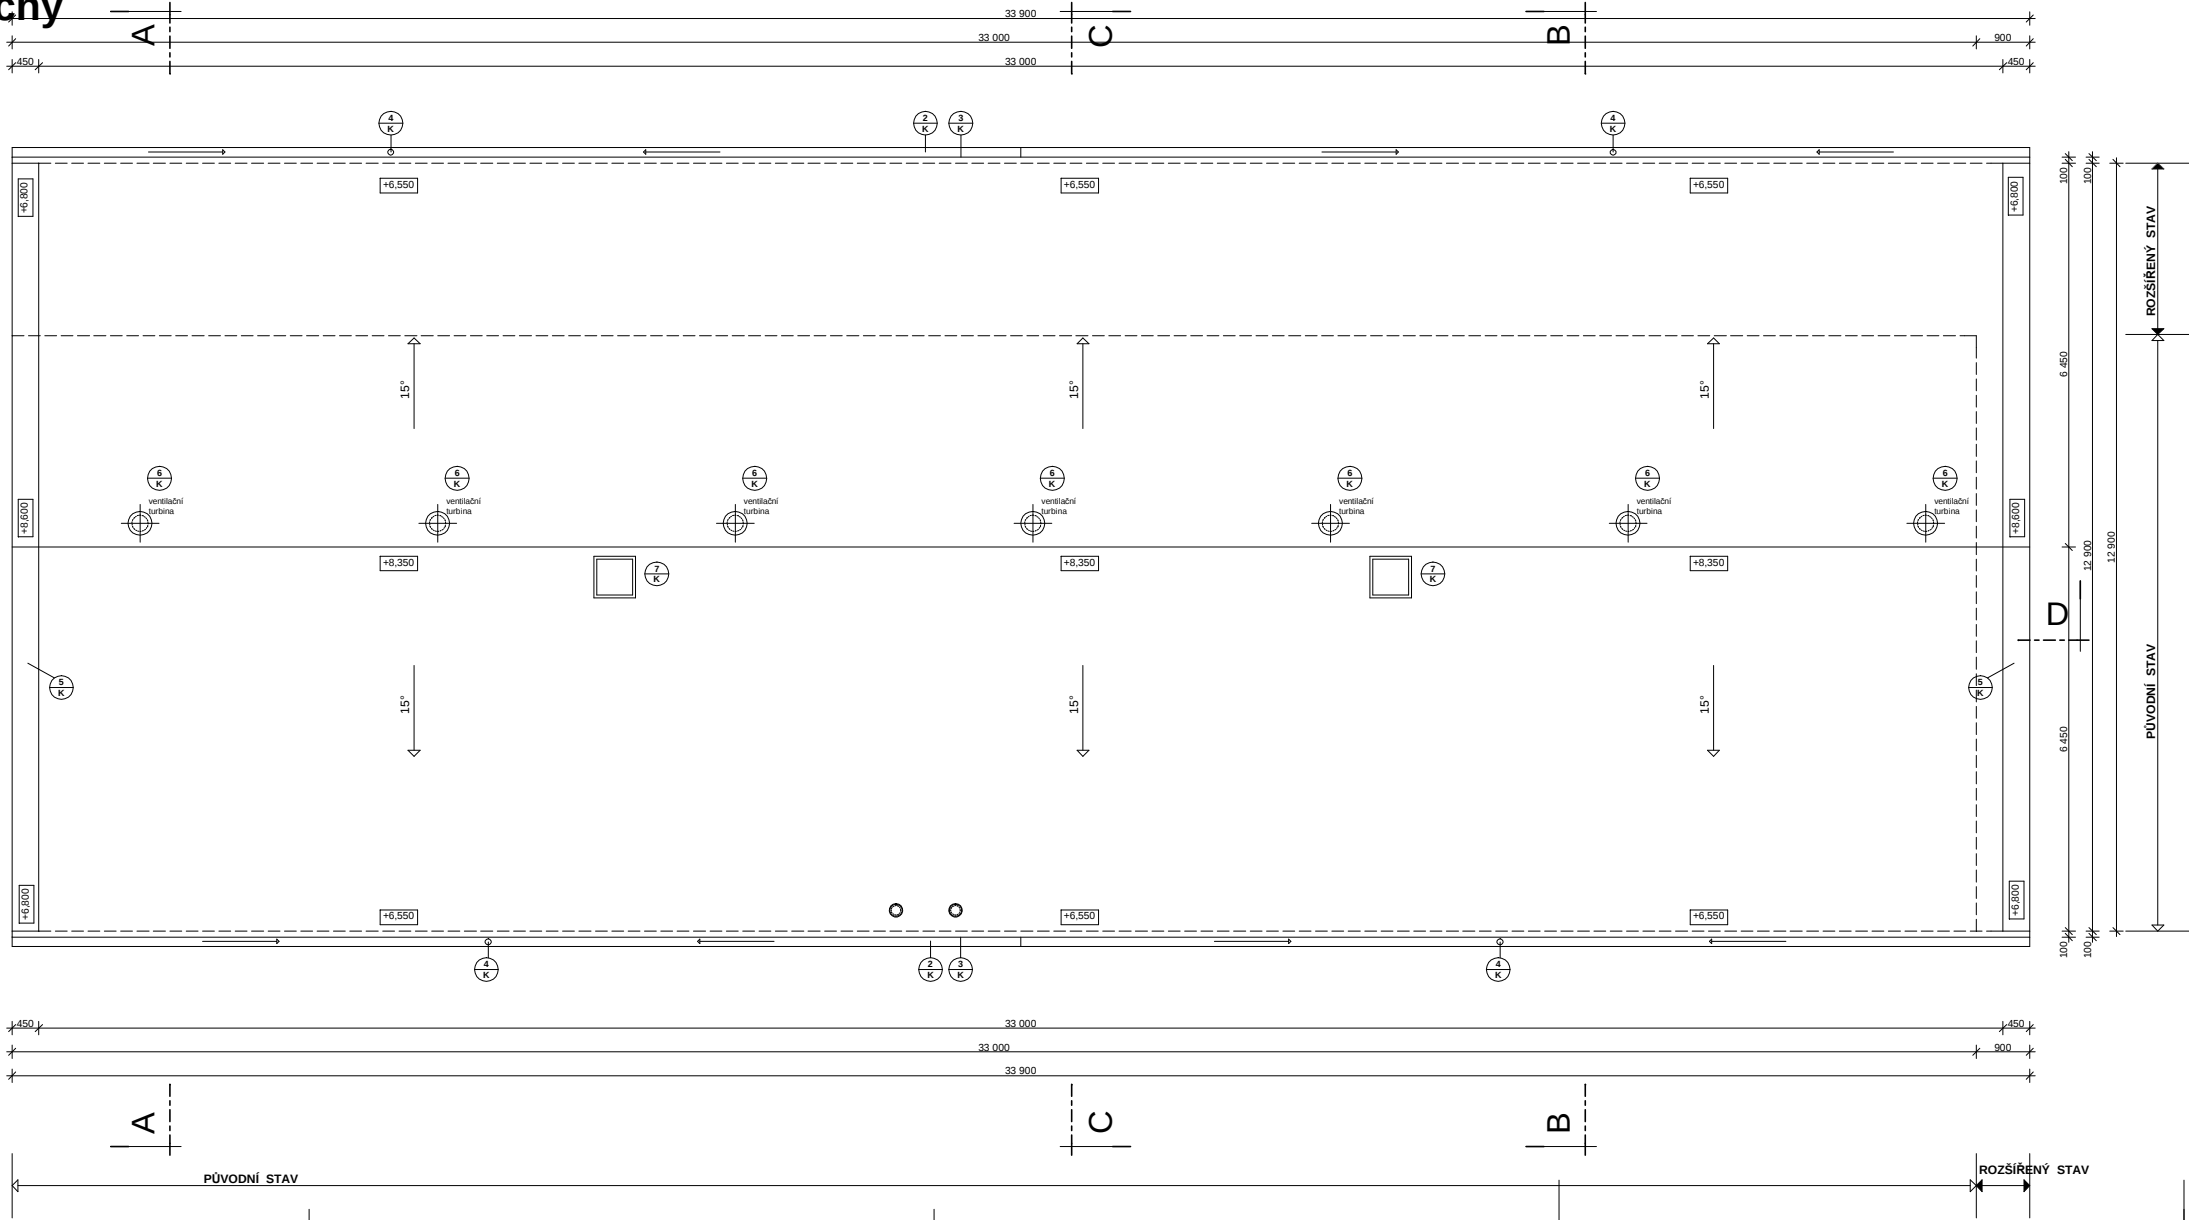

POZNÁMKA:

Střešní krytina - Střešní foliová krytina odolná proti UV záření, s odolností dle požární klasifikace B ROOF (t3) tl. 1,5 mm - odstín šedý
mechanicky kotvená, provedení krytiny podle prováděcích předpisů
- detail u žlabu, u hřebene, odvětrání

Vytažení izolace pod oplechování šitových zdí
Vytažení izolace na všechny vstupy potrubí a vyčnívající konstrukce střechy do v. 300 mm
Klempířské výrobky - poplastovaný pozinkovaný plech tl. 0,6 mm - v návaznosti na folii
- pozinkovaný plech tl. 0,6 mm - žlabu, svody, lemování

0,00 = 177,60

KRESLIL	PROJEKTANT	ODP.PROJEKT.	HL.INŽ.PROJ.	ing. Miroslav Sekanina projektování a inženýrská kancelář Soudkovičkova 2156, 680 01 Uherský Brod
		Ing. SUROVEC	Ing. SEKANINA	
OBEC	Veselí nad Moravou	KRAJ	Jihomoravský	
INVESTOR	Obst. jednota Veselí nad Moravou, v. Masarykova 1588, 68001 Veselí nad Moravou			DATUM Rájen 2017
STAVBA:	Rozvoj sportovního areálu Orlovna Veselí nad Moravou - víceúčelový sportovní sál			STUPEN PPS
				ZAKAZKA S - 08/2016
				FORMÁT 10 A4
OBJEKT:	01 - Budova			MÉRITKO 1:50
OBSAH:	Stavební část ZMĚNA STAVBY PŘED DOKONČENÍM			C. VÝKRESU 5/A
	Půdorys střechy			C. KOPIE