


Řez B - B

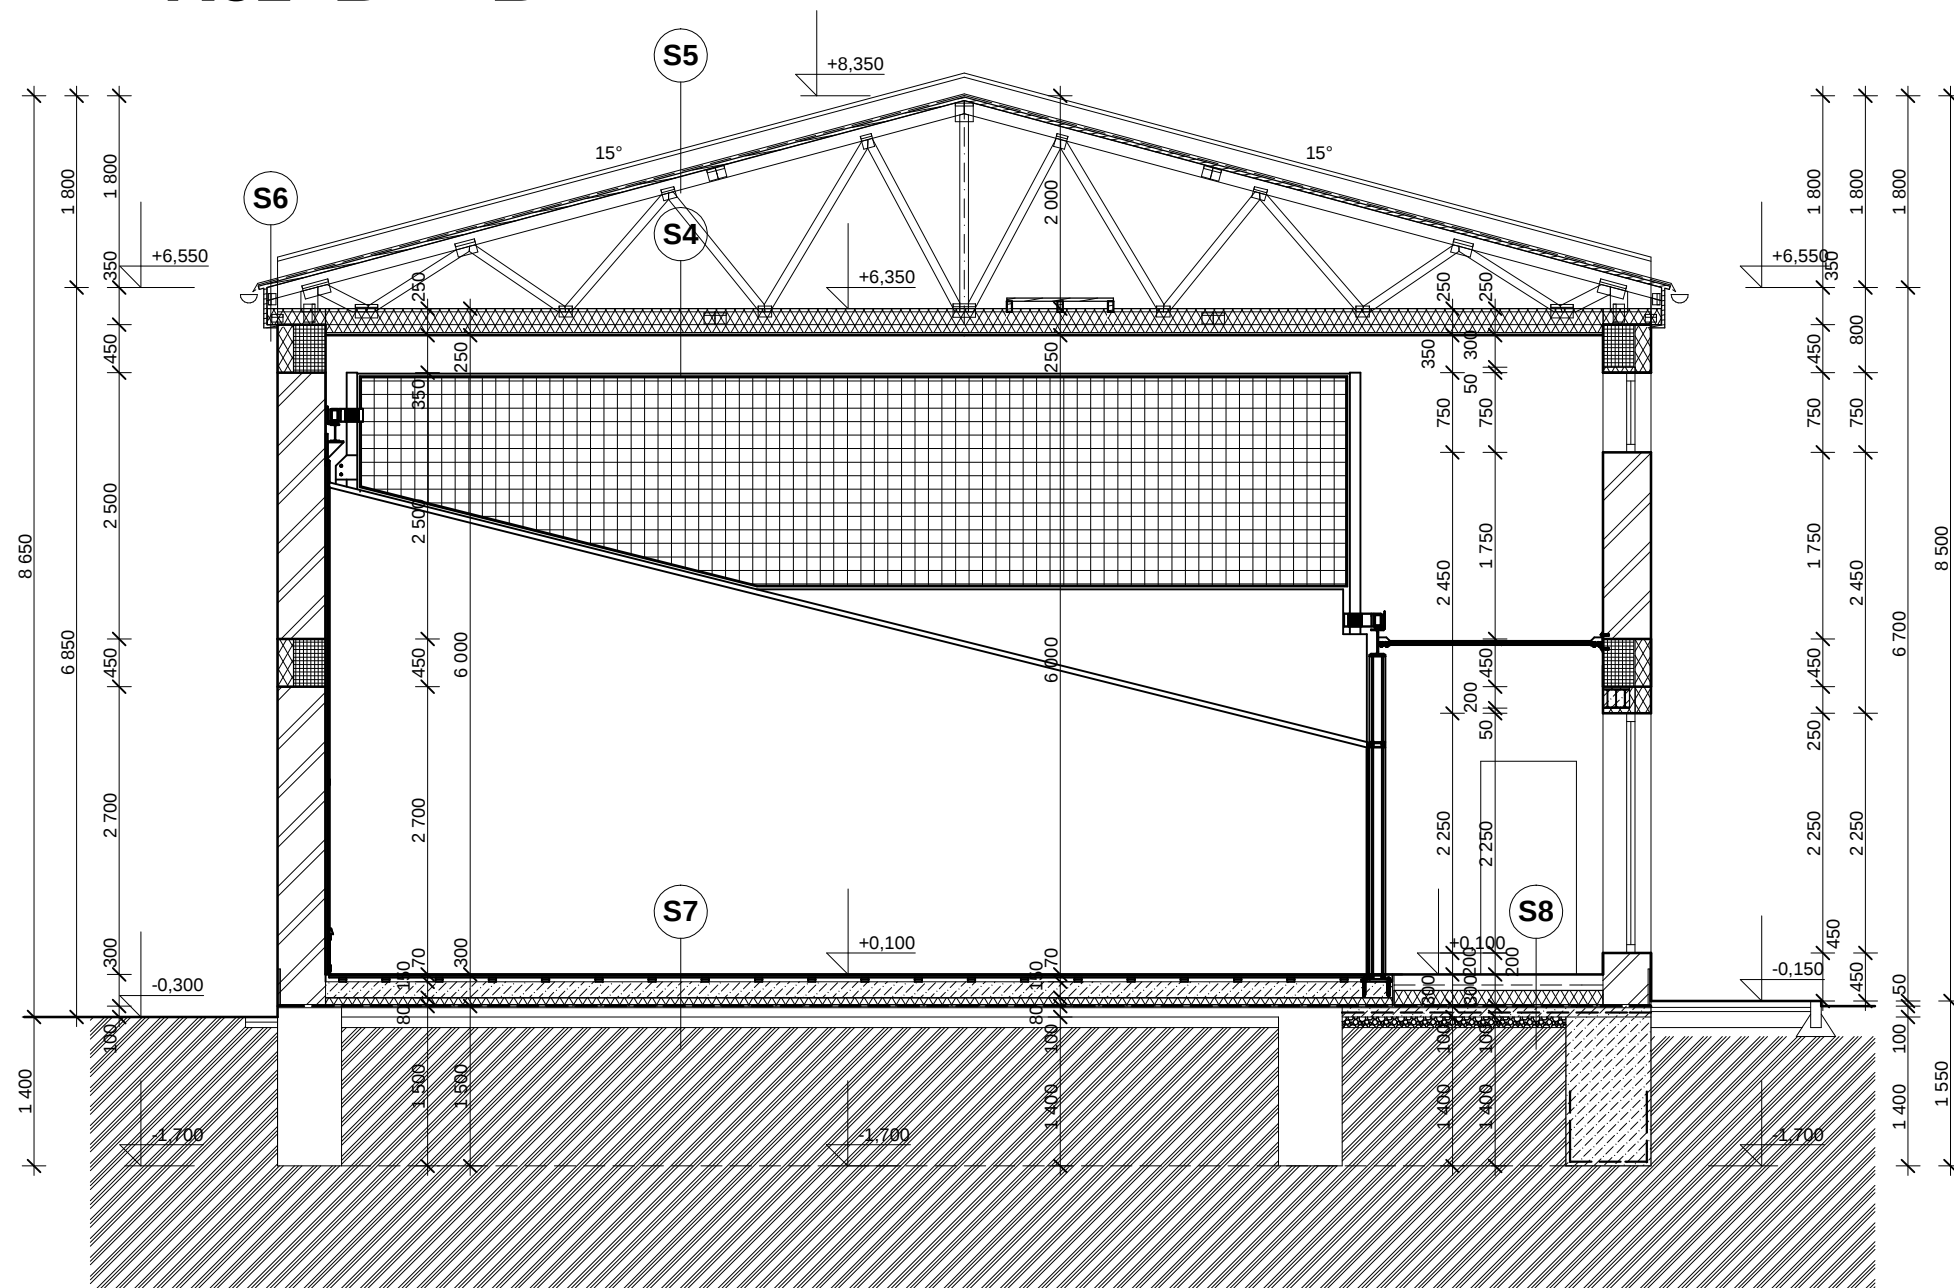

Legenda hmot:

	Vnější zdivo z tvárné porobetonových ($u = 0,179 \text{ W/m}^2\text{K}$) na tenkovrstvou maltu M 10
	Vnitřní zdivo z tvárné porobetonových na tenkovrstvou maltu M 10
	Vnitřní příčky z příčekovek porobetonových na tenkovrstvou maltu M 10
	Tepelná izolace
	Rostlý terén
	Beton prostý tř. C 20/25
	Železobeton tř. C 25/30
	Zásyp zeminou
	Zásyp recyklatem

$$0,00 = 177,60$$

KRESLIL	PROJEKTANT	ODP.PROJEKT.	HL.INŽ.PROJ.	ing. Miroslav Sekanina projektční a inženýrská kancelář Soukenická 2156, 688 01 Uherský Brod	
		Ing. SUROVEC	Ing. SEKANINA		
OBEC	Veselí nad Moravou	KRAJ	Jihomoravský		
INVESTOR	Orel jednota Veselí nad Moravou, tř. Masarykova 1688, 69801 Veselí nad Moravou			DATUM	Ríjen 2017
STAVBA:	Rozvoj sportovního areálu Orlovna Veselí nad Moravou – víceúčelový sportovní sál			STUPEŇ	PPS
				ZAKÁZKA	S - 08/2016
				FORMÁT	3 A4
OBJEKT:	01 - Budova			MĚŘITKO	1 : 50
OBSAH: Stavební část ZMĚNA STAVBY PŘED DOKONČENÍM Řez B - B				Č. VÝKRESU	Č. KOPIE
				7/A	