


Řez D - D

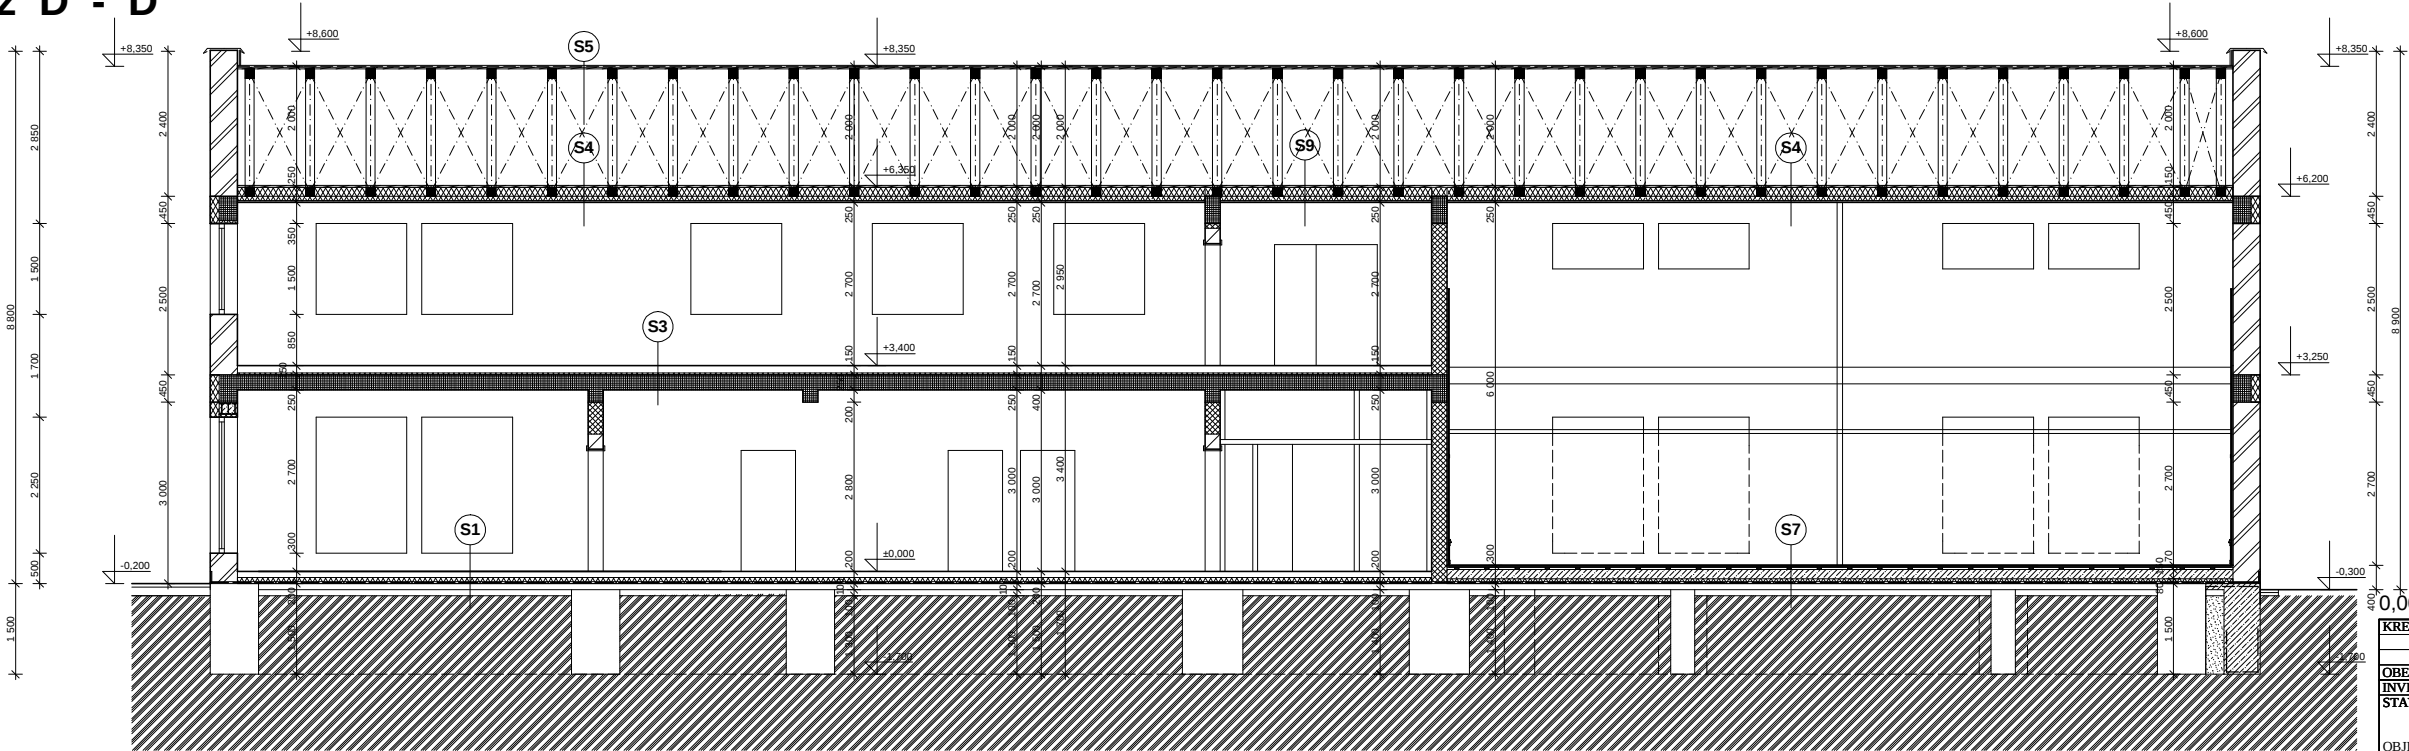

Legenda hmot:

- Vnější zdivo z tvárné porobetonových (u = 0,179 W/m2.K) na teskovcovou maltu M 10
- Vnitřní zdivo z tvárné porobetonových na teskovcovou maltu M 10
- Vnitřní příčky z příčkových porobetonových na teskovcovou maltu M 10
- Tepelná izolace
- Rostlý terén
- Beton prostý tr. C 20/25
- Železobeton tr. C 25/30
- Zásep zeminou
- Zásep recyklem

0,00 = 177,60

KRESLIL	PROJEKTANT	ODP.PROJEKT.	HL.INZ.PROJ.	ing. Miroslav Sekanina projektová a inženýrská kancelář Sokolnická 2156, 688 01 Uherský Brod	
		Ing. SUROVEC	Ing. SEKANINA		
OBEC	Veselí nad Moravou	KRAJ	Jihomoravský	DATUM	Ríjen 2017
INVESTOR	Osv. jednota Veselí nad Moravou, ul. Masarykova 1888, 68801 Veselí nad Moravou			STUPĚŇ	PPS
STAVBA:	Rozvoj sportovního areálu Orlovna Veselí nad Moravou - víceúčelový sportovní sál			ZAKÁZKA	S - 08/2016
				FORMÁT	5 A4
OBJEKT:	01 - Budova			MÉRITKO	1:50
OBSAH:	Stavební část ZMĚNA STAVBY PŘED DOKONČENÍM			C. VÝKRESU	C. KOPIE
	Řez D - D			9/A	