

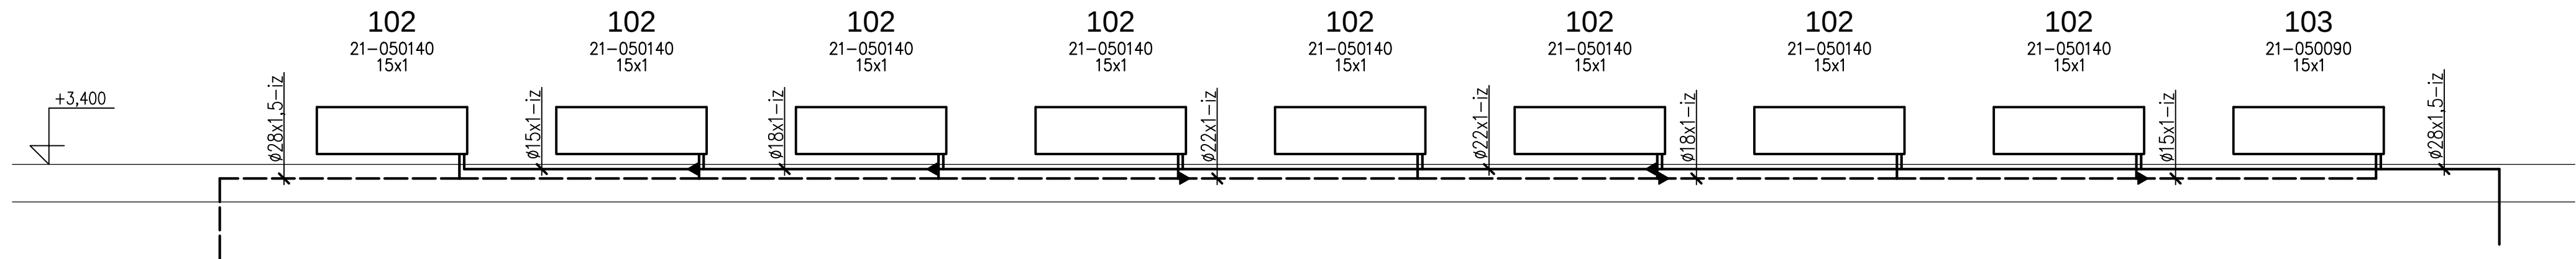



VĚTEV 2

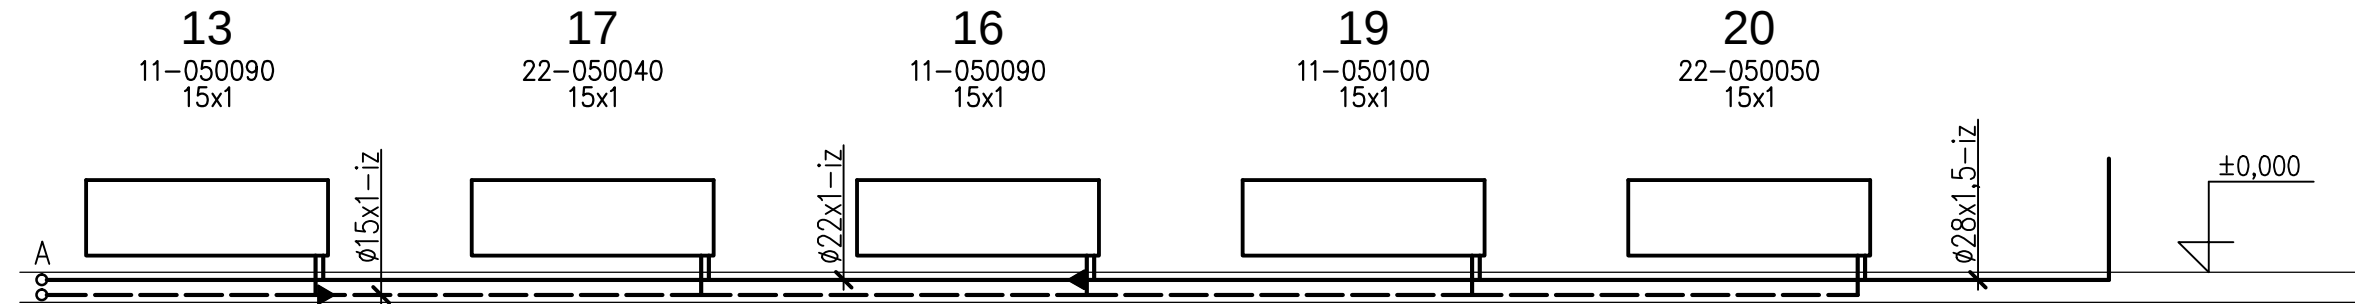

VĚTEV 1

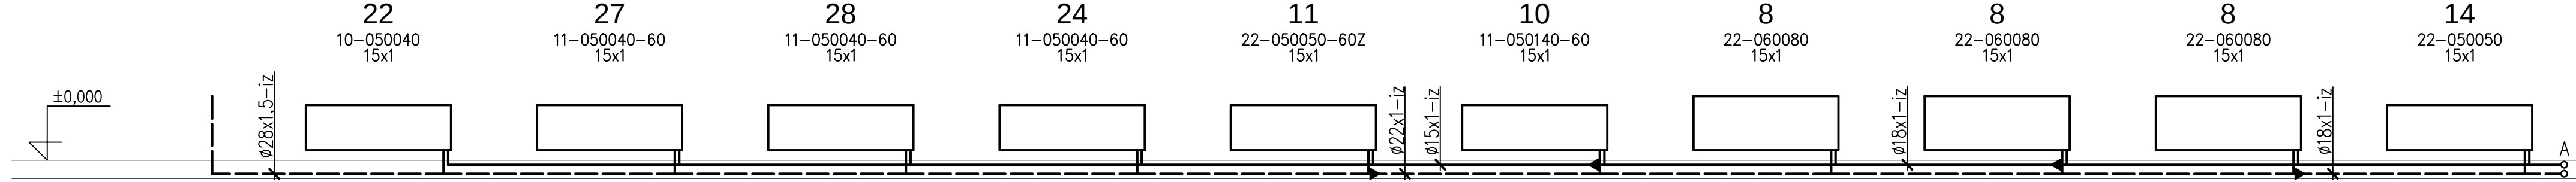

VĚTEV 3

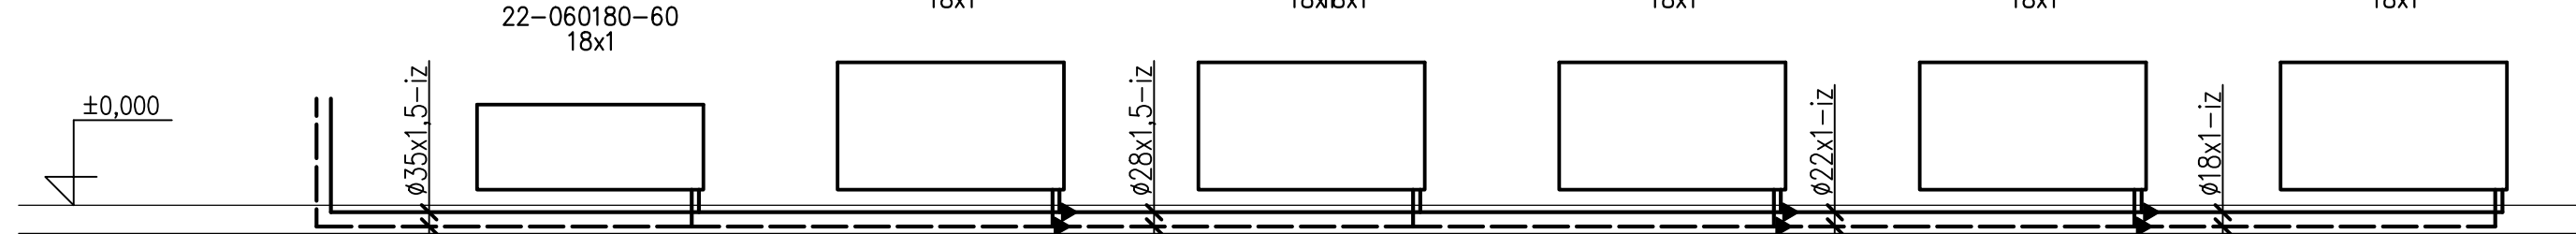

LEGENDA

TOPNÁ VODA – PŘÍVOD 75°C
TOPNÁ VODA – VRAT 60°C

DESKOVÉ OTOPNÉ TĚLESO

11-060140
DĚLKA V cm
VÝŠKA V cm
OZNAČENÍ TYPU

18x1 – DIMENZE PŘIPOJOVACÍHO POTRUBÍ

0,00 = 177,60

KRESLIL		PROJEKTANT		ODP.PROJEKT.		HL.INŽ.PROJ.		ing. Miroslav Sekanina projektční a inženýrská kancelář Soukenická 2156, 688 01 Uherský Brod				
Ing. BOHMANN		Ing. BOHMANN		Ing. BOHMANN		Ing. SEKANINA						
OBEC		Veselí nad Moravou		KRAJ		Jihomoravský						
INVESTOR		Orel jednota Veselí nad Moravou, tř. Masarykova 1688, 69801 Veselí nad Moravou							DATUM		Listopad 2017	
STAVBA:		Rozvoj sportovního areálu Orlovna Veselí nad Moravou – víceúčelový sportovní sál							STUPEŇ		PPS	
									ZAKÁZKA		S - 08/2016	
									FORMÁT		4A4	
OBJEKT:		01 - Novostavba klubovny s víceúčelovým sálem							MĚŘITKO		-	
OBSAH: Vytápění - ZMĚNA STAVBY PŘED DOKONČENÍM								Č. VÝKRESU		Č. KOPIE		
Schéma rozvodu								12				