


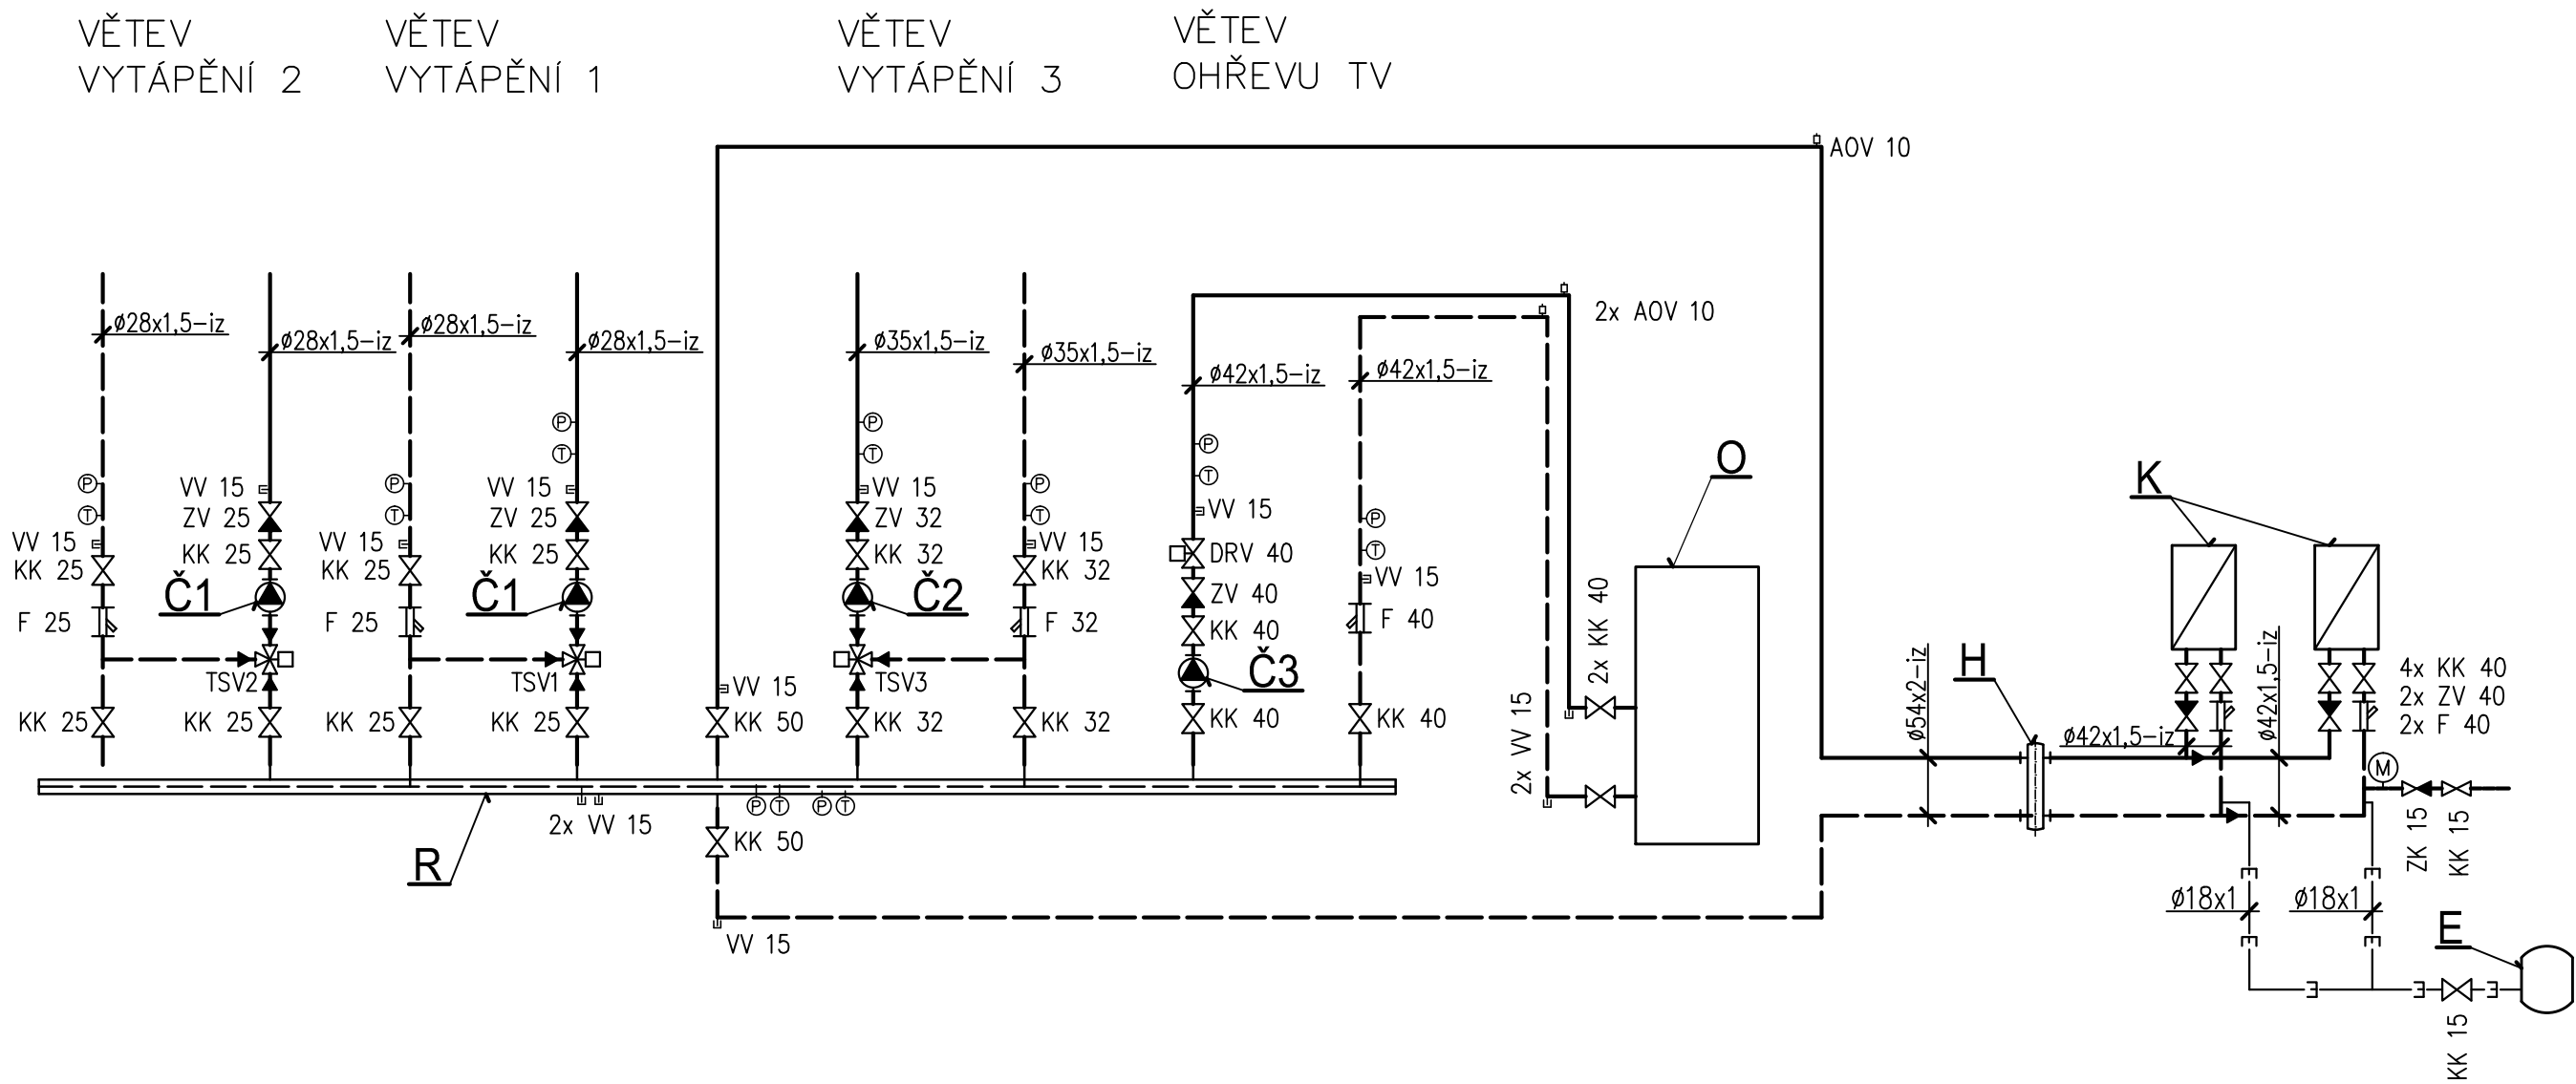

LEGENDA

- TOPNÁ VODA – PŘÍVOD 75°C
- TOPNÁ VODA – VRAT 60°C
- EXPANZNÍ POTRUBÍ
- VODOVOD – STUDENÁ VODA

- K PLYNOVÝ NÁSTĚNNÝ KONDENZAČNÍ KOTEL O VÝKONU 30 kW
- O OHŘÍVAČ TEPLÉ VODY O OBJEMU 400 l
- E EXPANZNÍ TLAKOVÁ NÁDOBA O OBJEMU 35 l
- R SDRUŽENÝ ROZDĚLOVAČ A SBĚRAČ
- H HYDRAULICKÝ VYROVŇAVAČ DYNAMICKÝCH TLAKŮ
- KK KULOVÝ KOHOUT ZÁVITOVÝ
- ZV ZPĚTNÝ VENTIL ZÁVITOVÝ
- F FILTR ZÁVITOVÝ
- Č1 ČERPADLO OKRUHU VYTÁPĚN, 0,8 m³/hod., 15 kPa
- Č2 ČERPADLO OKRUHU VYTÁPĚNÍ, 1,2 m³/hod., 30 kPa
- Č3 ČERPADLO OKRUHU OHŘEVU TV, 2,5 m³/hod., 20 kPa
- TSV1 TROJCESTNÝ SMĚŠOVACÍ VENTIL S POHONEM, Kvs = 2,5
- TSV2 TROJCESTNÝ SMĚŠOVACÍ VENTIL S POHONEM, Kvs = 3,5
- TSV3 TROJCESTNÝ SMĚŠOVACÍ VENTIL S POHONEM, Kvs = 4,6
- DRV DVOUCESTNÝ REGULAČNÍ VENTIL S POHONEM
- AOV AUTOMATICKÝ ODVZDUŠŇOVACÍ VENTIL
- VV VYPOUŠTĚCÍ VENTIL
- T TEPLOMĚŘ UKAZOVACÍ 0–120° C
- M TLAKOMĚŘ UKAZOVACÍ 0–600 kPa

POZNÁMKA

– UZAVÍRACÍ ARMATURA NA EXPANZNÍM POTRUBÍ MUSÍ BÝT ZAJIŠTĚNA PROTI UZAVŘENÍ.

0,00 = 177,60

KRESLIL		PROJEKTANT		ODP.PROJEKT.		HL.INŽ.PROJ.		ing. Miroslav Sekanina projekční a inženýrská kancelář Soukenická 2156, 688 01 Uherský Brod					
Ing. BOHMANN		Ing. BOHMANN		Ing. BOHMANN		Ing. SEKANINA							
OBEC		Veselí nad Moravou		KRAJ		Jihomoravský							
INVESTOR		Orel jednota Veselí nad Moravou, tř. Masarykova 1688, 69801 Veselí nad Moravou								DATUM		Listopad 2017	
STAVBA:		Rozvoj sportovního areálu Orlovna Veselí nad Moravou – víceúčelový sportovní sál								STUPEŇ		PPS	
										ZAKÁZKA		S - 08/2016	
										FORMÁT		3A4	
										MĚŘITKO		-	
OBJEKT:		01 - Novostavba klubovny s víceúčelovým sálem								Č. VÝKRESU		Č. KOPIE	
OBSAH:		Vytápění - ZMĚNA STAVBY PŘED DOKONČENÍM Schéma kotelny								14			