


Půdorys přízemí

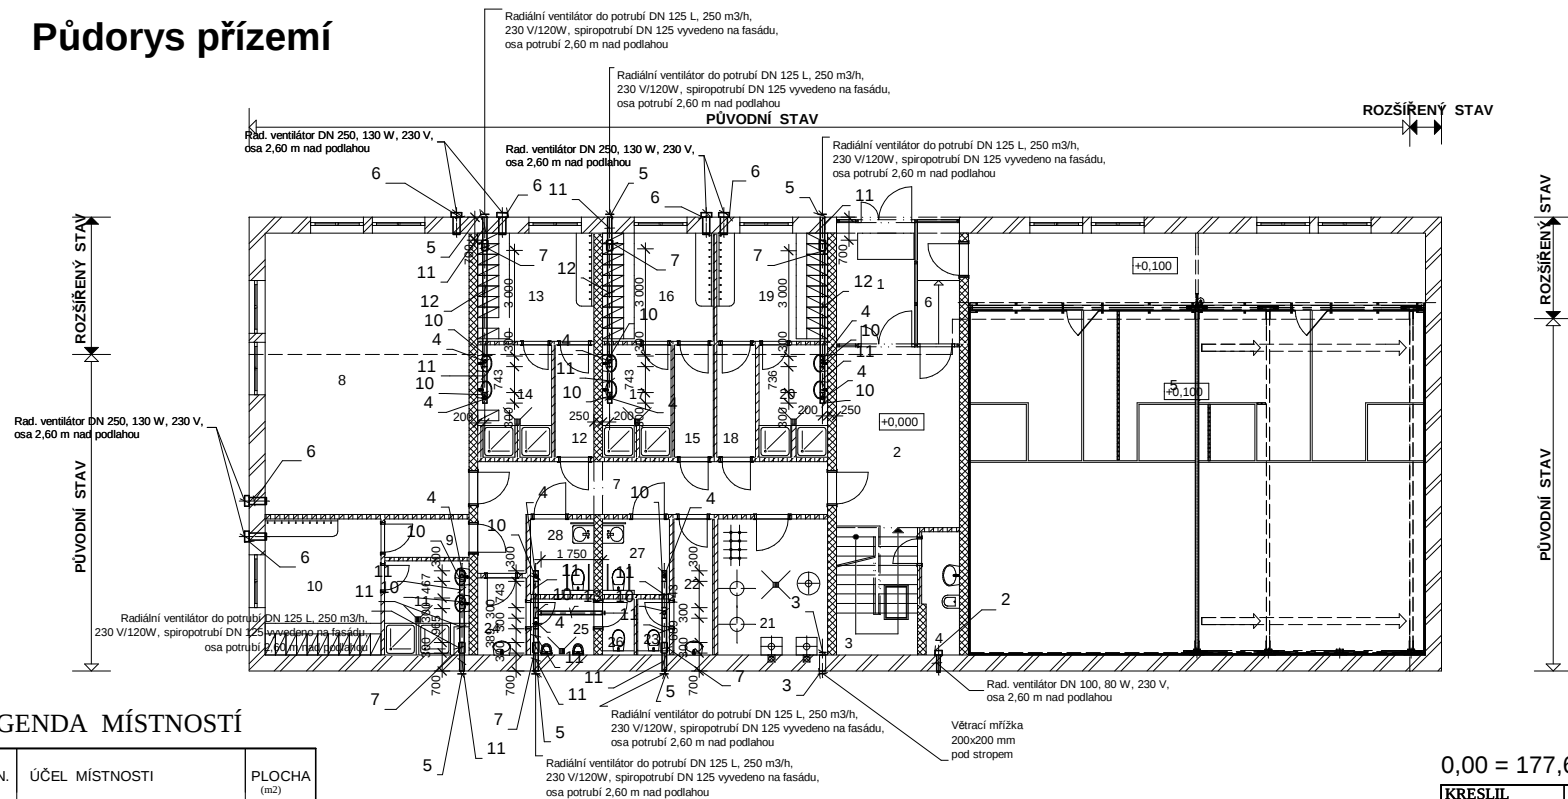

LEGENDA MÍSTNOSTÍ

OZN.	ÚČEL MÍSTNOSTI	PLOCHA (m ²)
1	Vstup	7,70
2	Hala	18,00
3	Schodiště	8,35
4	Úklid	3,60
5	Víceúčelový sportovní sál	156,00
6	Vstup do víceúčelového sálu	4,15
7	Chodba	17,25
8	Posilovna	46,40

9	Předsň	2,65
10	Šatna	12,80
11	Umývárna	5,90
12	Předsň	3,55
13	Šatna	10,15
14	Umývárna	6,45
15	Předsň	3,55
16	Šatna	9,70

17	Umývárna	6,20
18	Predsňň	3,55
19	Šatna	9,70
20	Umývárna	6,20
21	Kotelna	12,00
22	Predsňň	4,25
23	WC ženy	1,45
24	Predsňň	3,05

25	WC muži	2,90
26	WC muži	1,45
27	WC ženy - imobilní	4,10
28	WC muži - imobilní	3,90

$$0,00 = 177,60$$

KRESLIL	PROJEKTANT	ODP.PROJEKT.	HL.INŽ.PROJ.	ing. Miroslav Sekanina projektční a inženýrská kancelář Soukenická 2156, 688 01 Uherský Brod
Ing. SUROVEC			Ing. SEKANINA	
OBEC	Veselí nad Moravou		KRAJ	Jihomoravský
INVESTOR	Ortel jednota Veselí nad Moravou, Iř. Masarykova 168B, 69801 Veselí nad Moravou			
STAVBA:	Rozvoj sportovního areálu Orlovna Veselí nad Moravou – víceúčelový sportovní sál			
OBJEKT:	01 - Novostavba klubovny s víceúčelovým sálem			
OBSAH:	VZT - ZMĚNA STAVBY PŘED DOKONČENÍM Půdorys přízemí			C. VÝKRESU 1/A
				C. KOPIE