


Půdorys 1. patra

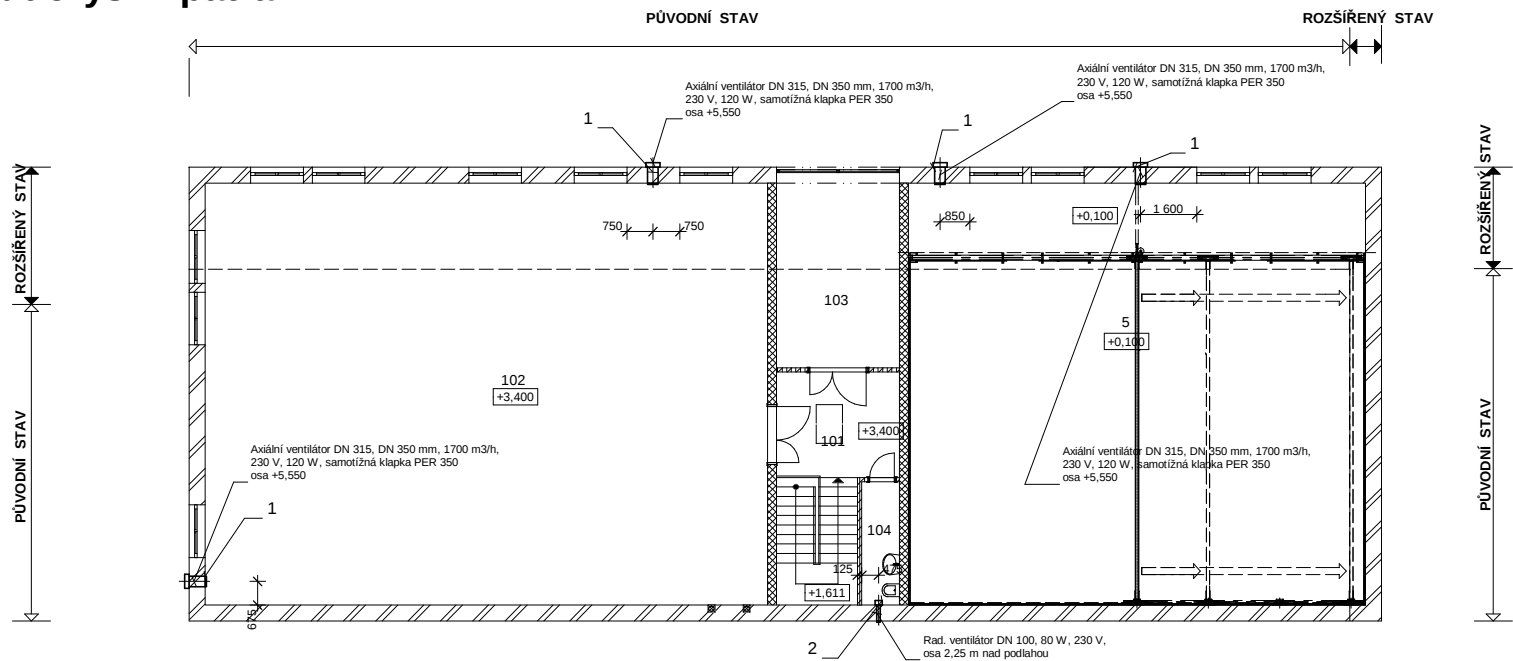

LEGENDA MÍSTNOSTÍ

OZN.	ÚČEL MÍSTNOSTI	PLOCHA (m2)
101	Hala	10,50
102	Víceúčelový sportovní sál	192,00
103	Nářad'ovna	19,45
104	Úklid	3,80

0,00 = 177,60

KRESLIL	PROJEKTANT	ODP.PROJEKT.	HL.INŽ.PROJ.	ing. Miroslav Sekanina projektční a inženýrská kancelář Soukenická 2156, 688 01 Uherský Brod	
Ing. SUROVEC			Ing. SEKANINA		
OBEK	Veselí nad Moravou	KRAJ	Jihomoravský		
INVESTOR	Orel jednota Veselí nad Moravou, tř. Masarykova 1688, 69801 Veselí nad Moravou			DATUM	Ríjen 2017
STAVBA:	Rozvoj sportovního areálu Orlovna Veselí nad Moravou – víceúčelový sportovní sál			STUPEŇ	PPS
				ZAKÁZKA	S - 08/2016
				FORMÁT	3A4
OBJEKT:	01 - Novostavba klubovny s víceúčelovým sálem			MĚŘÍTKO	1 : 100
OBSAH:	VZT - ZMĚNA STAVBY PŘED DOKONČENÍM			C. VÝKRESU	C. KOPIE
Půdorys 1. patra					