


Půdorys 1. patra

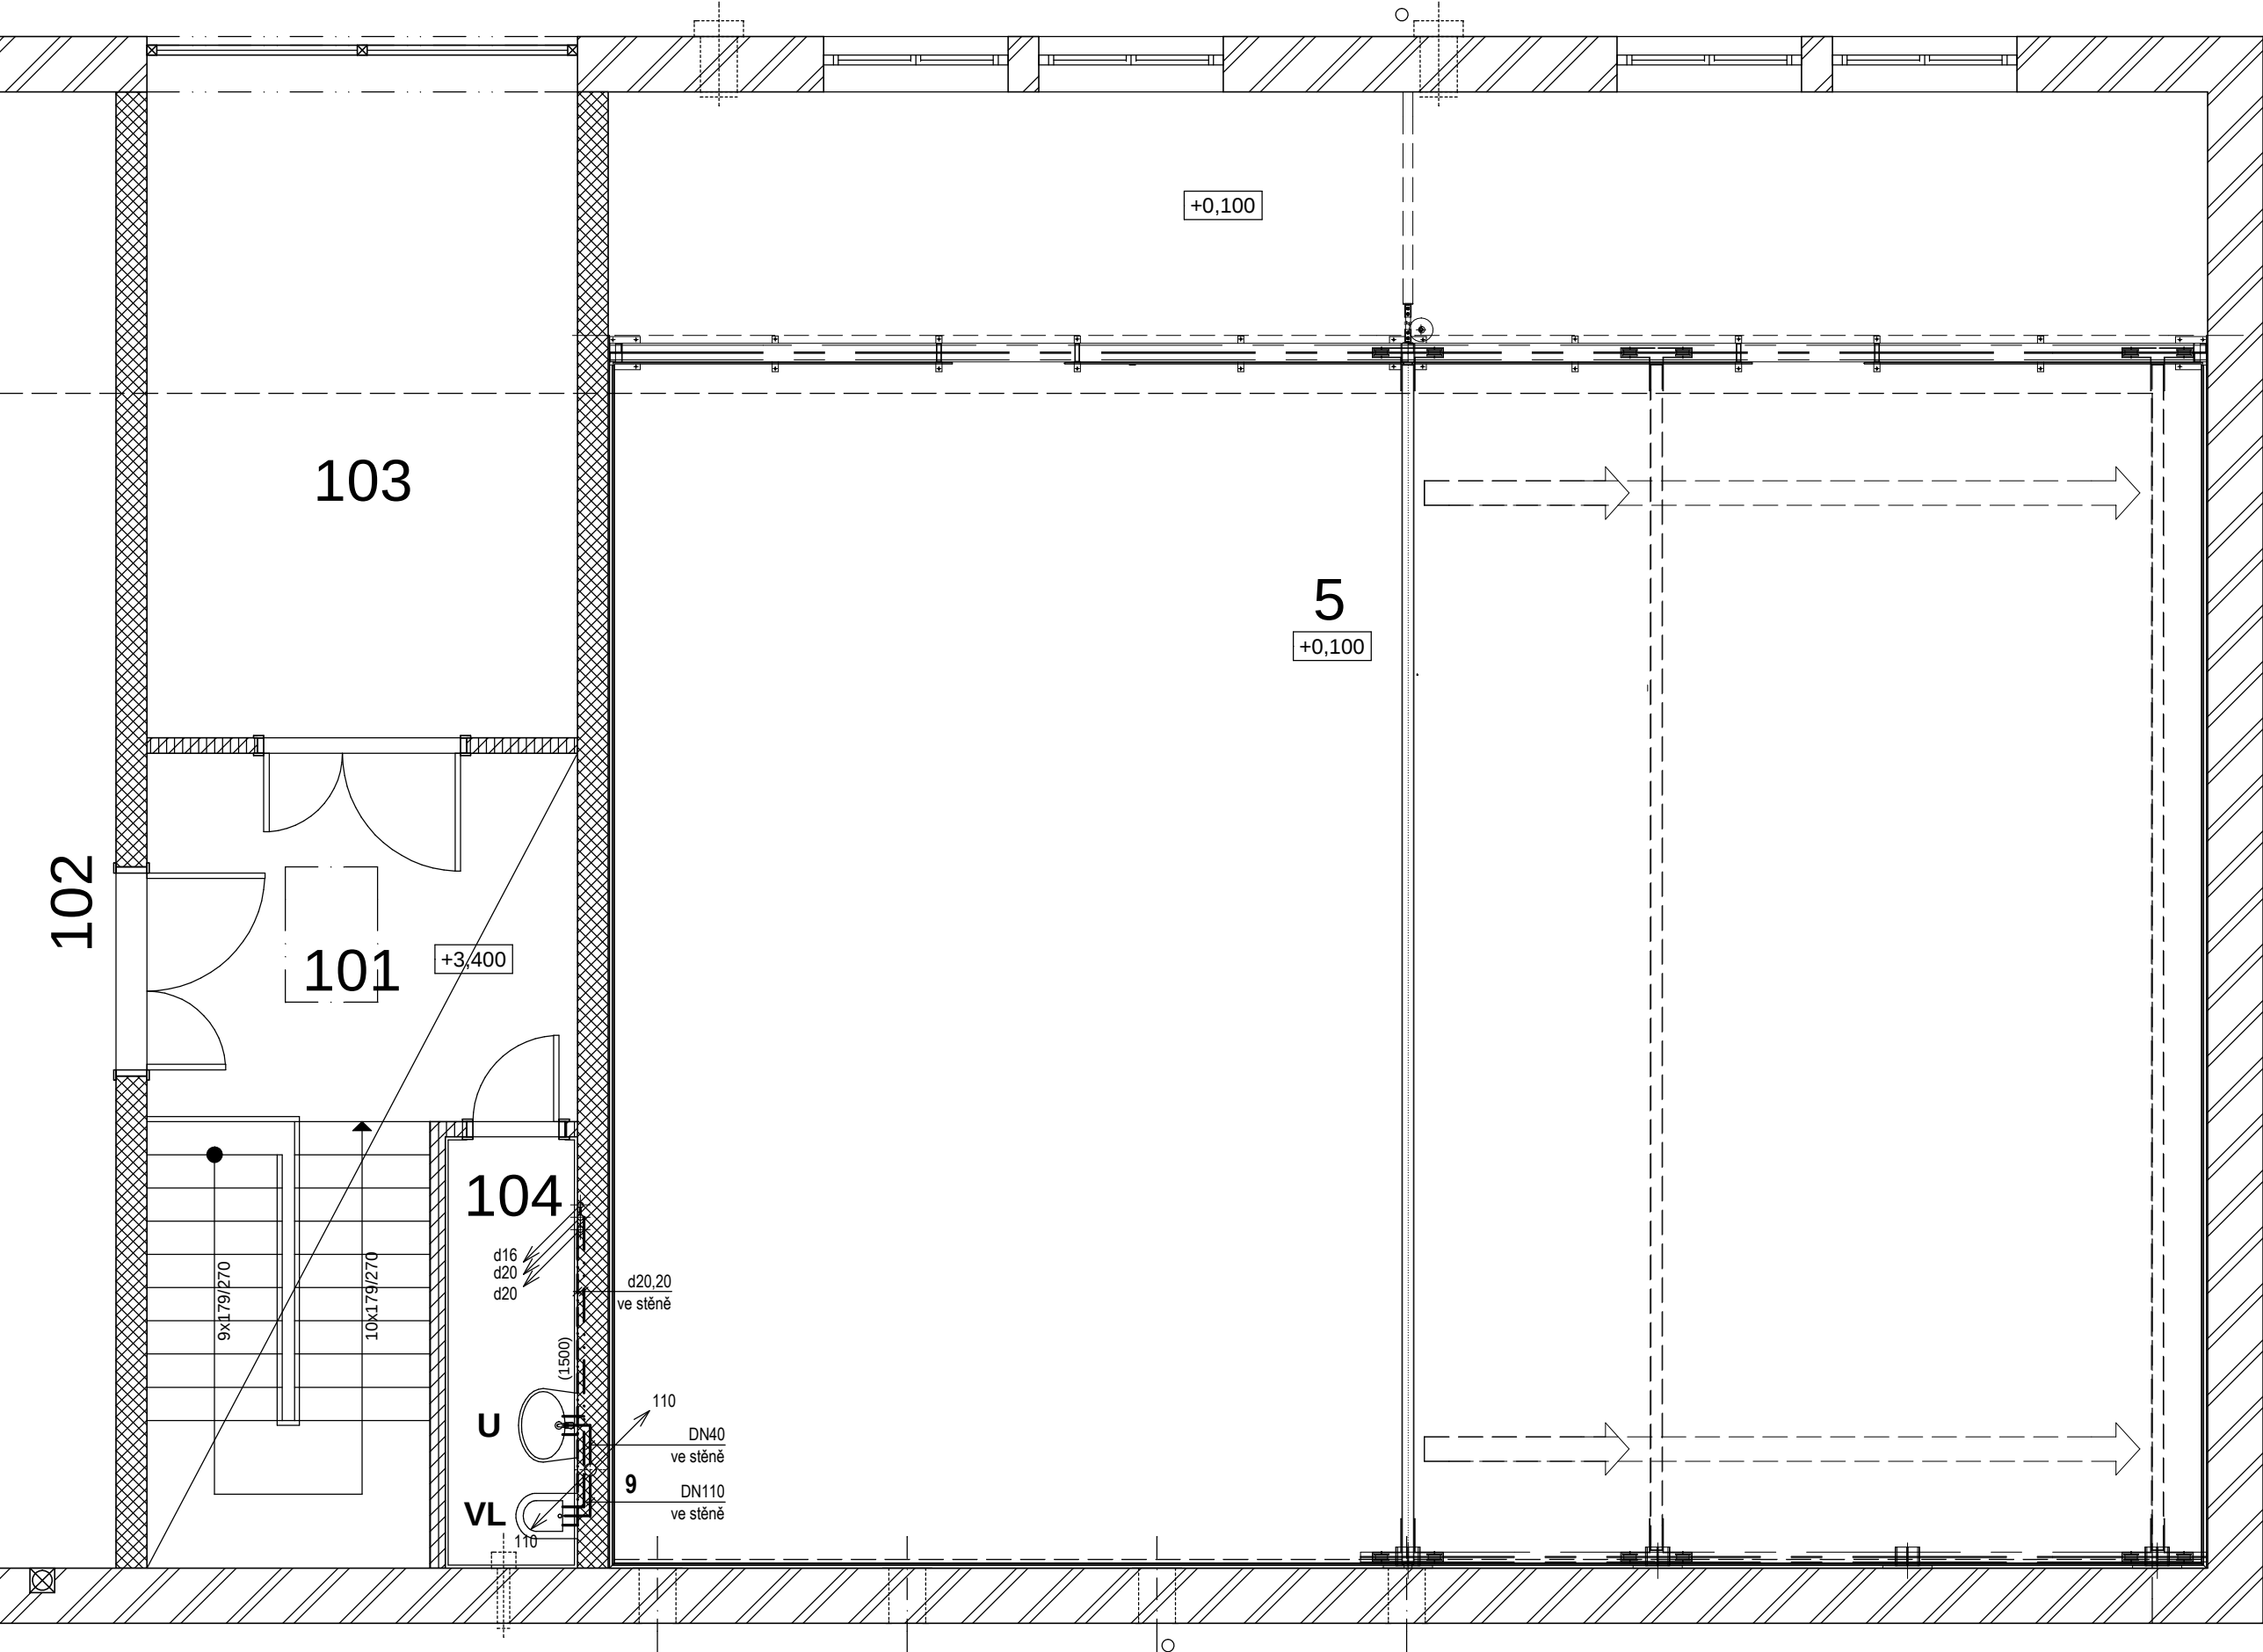

LEGENDA MÍSTNOSTÍ

OZN.	ÚČEL MÍSTNOSTI	PLOCHA (m2)
101	Hala	10,50
102	Víceúčelový sportovní sál	192,00
103	Nářad'ovna	19,45
104	Úklid	3,80

LEGENDA

	PŘIPOJOVACÍ POTRUBÍ KANALIZACE SPLAŠKOVÉ - NAVRHOVANÉ (plast PP)
	NAVRŽENÝ ROZVOD STUDENÉ VODY - PP-RCT PN22, 28
	NAVRŽENÝ ROZVOD TEPLÉ VODY - PP-RCT PN22, 28
	NAVRŽENÝ ROZVOD CÍRKULACE TEPLÉ VODY - PP-RCT PN22, 28

POZNÁMKA

1/ VÝPIS ZAŘIZOVACÍCH PŘEDMĚTŮ VIZ. TECHNICKÁ ZPRÁVA
VÝBĚR ZAŘIZOVACÍCH PŘEDMĚTŮ NUTNO PŘED DODÁVKOU KONZULTOVAT S INVESTOREM

0,00 = 177,60

KRESLIL		PROJEKTANT		ODP.PROJEKT.		HL.INŽ.PROJ.		ing. Miroslav Sekanina projektční a inženýrská kancelář Soukenická 2156, 688 01 Uherský Brod			
Ing. VACULÍK		Ing. VACULÍK		Ing. SEKANINA		Ing. SEKANINA					
OBEC		Veselí nad Moravou		KRAJ		Jihomoravský					
INVESTOR		Orel jednota Veselí nad Moravou, tř. Masarykova 1688, 69801 Veselí nad Moravou							DATUM		Ríjen 2017
STAVBA:		Rozvoj sportovního areálu Orlovna Veselí nad Moravou – víceúčelový sportovní sál							STUPEŇ		PPS
									ZAKÁZKA		S - 08/2016
OBJEKT:		01 - Budova							FORMÁT		6 A4
									MĚŘITKO		1 : 50
OBSAH:		ZTI - ZMĚNA STAVBY PŘED DOKONČENÍM Půdorys 1. patra							Č. VÝKRESU		Č. KOPIE
											3