
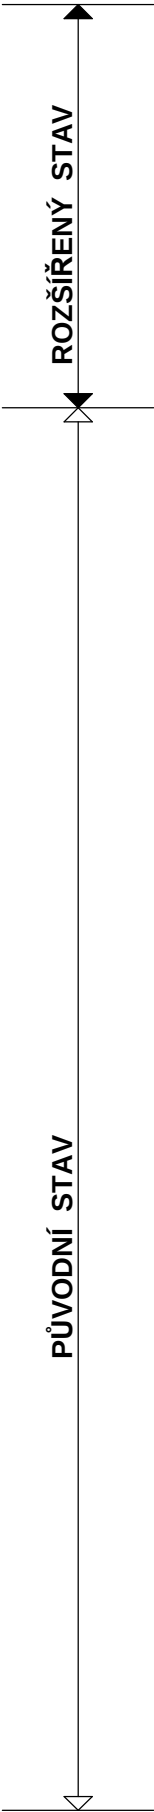


Půdorys střechy

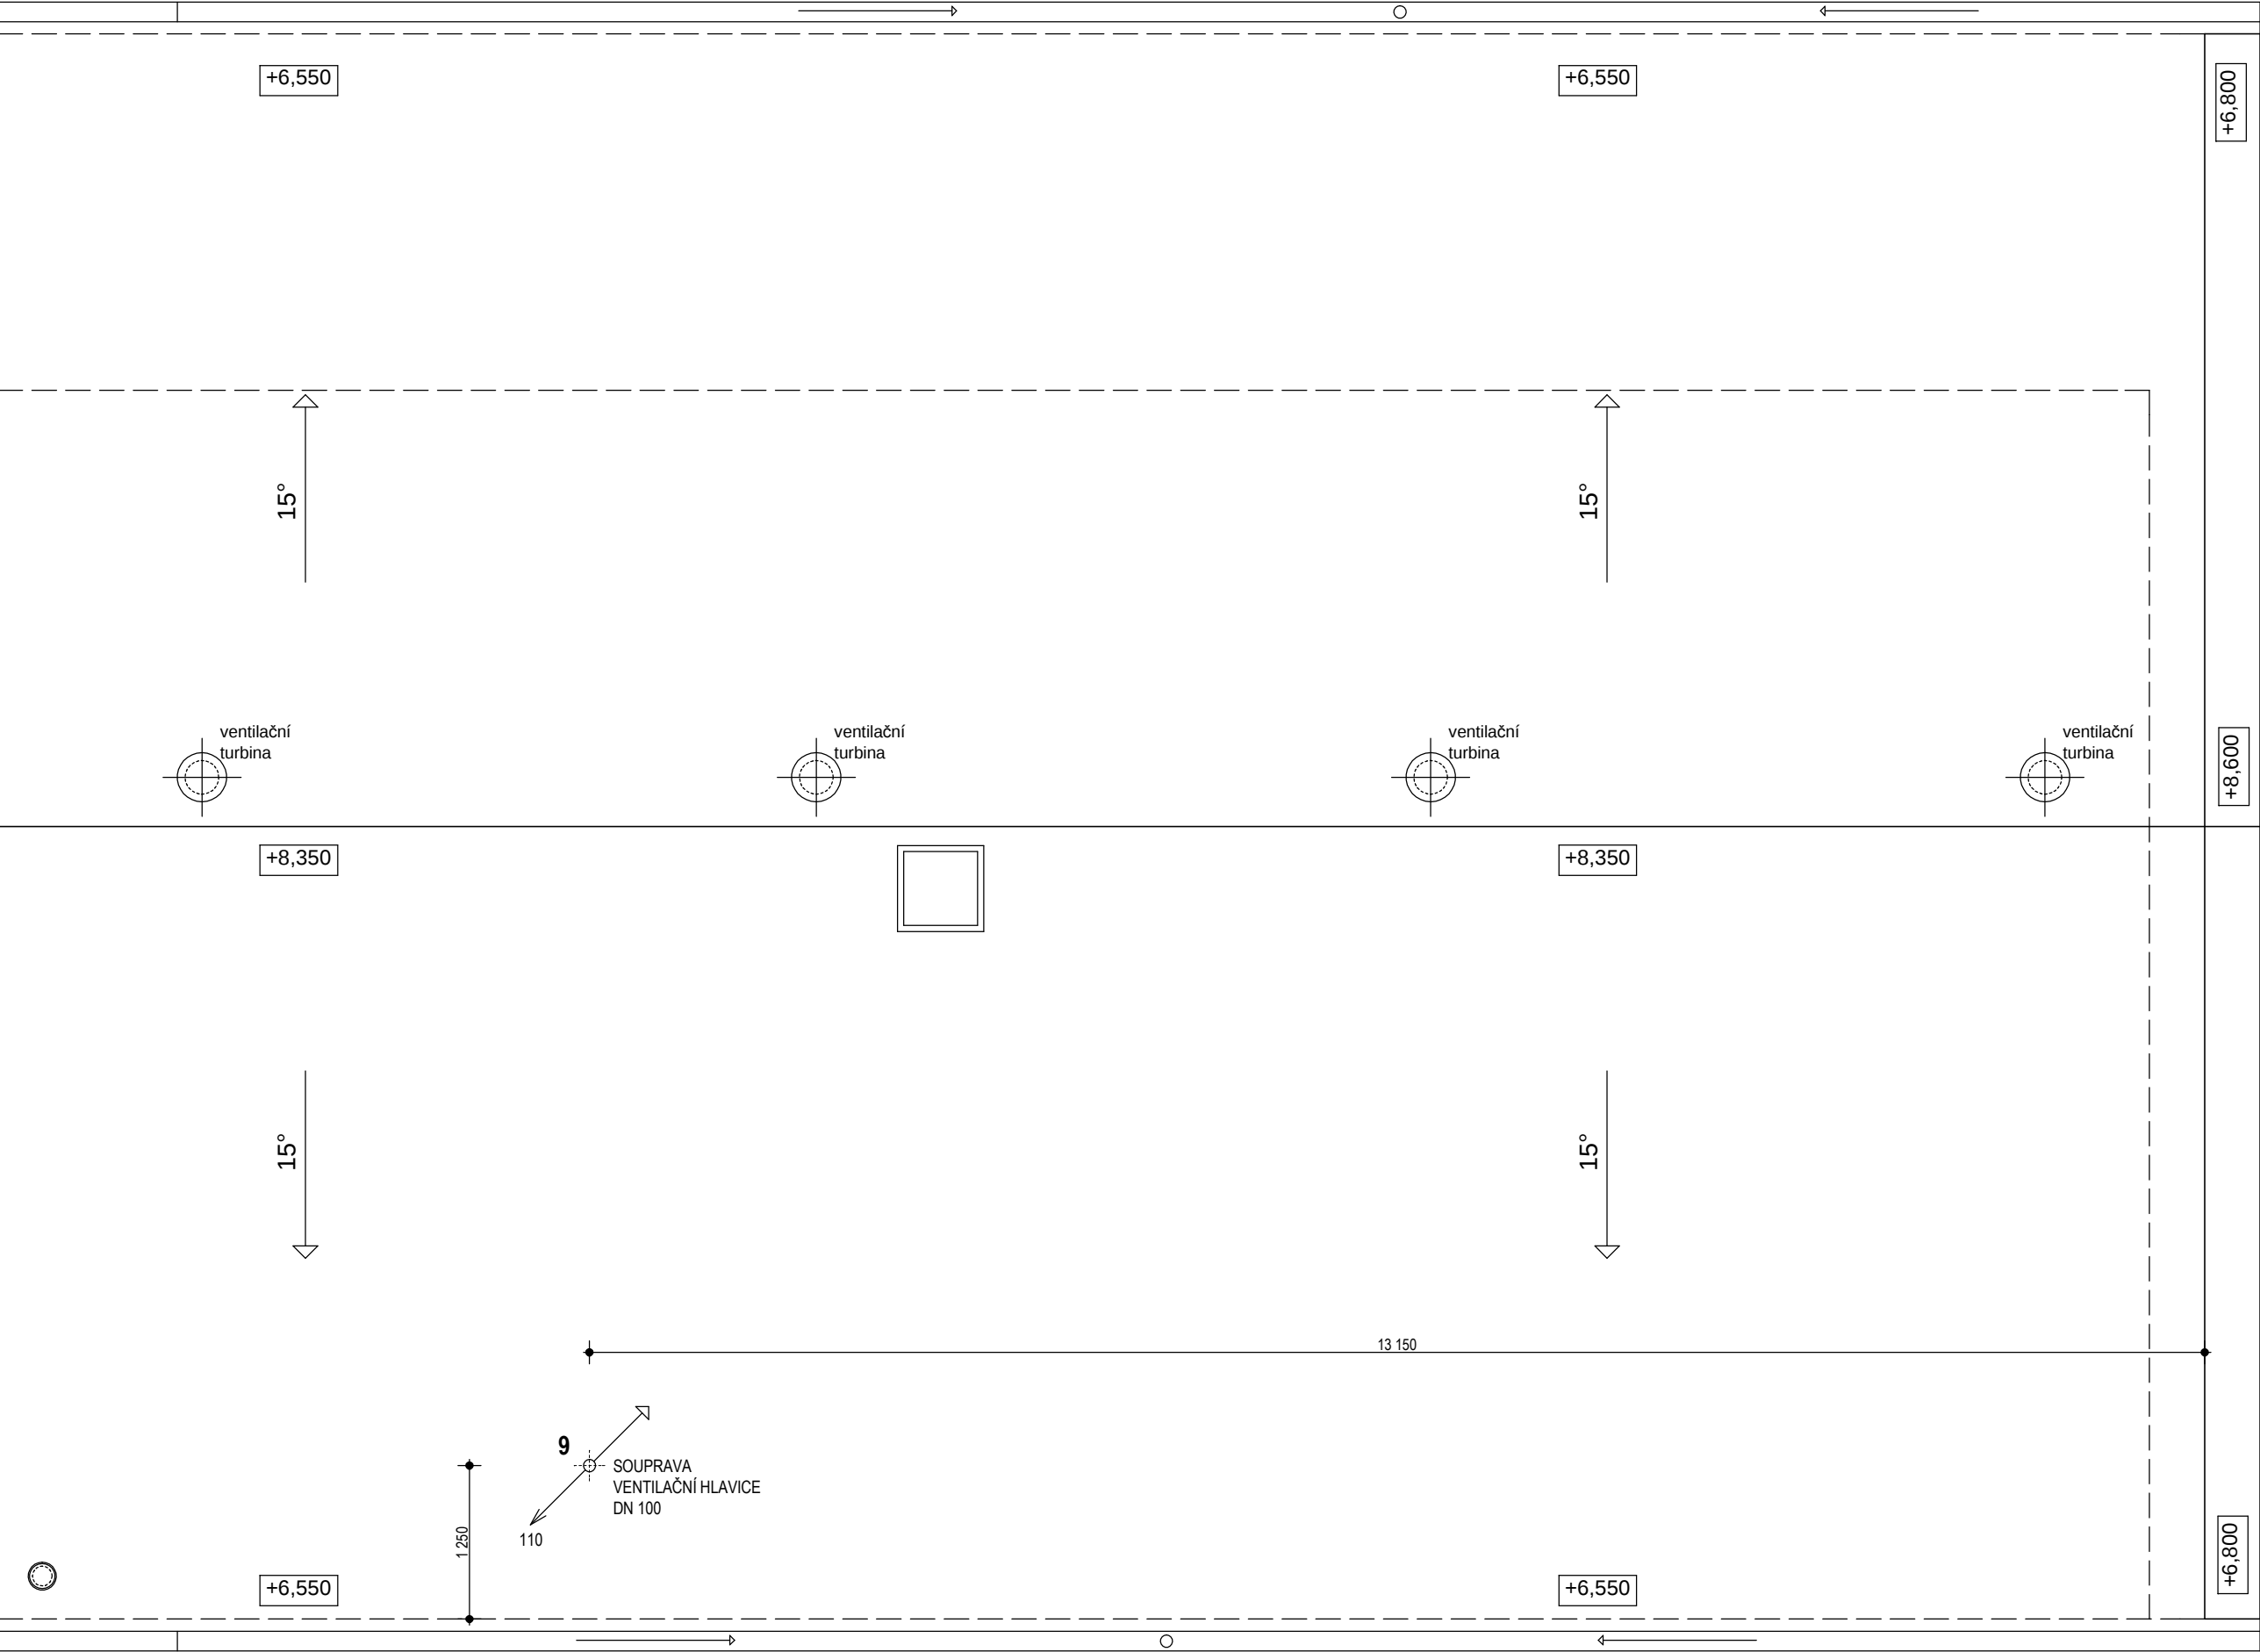

0,00 = 177,60

KRESLIL		PROJEKTANT		ODP.PROJEKT.		HL.INŽ.PROJ.		ing. Miroslav Sekanina projektční a inženýrská kancelář Soukenická 2156, 688 01 Uherský Brod			
Ing. VACULÍK		Ing. VACULÍK		Ing. SEKANINA		Ing. SEKANINA					
OBEC		Veselí nad Moravou		KRAJ		Jihomoravský					
INVESTOR		Orel jednota Veselí nad Moravou, tř. Masarykova 1688, 69801 Veselí nad Moravou							DATUM		Ríjen 2017
STAVBA:		Rozvoj sportovního areálu Orlovna Veselí nad Moravou – víceúčelový sportovní sál							STUPEŇ		PPS
									ZAKÁZKA		S - 08/2016
OBJEKT:		01 - Budova							FORMÁT		10 A4
									MĚŘITKO		1 : 50
OBSAH:		ZTI - ZMĚNA STAVBY PŘED DOKONČENÍM Půdorys střechy							Č. VÝKRESU		Č. KOPIE
									4		