



SCHÉMA KANALIZACE - I

MĚŘÍTKO 1:50

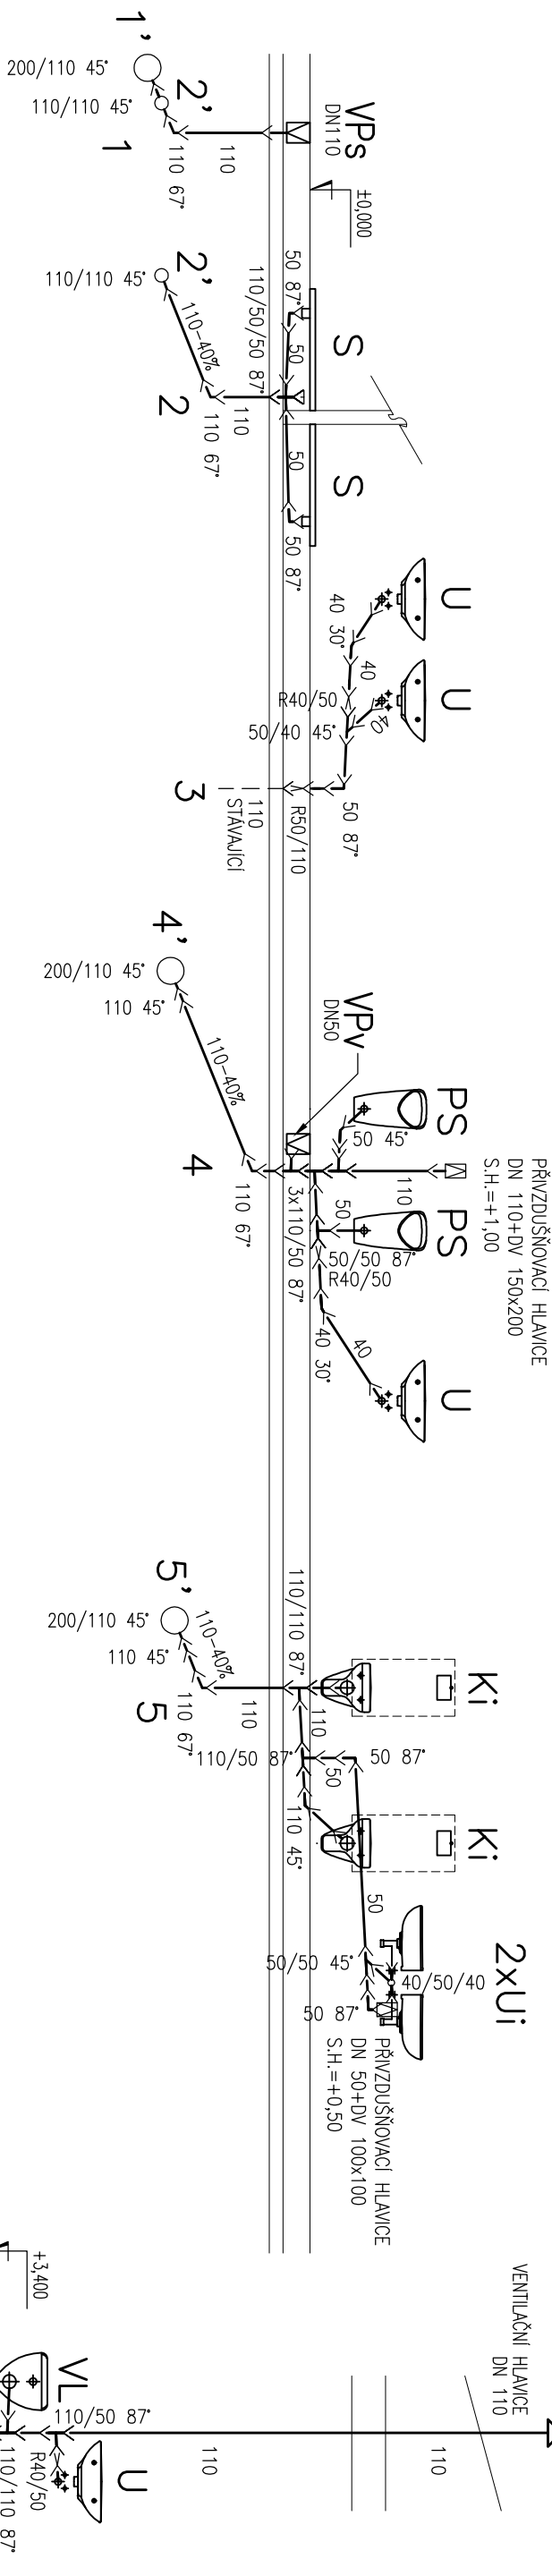

POZNÁMKA

- 1/ PRÍPOJNACÍ POTRUBÍ ZARÍŽOVACÍCH PŘEDMĚTŮ BUDE PROVEDENO Z. POLYPROPYLENOVÝCH TRUB VNITŘNÍHO KANALIZAČNÍHO SYSTÉMU (min. SPAD 3%)
- 2/ ODPADNÍ A VĚTRACÍ POTRUBÍ BUDE PROVEDENO Z POLYPROPYLENOVÝCH TRUB VNITŘNÍHO KANALIZAČNÍHO SYSTÉMU
- 3/ ODPADNÍ POTRUBÍ BUDE OPATŘENO NALEPKOVOU IZOLACÍ Z LEHČENÉHO POLYETYLENU 110x5 mm
- 4/ VĚTRACÍ ZARÍŽOVACÍCH PŘEDMĚTŮ VIZ. TECHNICKÁ ZPRÁVA. VÝBĚR ZARÍŽOVACÍCH PŘEDMĚTŮ NUTNO PŘED DODÁVKOU KONZULTOVAT S INVESTOREM
- 5/ VŠEČKA OSAZENÍ KANALIZAČNÍCH VÝUSTEK JEDNOTLIVÝCH ZARÍŽOVACÍCH PŘEDMĚTŮ VIZ. TECHNICKÁ ZPRÁVA
- 6/ MONTÁŽ POTRUBÍ PROVÁDĚT DLE MONTÁŽNÍHO NÁVODU VÝROBCE POTRUBÍ

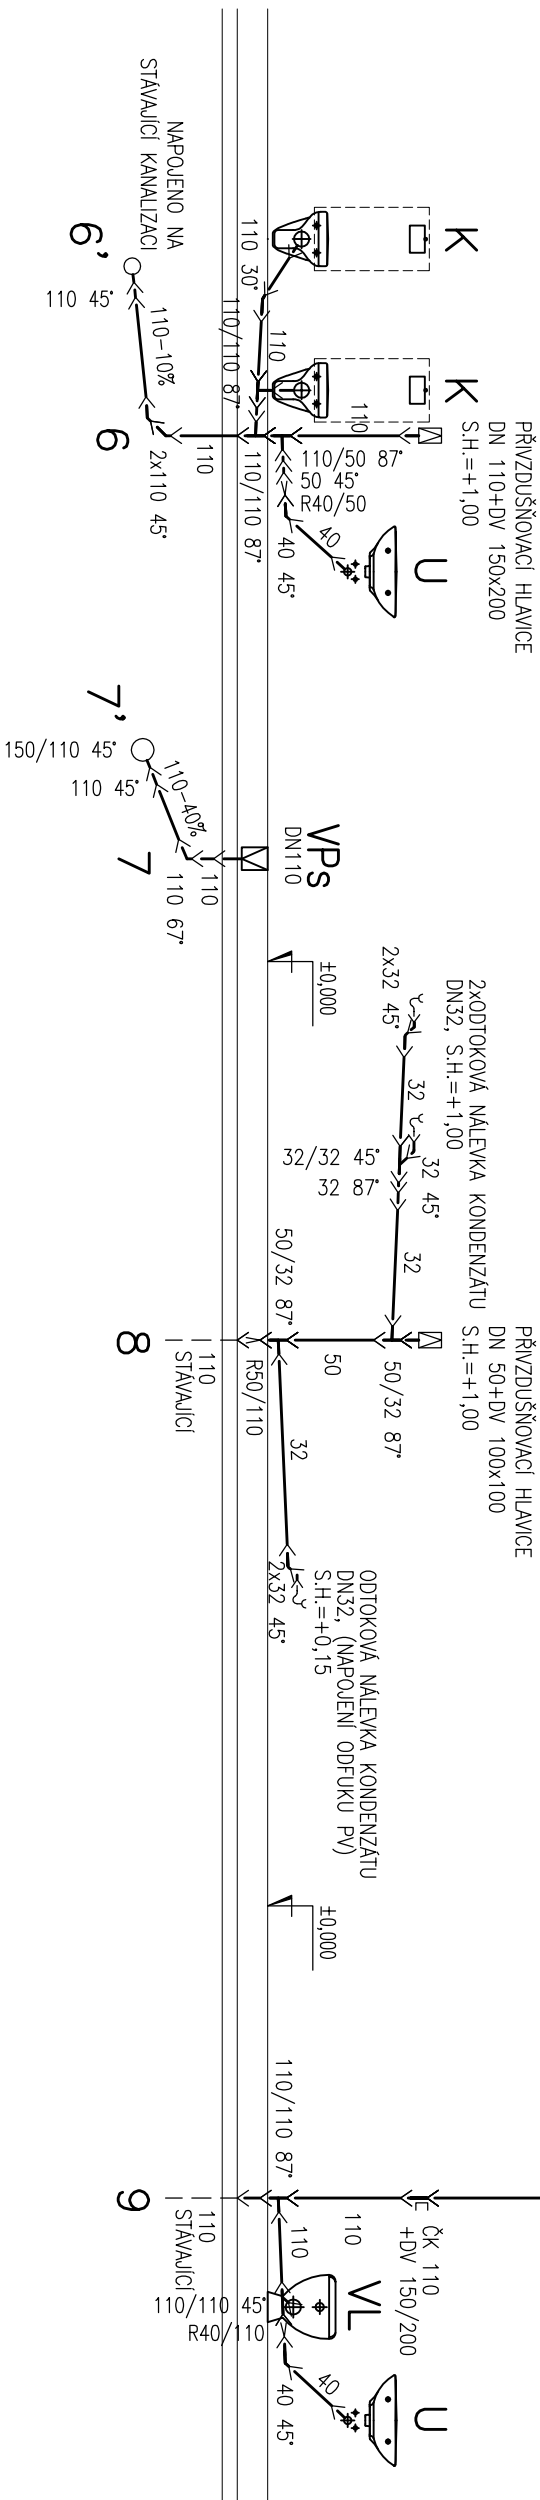

KRESLIL	PROJEKTANT	ODP.PROJEKT.	HL. INŽ. PROJ.	Ing. Miroslav Sekanina projektční a inženýrská kancelář Soukenická 2156, 688 01 Uherský Brod
Ing. Vaculík	Ing. Vaculík	Ing. Sekanina	Ing. Sekanina	
OBEČ	Uherský Brod	KRAJ	Zlínský	
INVESTOR	Orel Jednota Veselí nad Moravou, tř. Masarykova 1688, 698 01 Veselí nad Moravou			
STAVBA:				
Rozvoj sportovního areálu Orlovna Veselí nad Moravou - víceúčelový sportovní sál				
OBJEKT: 01 - Budova				
OBSAH: ZTI - ZMĚNA STAVBY PŘED DOKONČENÍM				
Schéma kanalizace - I				
DATUM				Říjen 2017
STUPEŇ				PPS
ZAKÁZKA				S -06/2016
FORMÁT				2 A4
MĚŘÍTKO				1 : 50
Č. VÝKRESU				Č. KOPIE
5				