
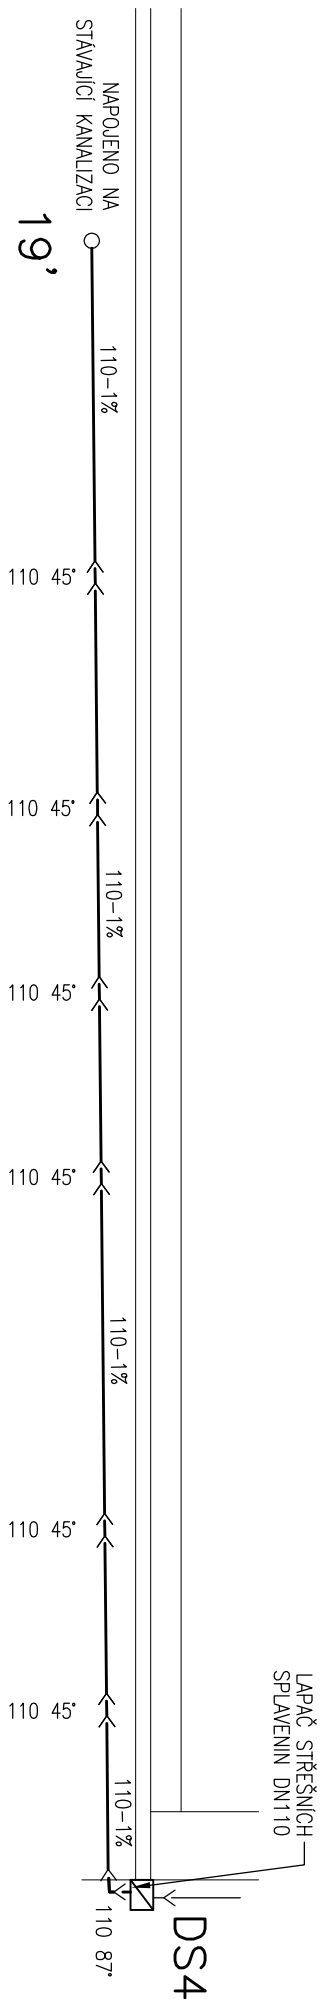
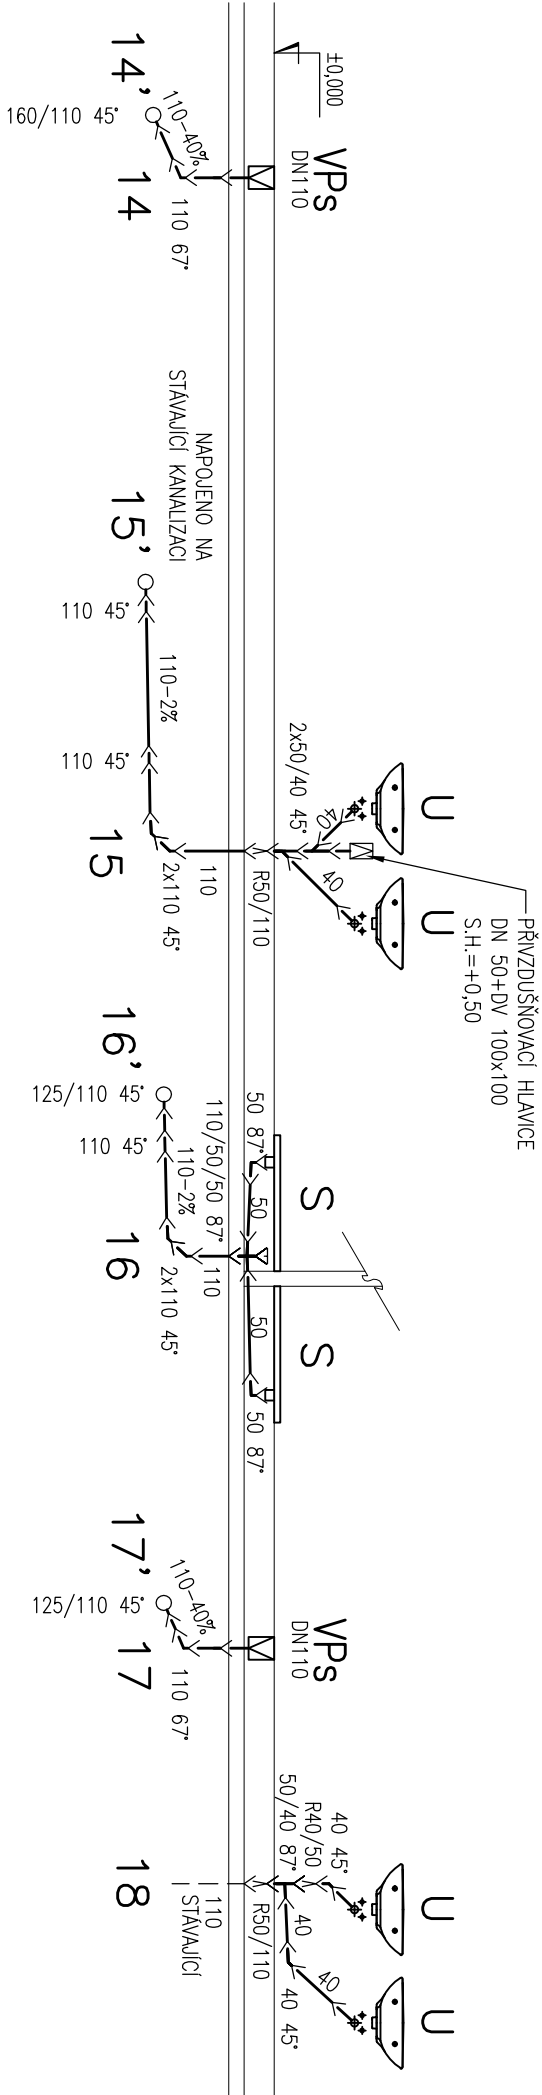


SCHÉMA KANALIZACE - II

MĚŘÍTKO 1:50

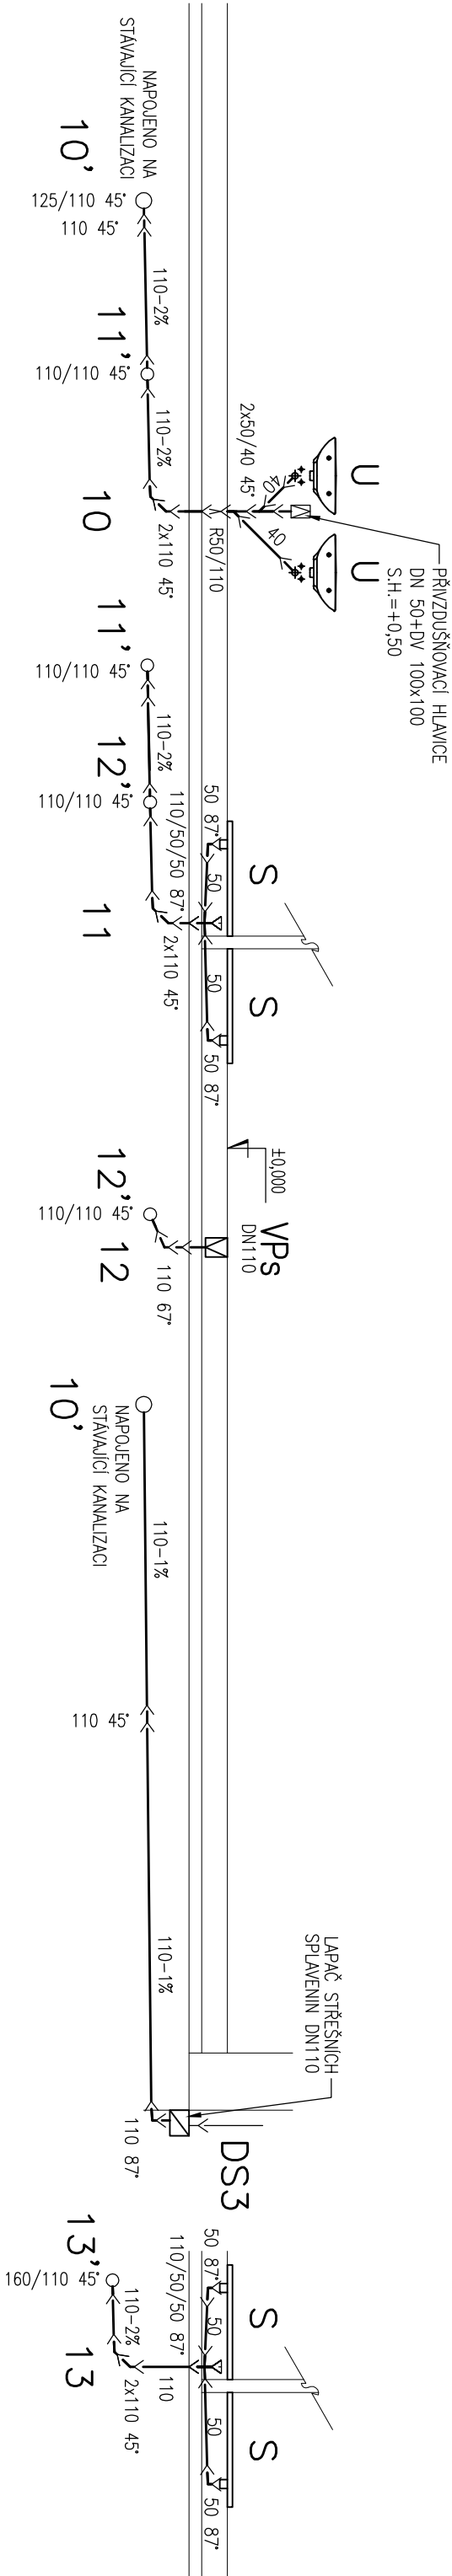

POZNÁMKA

- 1/ PRÍPOJOVACÍ POTRUBIE ZARIŽOVACÍCH PŘEDMĚTŮ BUDE PROVÉDENO Z POLYPROPYLENOVÝCH TRUB VNITŘNÍHO KANALIZAČNÍHO SYSTÉMU (min. SPAD 3%)
- ODPADNÍ A VĚTRACÍ POTRUBÍ BUDE PROVÉDENO Z POLYPROPYLENOVÝCH TRUB VNITŘNÍHO KANALIZAČNÍHO SYSTÉMU
- 2/ ODPADNÍ POTRUBÍ BUDE OPATŘENO NALEPKOVOU IZOLACÍ Z LEHČENÉHO POLYETYLENU 110x5 mm
- 3/ VPIS ZARIŽOVACÍCH PŘEDMĚTŮ VIZ. TECHNICKÁ ZPRÁVA. VÝBĚR ZARIŽOVACÍCH PŘEDMĚTŮ NUTNO PŘED DODÁVKOU KONZULTOVAT S INVESTOREM
- 4/ VŠEKA OSAZENÍ KANALIZAČNÍCH VÝUSTEK JEDNOTLIVÝCH ZARIŽOVACÍCH PŘEDMĚTŮ VIZ. TECHNICKÁ ZPRÁVA
- 5/ MONTÁŽ POTRUBÍ PROVÁDĚT DLE MONTÁŽNÍHO NÁVODU VÝROBCE POTRUBÍ

KRESLIL	PROJEKTANT	ODP.PROJEKT.	HL. INŽ. PROJ.	Ing. Miroslav Sekanina projekční a inženýrská kancelář Soukenická 215/6, 688 01 Uherský Brod
Ing. Vaculík	Ing. Vaculík	Ing. Sekanina	Ing. Sekanina	
OBEČ	Uherský Brod	KRAJ	Zlínský	
INVESTOR	Orel jednota Veselí nad Moravou, tř. Masarykova 1688, 698 01 Veselí nad Moravou			
STAVBA:	Rozvoj sportovního areálu Orlovna Veselí nad Moravou - víceúčelový sportovní sál			
OBJEKT:	01 - Budova			
OBSAH:	ZTI - ZMĚNA STAVBY PŘED DOKONČENÍM			Č. VÝKRESU
Schéma kanalizace - II				6
				Č. KOPIE