


Půdorys 1.NP

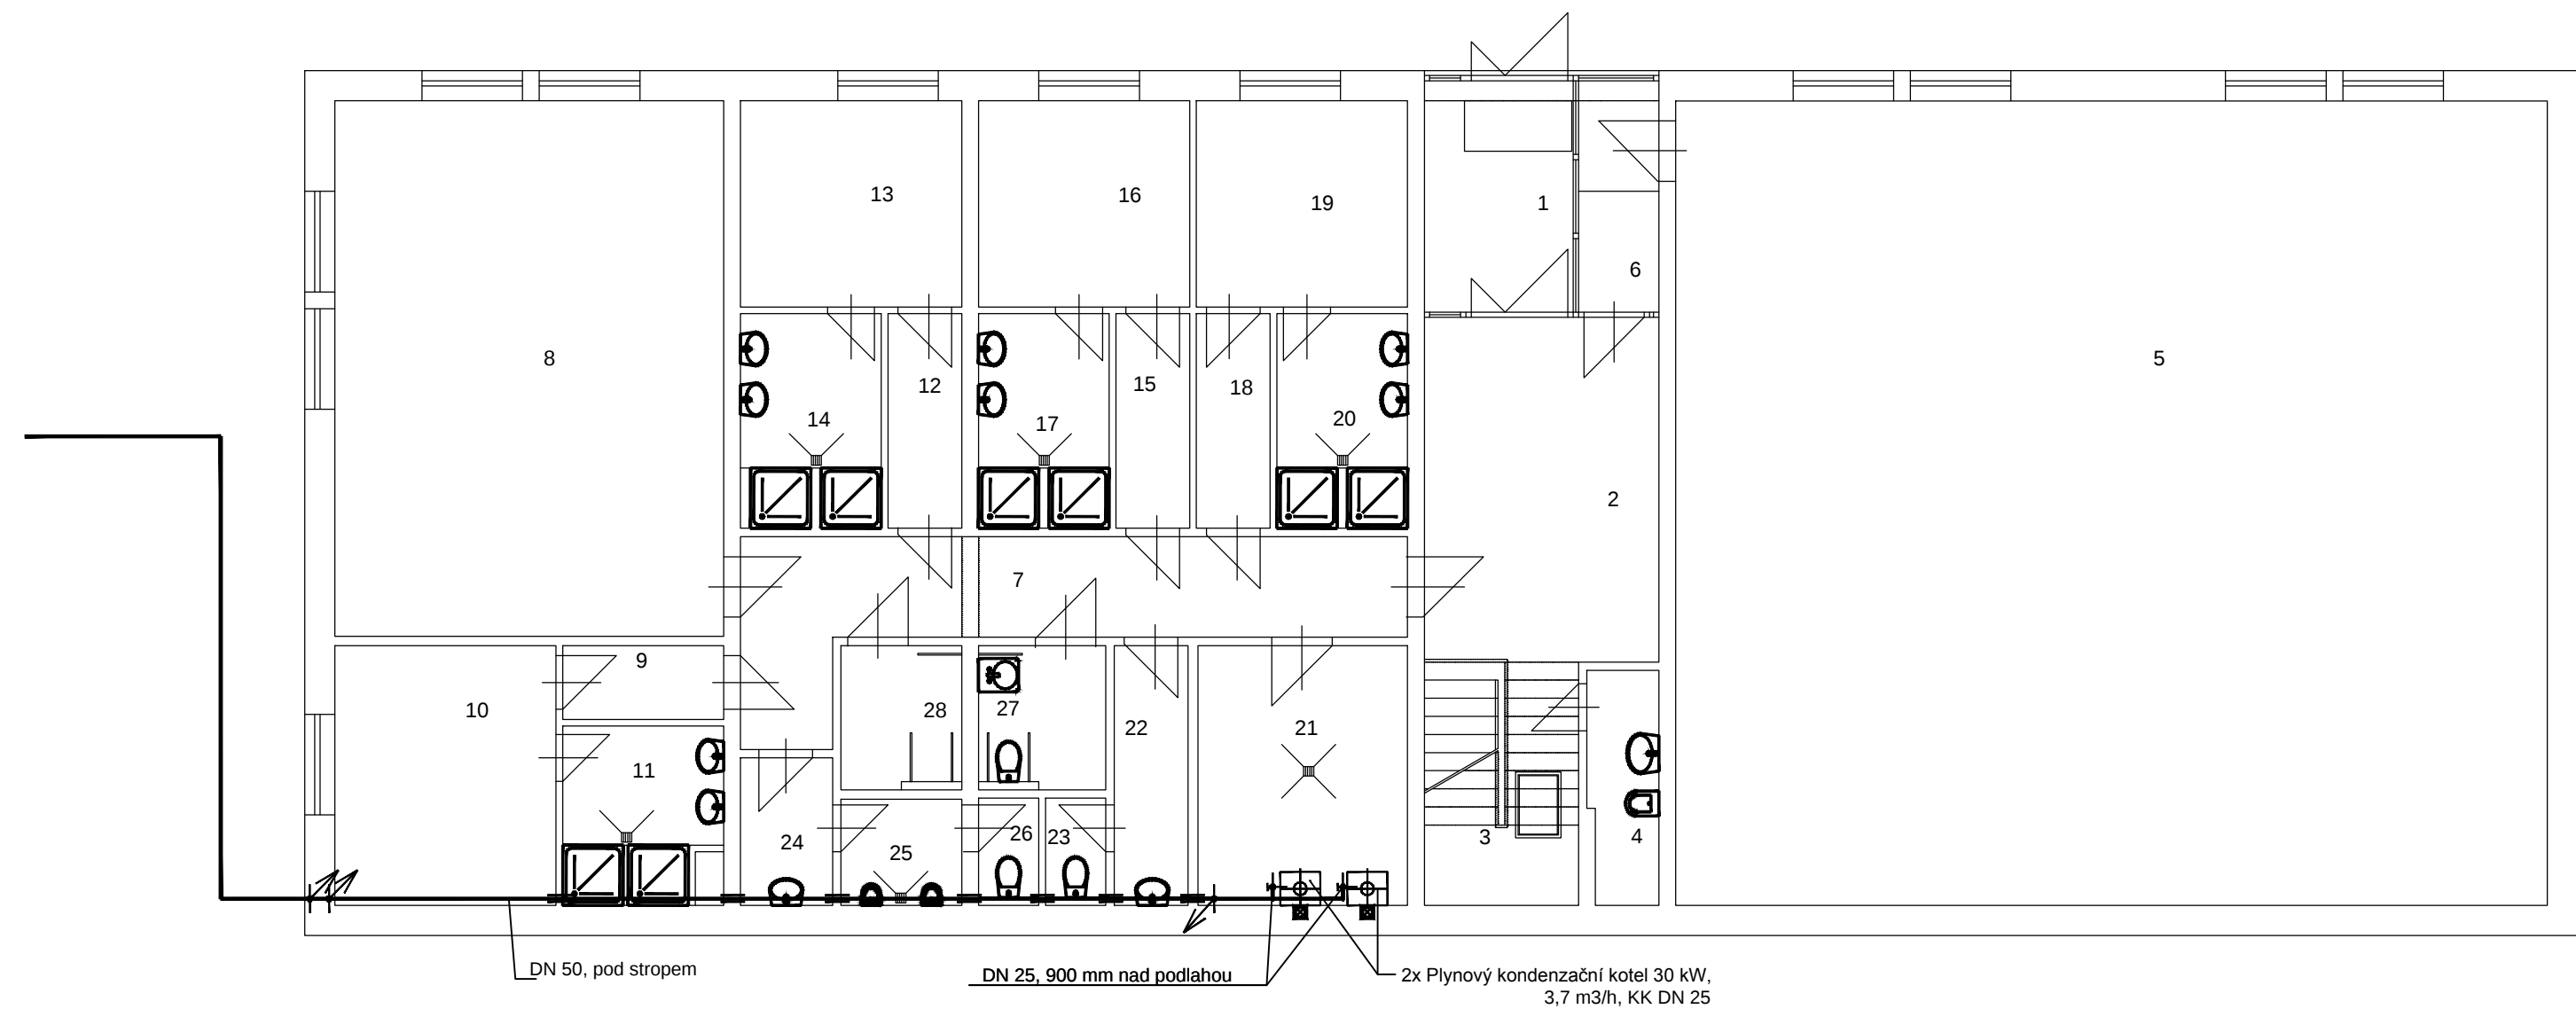

LEGENDA MÍSTNOSTÍ

OZN.	ÚČEL MÍSTNOSTI	PLOCHA (m2)
1	Vstup	7,70
2	Hala	18,00
3	Schodiště	8,35
4	Úklid	3,60
5	Víceúčelový sportovní sál	156,00
6	Vstup do víceúčelového sálu	4,15
7	Chodba	17,25
8	Posilovna	46,40

9	Předsíň	2,65
10	Šatna	12,80
11	Umývárna	5,90
12	Předsíň	3,55
13	Šatna	10,15
14	Umývárna	6,45
15	Předsíň	3,55
16	Šatna	9,70

17	Umývárna	6,20
18	Předsíň	3,55
19	Šatna	9,70
20	Umývárna	6,20
21	Kotelna	12,00
22	Předsíň	4,25
23	WC ženy	1,45
24	Předsíň	3,05

25	WC muži	2,90
26	WC muži	1,45
27	WC ženy - imobilní	4,10
28	WC muži - imobilní	3,90

0,00 = 177,60

KRESLIL		PROJEKTANT		ODP.PROJEKT.		HL.INŽ.PROJ.		ing. Miroslav Sekanina projekční a inženýrská kancelář Soukenická 2156, 688 01 Uherský Brod			
Ing. BOHMANN		Ing. BOHMANN		Ing. BOHMANN		Ing. SEKANINA					
OBEC		Veselí nad Moravou		KRAJ		Jihomoravský					
INVESTOR		Orl jednota Veselí nad Moravou, tř. Masarykova 1688, 69801 Veselí nad Moravou						DATUM		Listopad 2017	
STAVBA:		Rozvoj sportovního areálu Orlovna Veselí nad Moravou – víceúčelový sportovní sál						STUPEŇ		PPS	
								ZAKÁZKA		S - 08/2016	
								FORMÁT		3A4	
OBJEKT:		01 - Novostavba klubovny s víceúčelovým sálem						MĚŘITKO		1 : 100	
OBSAH:		Plynoinstalace - ZMĚNA STAVBY PŘED DOKONČENÍM						Č. VÝKRESU		Č. KOPIE	
		Půdorys 1.NP						10			