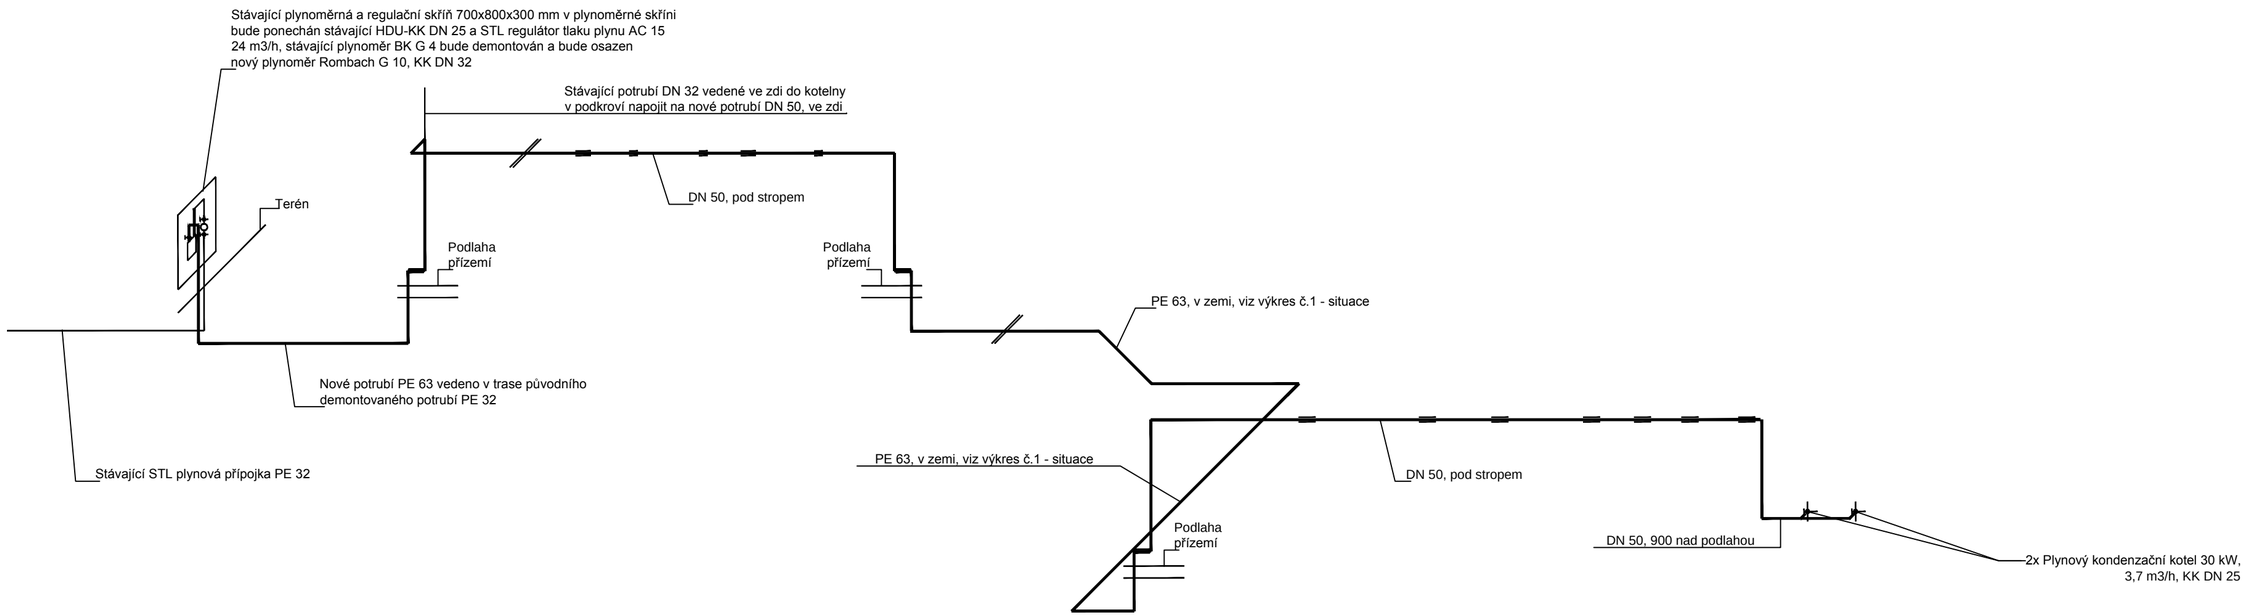

0,00 = 177,60

KRESLIL	PROJEKTANT	ODP.PROJEKT.	HL.INŽ.PROJ.	ing. Miroslav Sekanina projekční a inženýrská kancelář Soukenická 2156, 688 01 Uherský Brod	
Ing. BOHMANN	Ing. BOHMANN	Ing. BOHMANN	Ing. SEKANINA		
OBEC	Veselí nad Moravou	KRAJ	Jihomoravský		
INVESTOR	Orel jednota Veselí nad Moravou, tř. Masarykova 1688, 69801 Veselí nad Moravou			DATUM	Listopad 2017
STAVBA:	**Rozvoj sportovního areálu Orlovna Veselí nad Moravou – víceúčelový sportovní sál**			STUPEŇ	PPS
				ZAKÁZKA	S - 08/2016
				FORMÁT	3A4
OBJEKT:	01 - Novostavba klubovny s víceúčelovým sálem			MĚŘÍTKO	1 : 100
OBSAH:	Plynoinstalace - ZMĚNA STAVBY PŘED DOKONČENÍM Schéma rozvodu			Č. VÝKRESU 11	Č. KOPIE