


Půdorys přízemí

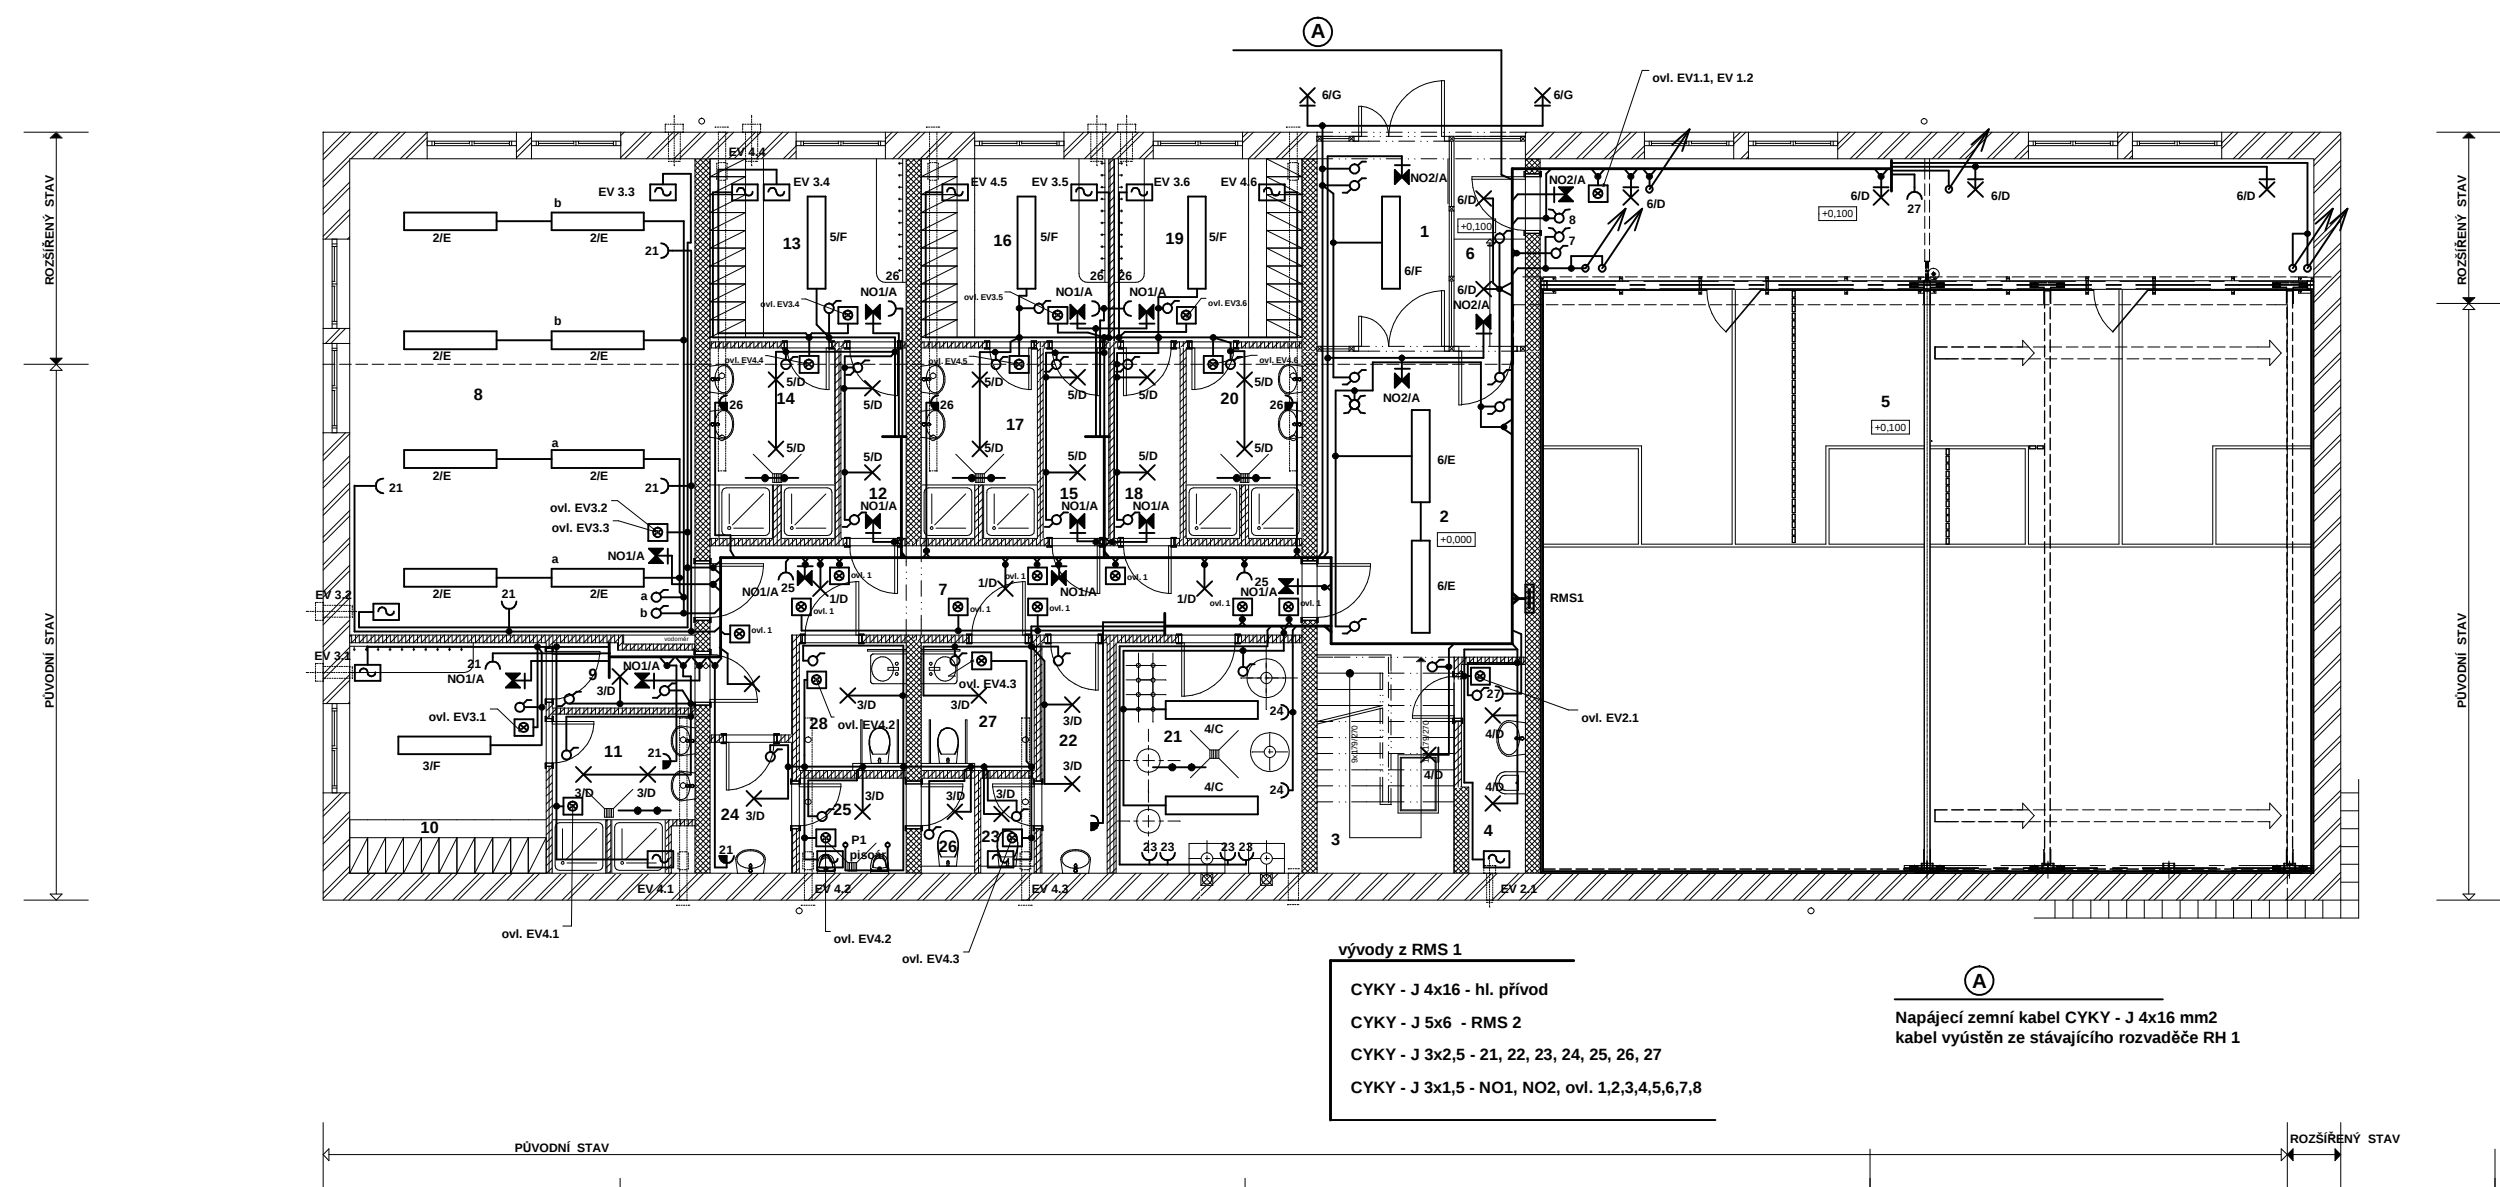

LEGENDA MÍSTNOSTÍ

OZN.	ÚČEL MÍSTNOSTI	PLOCHA (m ²)
1	Vstup	7,70
2	Hala	18,00
3	Schodiště	8,35
4	Úklid	3,60
5	Víceúčelový sportovní sál	156,00
6	Vstup do víceúčelového sálu	4,15
7	Chodba	17,25
8	Posilovna	46,40
9	Předsíň	2,65
10	Šatna	12,80
11	Umývárna	5,90
12	Předsíň	3,55
13	Šatna	10,15
14	Umývárna	6,45
15	Předsíň	3,55
16	Šatna	9,70
17	Umývárna	6,20
18	Předsíň	3,55
19	Šatna	9,70
20	Umývárna	6,20
21	Kotelna	12,00
22	Předsíň	4,25
23	WC ženy	1,45
24	Předsíň	3,05
25	WC muži	2,90
26	WC muži	1,45
27	WC ženy - imobilní	4,10
28	WC muži - imobilní	3,90

0,00 = 177,60

KRESLIL	PROJEKTANT	ODP.PROJEKT.	HL.INŽ.PROJ.	ing. Miroslav Sekanina
Ing. SUROVEC		SADILEK	Ing. SEKANINA	projektování a inženýrská kancelář
OBSAH	Veselí nad Moravou	KRAJ	Jihomoravský	Sokolovská 2156, 602 01 Uherský Brod
INVESTOR	Obec Veselí nad Moravou, v. Masarykova 1608, 69801 Veselí nad Moravou			
STAVBA:	Rozvoj sportovního areálu Orlovna Veselí nad Moravou			DATUM
	- víceúčelový sportovní sál			STUPEN
				ZAKAZKA
				FORMÁT
				MĚŘITKO
OBJEKT:	01 - Budova			C. VYKRESU
OBSAH:	Elektroinstalace - ZMĚNA STAVBY PŘED DOKONČENÍM			1/A
	Půdorys přízemí			C. KOPIE