


Půdorys 1. patra

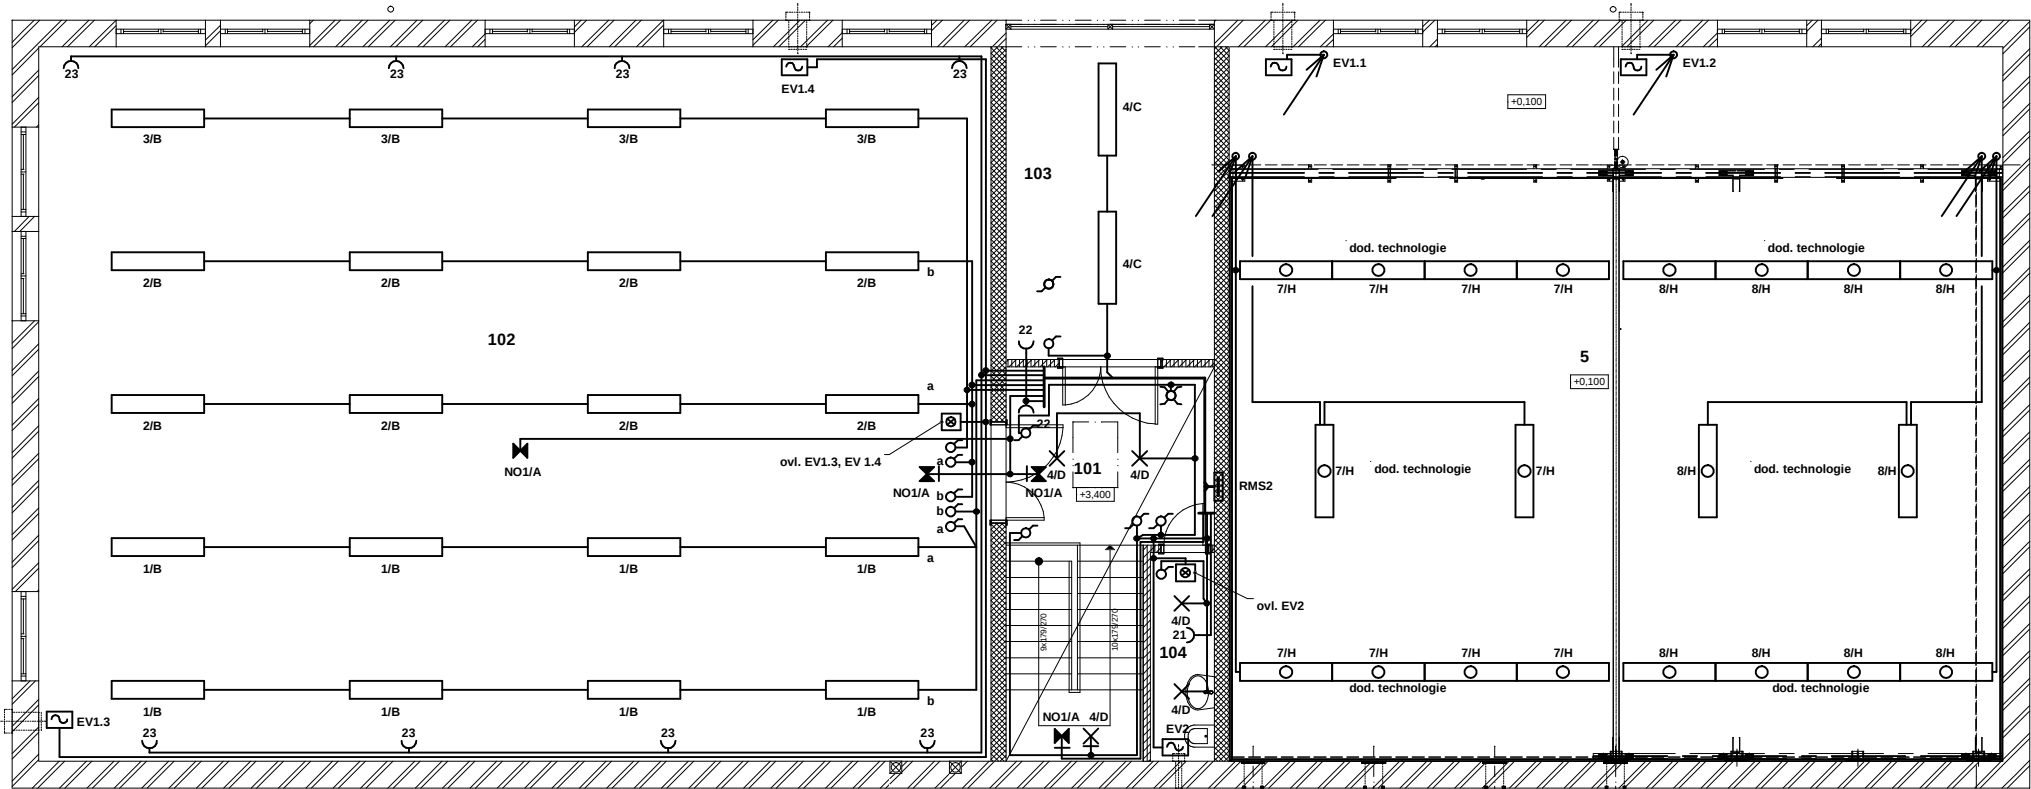

LEGENDA MÍSTNOSTÍ

OZN.	ÚČEL MÍSTNOSTI	PLOCHA (m²)
101	Hala	10,50
102	Víceúčelový sportovní sál	192,00
103	Nářadovna	19,45
104	Úklid	3,80

vývody z RMS 2

CYKY - J 5x6 - hl. přívod z RMS 1

CYKY - J 3x2,5 - 21,22,23

CYKY - J 3x1,5 - 1,2,3,4,NO1, EV 1.3

0,00 = 177,60

KRESLIL	PROJEKTANT	ODP.PROJEKT.	HL.INŽ.PROJ.	ing. Miroslav Sekanina projektování a inženýrská kancelář Sokolovská 21156, 688 01 Uherský Brod
Ing. SUROVEC		SADILEK	Ing. SEKANINA	
OBEC	Veselí nad Moravou	KRAJ	Jihomoravský	
INVESTOR	Obst. jednotka Veselí nad Moravou, v. Masarykova 1568, 68801 Veselí nad Moravou			DATUM Ríjen 2017
STAVBA:	Rozvoj sportovního areálu Orlovna Veselí nad Moravou - víceúčelový sportovní sál			STUPEN PPS
				ZAKAZKA S - 08/2016
				FORMÁT 10 A4
OBJEKT:	01 - Budova			MÉRITKO 1:50
OBSAH:	Elektroinstalace - ZMĚNA STAVBY PŘED DOKONČENÍM			C. VÝKRESU 2/A
	Půdorys 1. patra			C. KOPIE