


RMS1

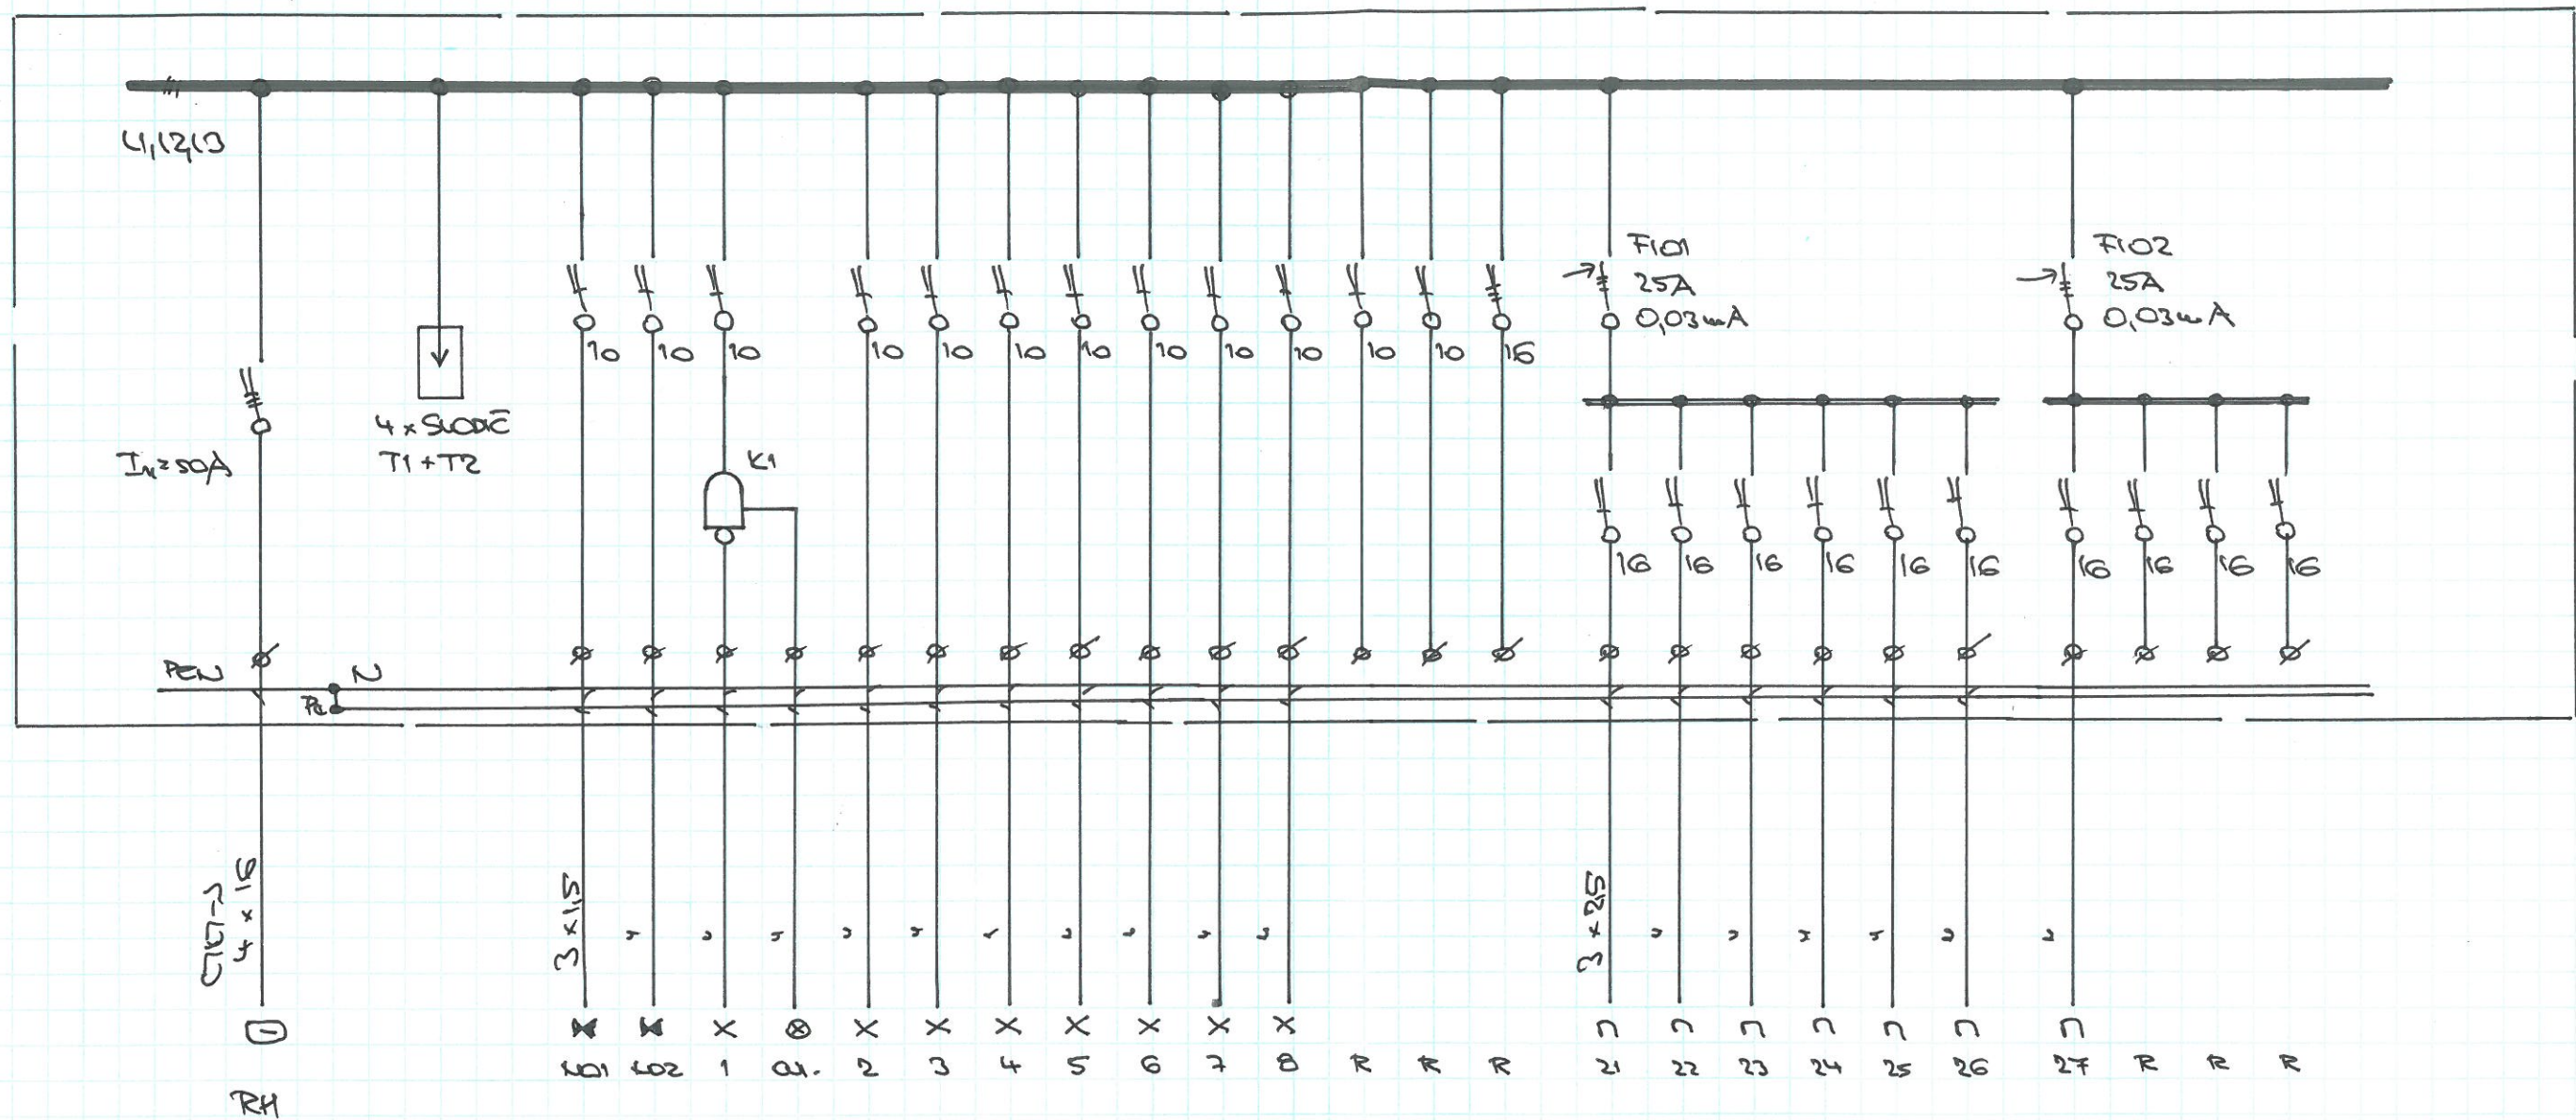

OCENĚNÍ PŘÍKONU ZPŮSOBU

Počet modulů 60

Velikost
 $N = 300$
 $V = 800$
 $H = 110$

KRESLIL		PROJEKTANT	ODP. PROJEKTANT	HL. INŽ. PROJEKTU	Karel Sadílek Projekční činnost Žitná 1955 688 01 Uh. Brod		
		Karel Sadílek	Karel Sadílek	Ing. Miroslav Sekanina			
OBEC	Veselí nad Moravou		KRAJ	Jihomoravský			
Investor :	Orel jednota Veselí nad Moravou, tř. Masarykova 1688, Veselí nad Moravou					Datum	10.2017
STAVBA : Rozvoj sportovního areálu Orlovna Veselí nad Moravou - Víceúčelový sportovní sál						STUPĚŇ	PS
						ZAKÁZKA	
						FORMÁT	
						MĚŘÍTKO	
OBJEKT : 01 – Novostavba klubovny s víceúčelovým sálem						Č. VÝKRESU	Č. KOPIE
OBSAH: Elektroinstalace						3	
Rozvaděč RMS 1							