


RMS2

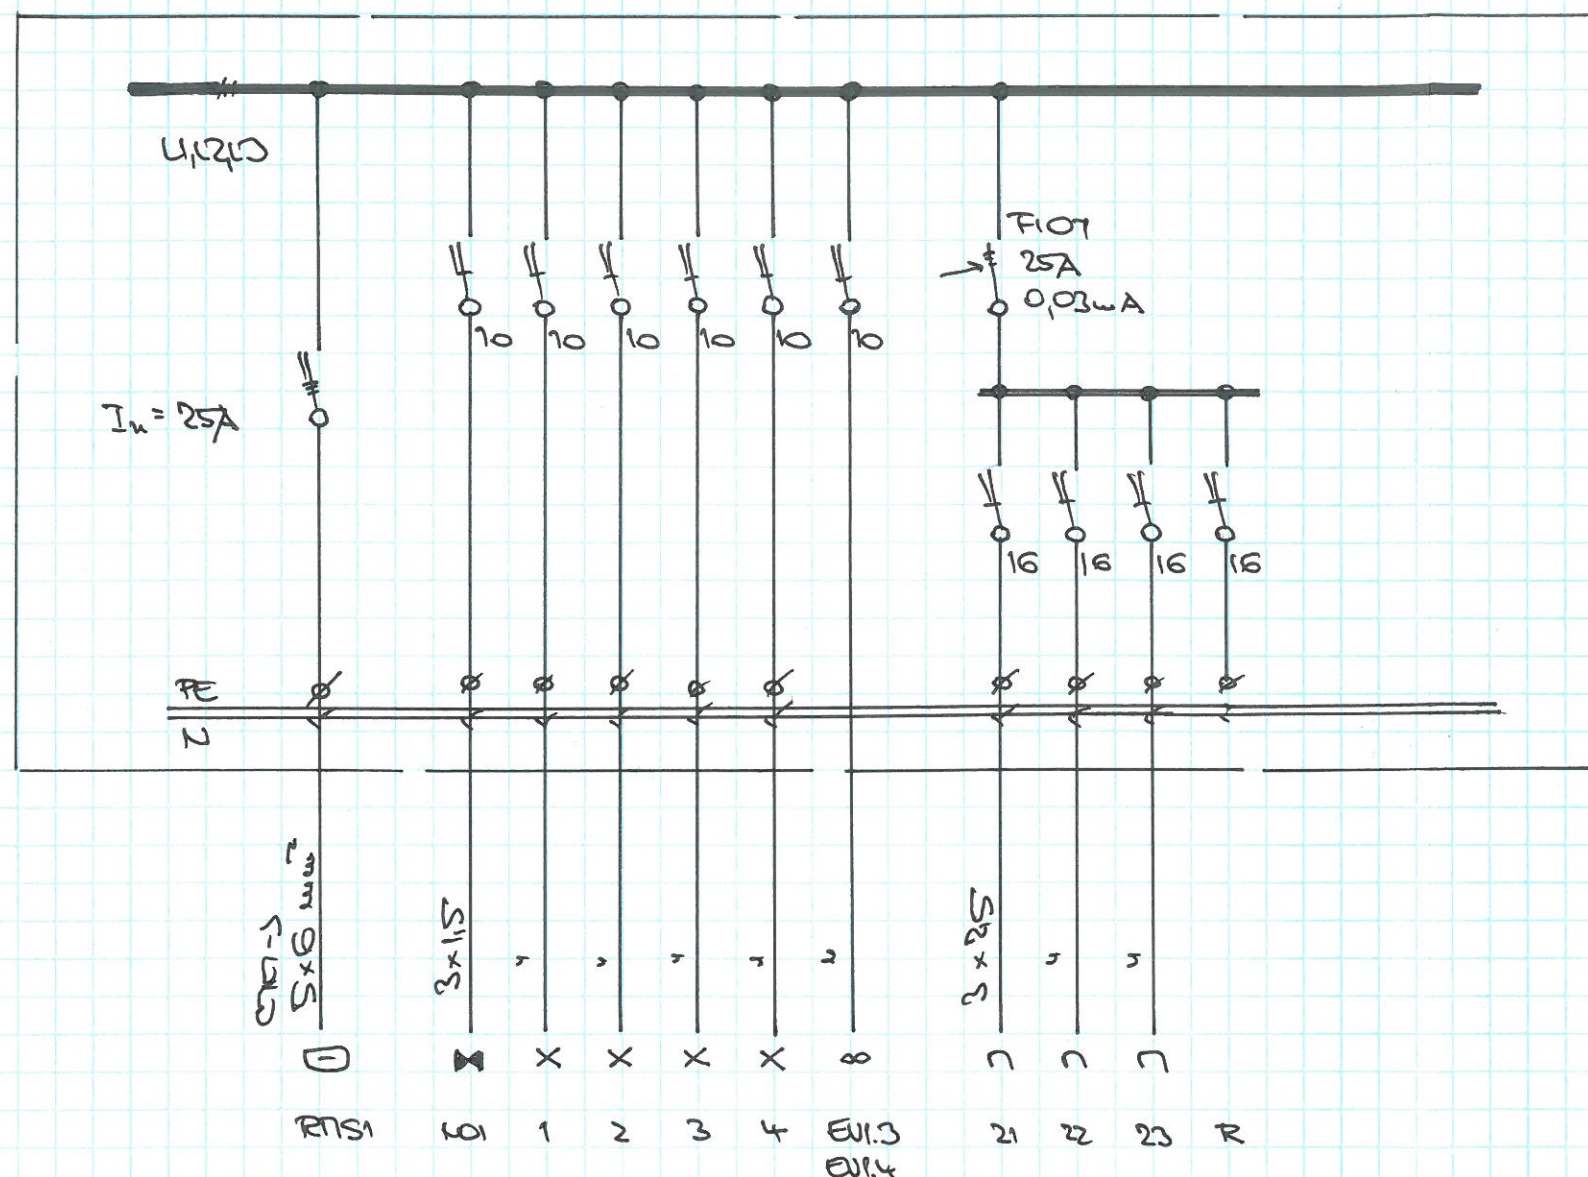

ROZVEDICE ZAPOJENÁ S PŘECH. JEDNOT

KEFF 1P 30

BARVA BIA

POČET MODULŮ 2x13

VEDLŮST
 $U = 486 \text{ mm}$
 $W = 332 \text{ mm}$
 $H = 90 \text{ mm}$

KRESLIL		PROJEKTANT	ODP. PROJEKTANT	HL. INŽ. PROJEKTU	Karel Sadílek Projekční činnost Žitná 1955 688 01 Uh. Brod		
		Karel Sadílek	Karel Sadílek	Ing. Miroslav Sekanina			
OBEK	Veselí nad Moravou		KRAJ	Jihomoravský			
Investor :	Orel jednota Veselí nad Moravou, tř. Masarykova 1688, Veselí nad Moravou					Datum	10.2017
STAVBA : Rozvoj sportovního areálu Orlovna Veselí nad Moravou - Víceúčelový sportovní sál						STUPEŇ	PS
						ZAKÁZKA	
						FORMÁT	
OBJEKT : 01 – Novostavba klubovny s víceúčelovým sálem						MĚŘÍTKO	
OBSAH: Elektroinstalace Rozvaděč RMS 2						Č. VÝKRESU	Č. KOPIE
						4	