


Půdorys střechy

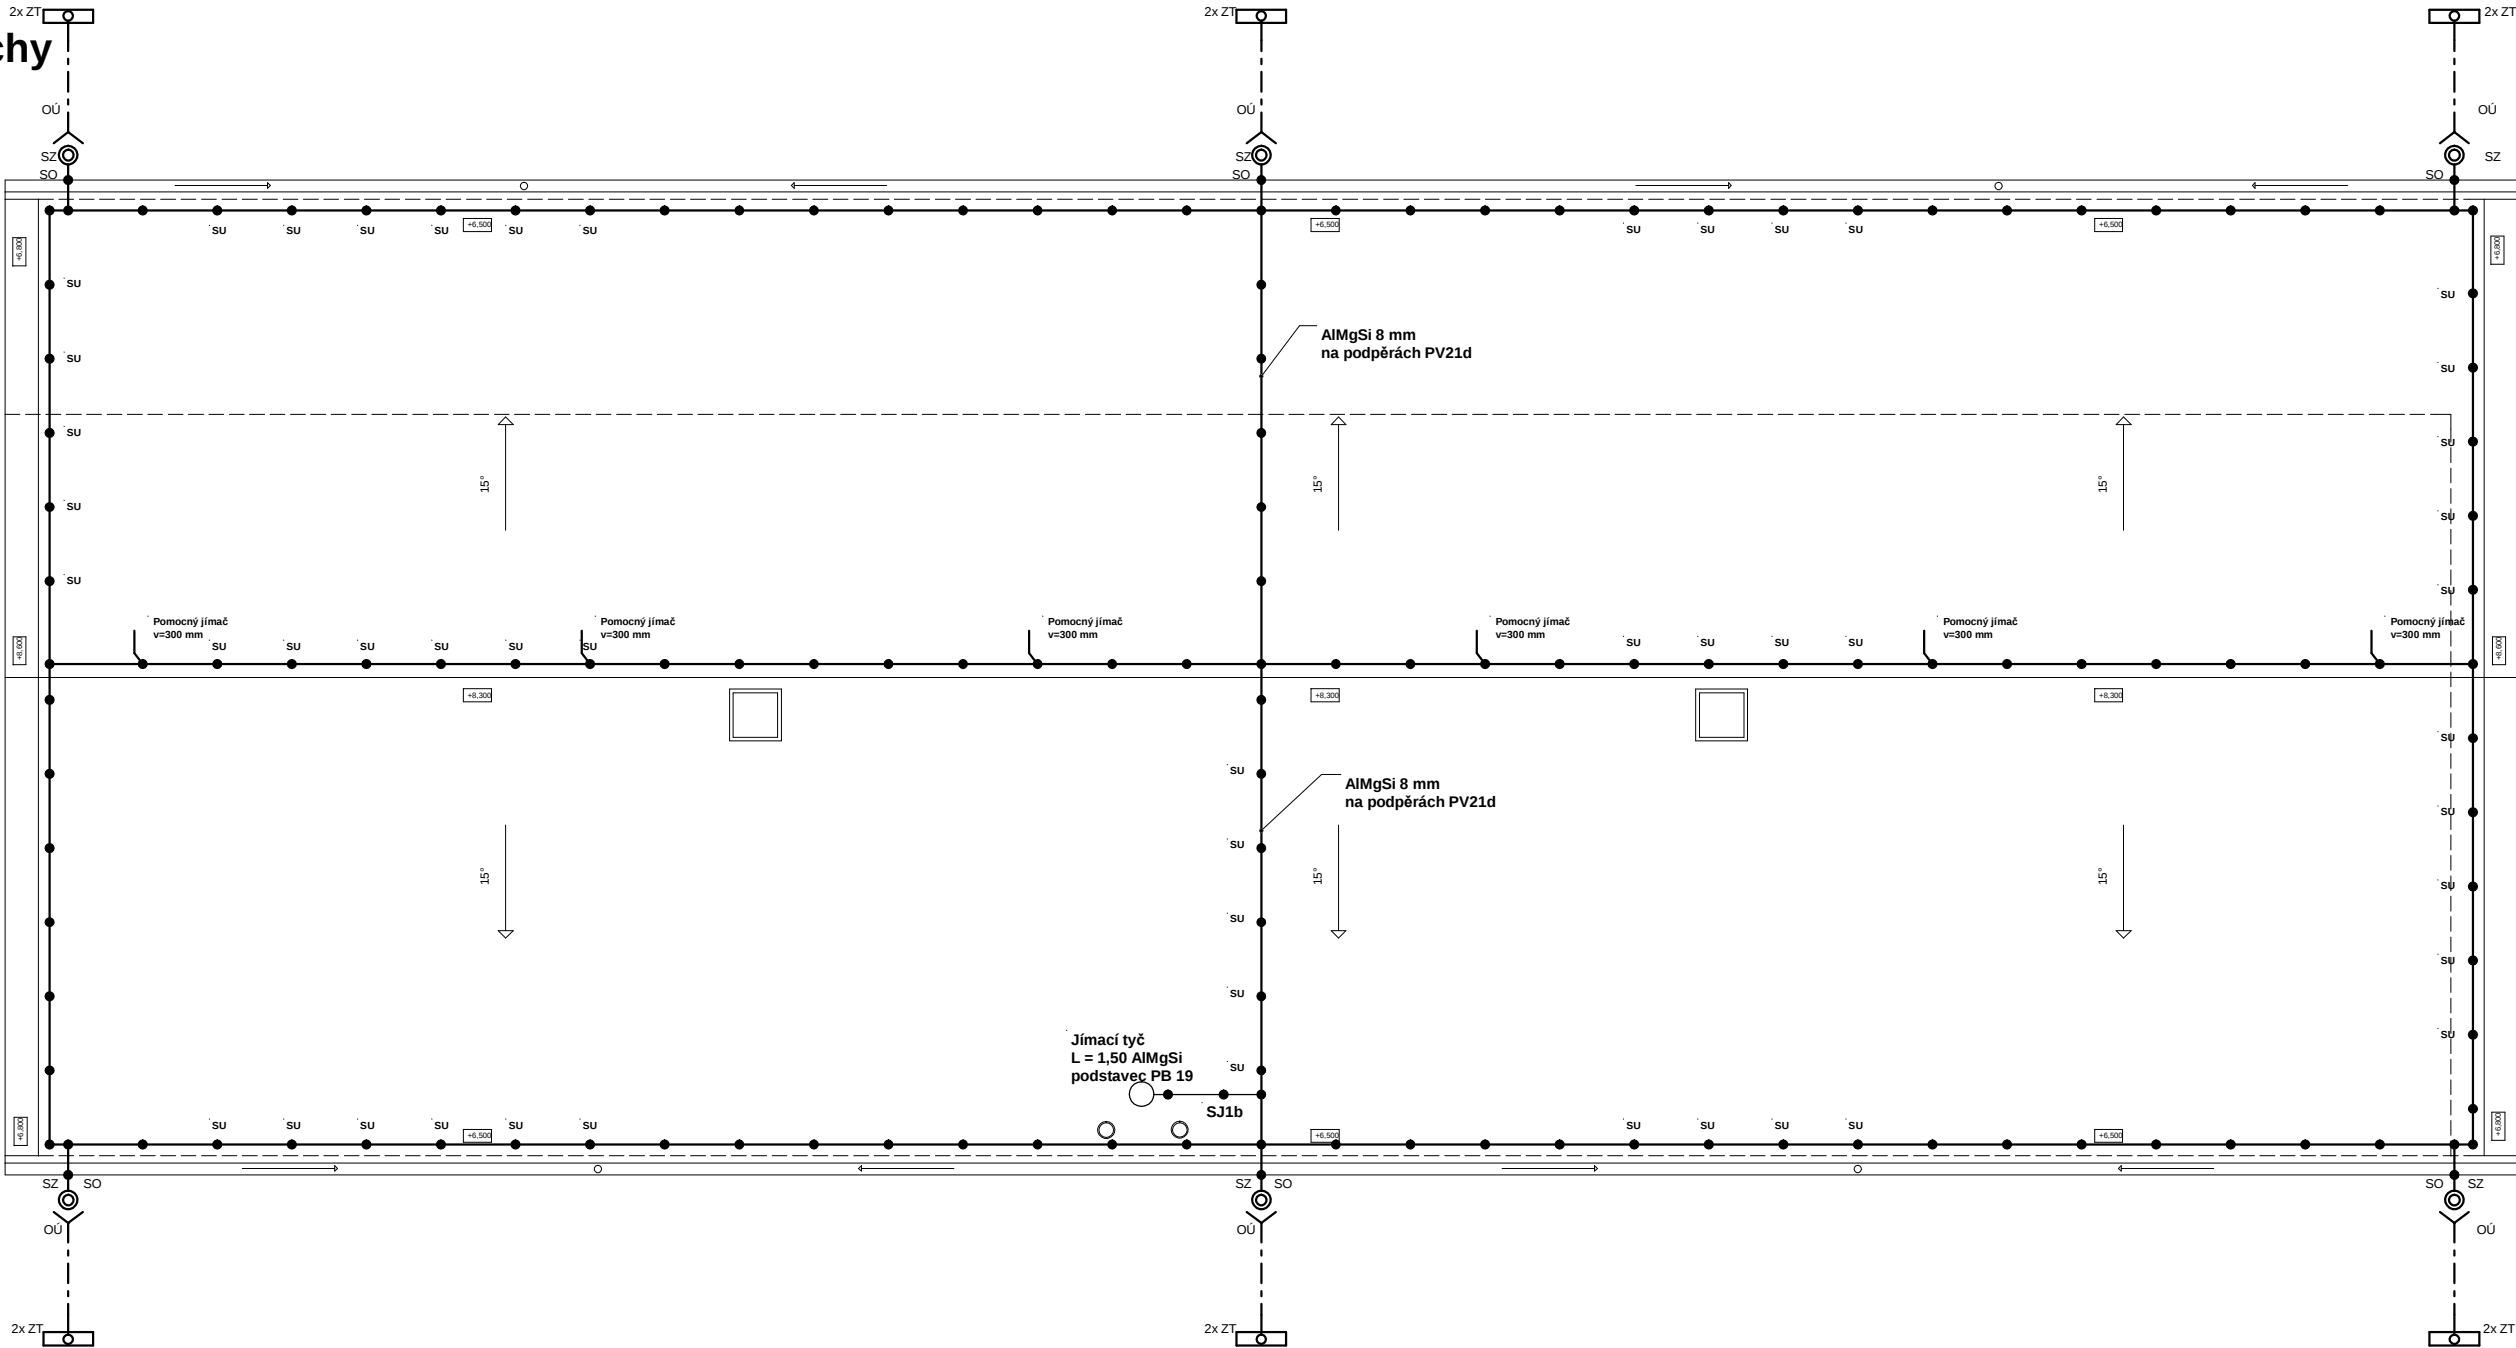

- Jímací vedení AlMgSi dn 8 mm
- - - Svodové vedení FeZn dn 10 mm

Legenda

- SZ - svorka zkušební
- SU - svorka univerzální
- SO - svorka okapová

Zemnění provedeno pomocí zemních tyčí

0,00 = 177,60

KRESLIL	PROJEKTANT	ODP.PROJEKT.	HL.INŽ.PROJ.	ing. Miroslav Sekanina projektční a inženýrská kancelář Soukenická 2156, 688 01 Uherský Brod	
Ing. SÚROVEC		SADÍLEK	Ing. SEKANINA		
OBEČ	Veselí nad Moravou	KRAJ	Jihomoravský	DATUM	Září 2017
INVESTOR	Orel jednota Veselí nad Moravou, tř. Masarykova 1688, 69801 Veselí nad Moravou			STUPĚŇ	PPS
STAVBA:	Rozvoj sportovního areálu Orlovna Veselí nad Moravou - víceúčelový sportovní sál			ZAKÁZKA	S - 08/2016
OBJEKT:	01 - Novostavba klubovny s víceúčelovým sálem			FORMÁT	8 A4
				MĚRÍTKO	1 : 50
OBSAH:	Elektroinstalace - ZMĚNA STAVBY PŘED DOKONČENÍM Půdorys střechy			Č. VÝKRESU	5/A
				Č. KOPIE	