


Oplocení - bourací práce

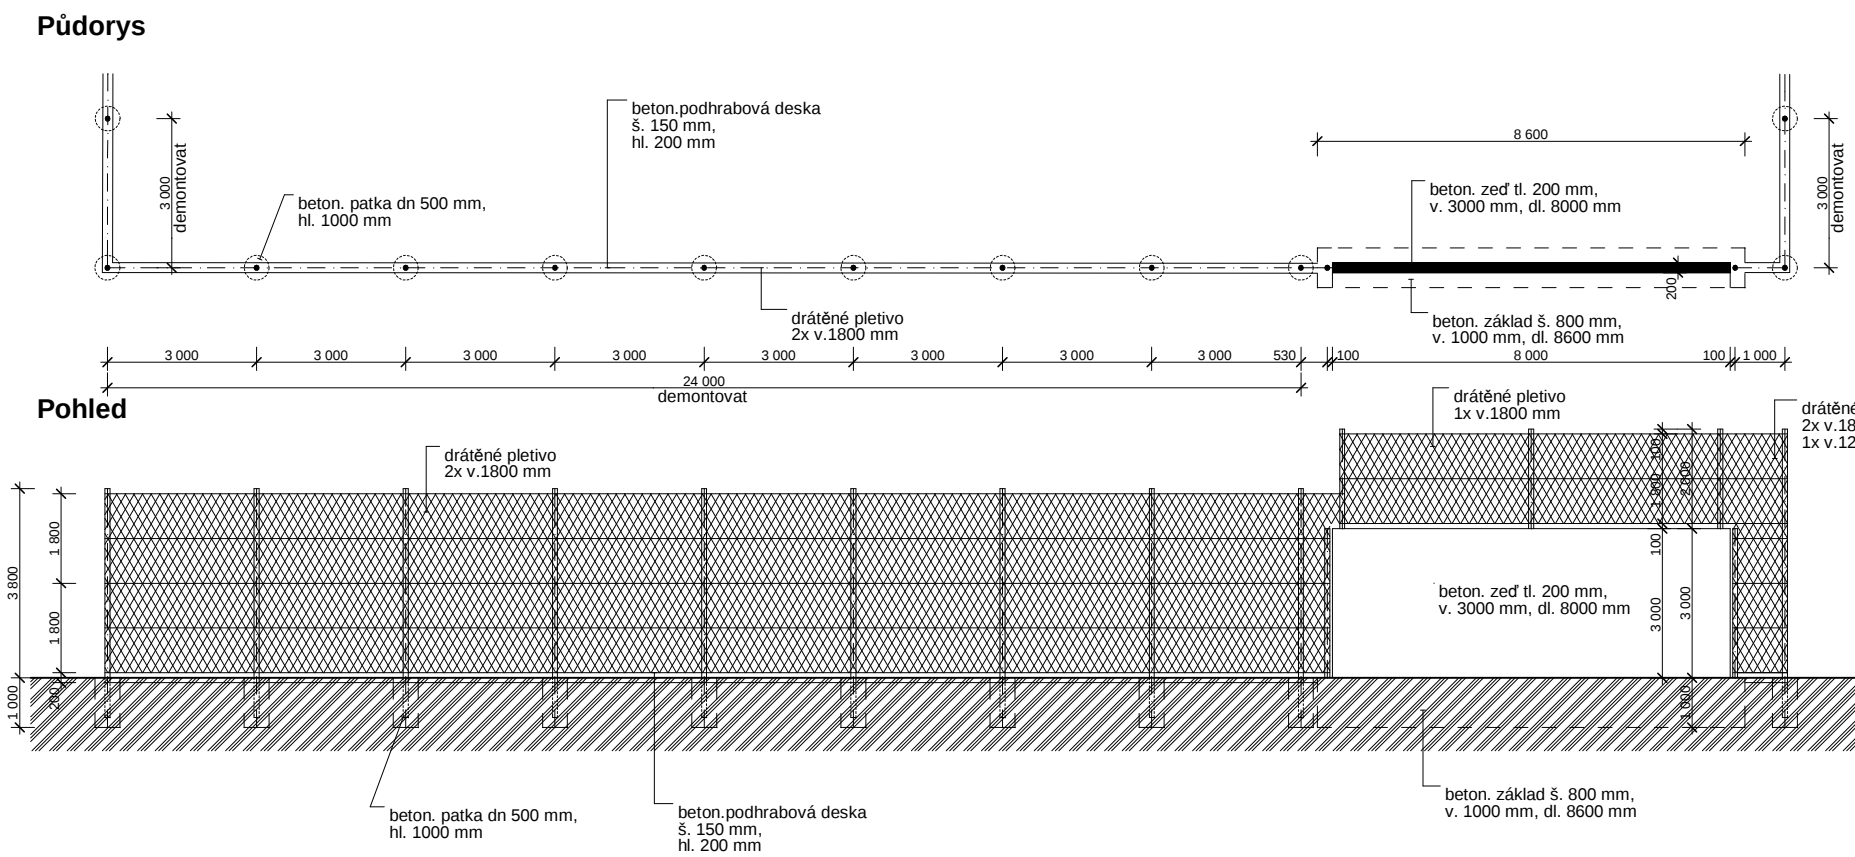

- Bourací práce:**
- Vybourání tenisové beton. zeď tl. 200 mm,v. 3000 mm, dl. 8000 mm
 - Vybourání beton. základu zdi š. 800 mm,v. 1000 mm, dl. 8600 mm
 - Vybourání 10 ks beton. patka dn 500 mm, hl. 1000 mm
 - Vybourání beton.podhrabová deska š. 150 mm, hl. 200 mm, dl. 31,00 bm
 - Demontáž drát. pletiva v. 1800 mm, dl. 72,00 bm vč. napínacího drátu
 - Demontáž drát. pletiva v. 1200 mm, dl. 4,00 bm vč. napínacího drátu
 - Demontáž ocel. sloupků dn 70 mm, v. 4 600 mm, 9 ks vč. 2 ks vzpěr
 - Demontáž ocel. sloupků dn 70 mm, v. 2 400 mm, 3 ks
 - Demontáž ocel. sloupků dn 70 mm, v. 3 000 mm, 2 ks

Odvozová vzdálenost vybourané suti na skládku nebo recyklaci do 10 km

0,00 = 177,60

KRESLIL		PROJEKTANT		ODP. PROJEKTANT		HL. INŽ. PROJEKTU		Ing. Miroslav Sekanina projekční a inženýrská kancelář Soukenická 2156, 688 01 Uherský Brod			
				Ing. SUROVEC		Ing. SEKANINA					
OBEC		Veselí nad Moravou		KRAJ		Jihomoravský					
INVESTOR		OREL - jednota Veselí nad Moravou						DATUM			
STAVBA :		Rozvoj sportovního areálu Orlovna Veselí nad Moravou – víceúčelový sportovní sál						Říjen 2017			
								STUPĚŇ		PPS	
								ZAKÁZKA		S - 08/2016	
OBJEKT :		01 - Budova						FORMÁT			
								3 A4			
OBSAH :		Stavební část - ZMĚNA STAVBY PŘED DOKONČENÍM						MĚŘÍTKO			
								1:100			
Oplocení - bourací práce								Č. VÝKRESU			
								C. KOPIE			
								28			