



SITUAČNÍ VÝKRES ŠIRŠÍCH VZTAHŮ

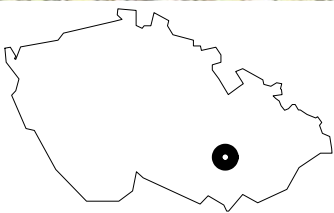

ZPRACOVATEL PD:		
RIDA projekt s.r.o. IČ: 195 42 917 sídlo: Podlesí 1833/13 678 01 Blansko email: david@ridaprojekt.cz kancelář: Bezručova 2273/4a 678 01 Blansko		
AKCE:		
Stavební úpravy sportovní haly ASK Blansko		
ZODPOVĚDNÝ PROJEKTANT:	HLAVNÍ INŽENÝR PROJEKTU:	VYPRACOVAL:
Ing. David Rizner, ČKAIT 1007123	Ing. David Rizner	Ing. David Rizner
STAVEBNÍK:		
Město Blansko, IČO: 002 79 943 nám. Svobody 32/3, 678 07 Blansko		
MÍSTO STAVBY:		
Blansko [581283] k. ú. Blansko [605018], p. č. st. 3234		
OBJEKT:		
SO.01		
OBSAH:		
SITUAČNÍ VÝKRES ŠIRŠÍCH VZTAHŮ		

ZAKÁZKA:	2024_32	PARÉ:
DATUM:	06/2024	
STUPEŇ:	DPS	
REVIZE:	ORIGINÁL	
MĚŘITKO:	ČÁST:	ČÍSLO VÝKR.:
1:10 000	C	1

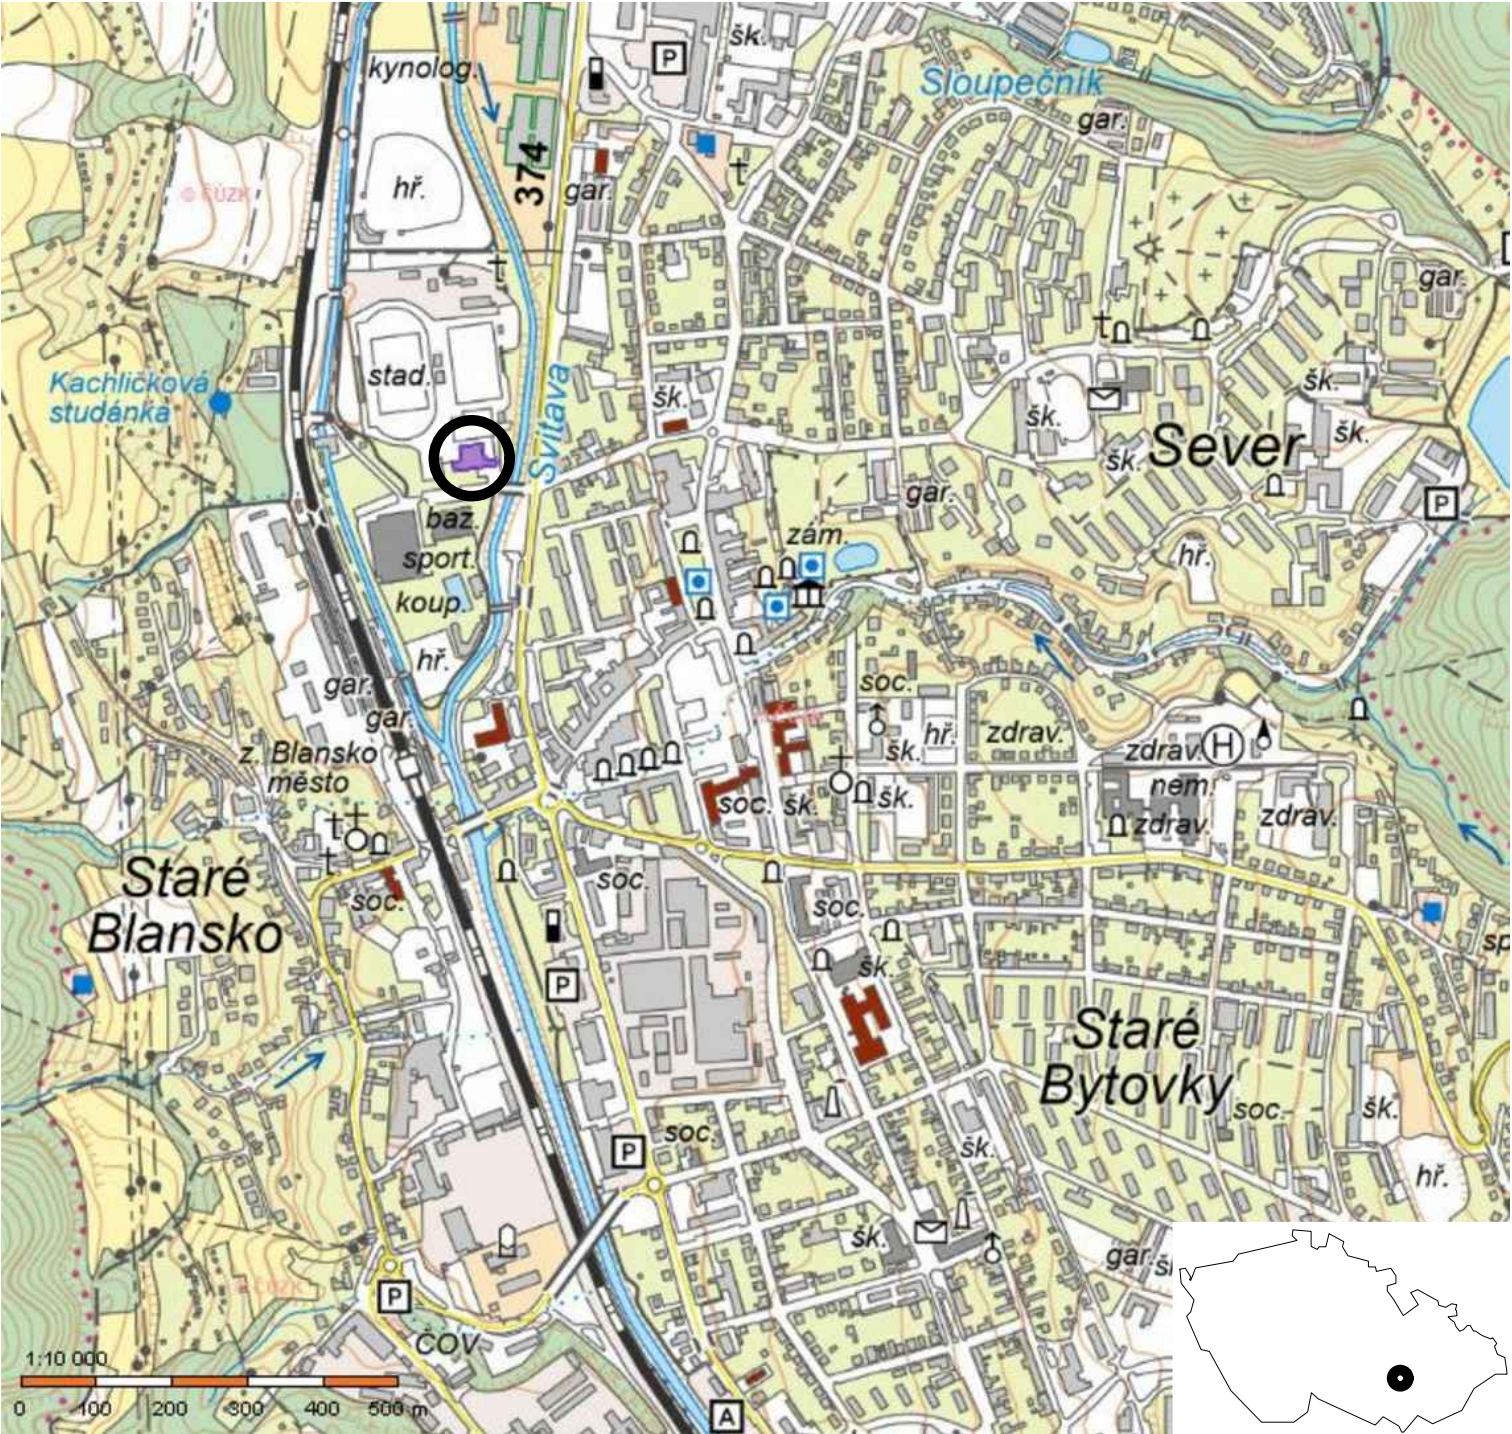

Tento dokument je vypracován na úrovni projektu pro provedení stavby a nenahrazuje výrobní dokumentaci. Projektová dokumentace byla vypracována dle ČSN, výhlášek a zákonů platných v době zpracování projektové dokumentace. Informace v této dokumentaci nemohou být v žádném případě svévolně pozměněny, doplňovány nebo odstraňovány. Případné změny v dokumentaci smí provádět pouze zpracovatel. Žádné prvky, data a jiné informace z této dokumentace nemohou být kopírovány nebo použity pro jiné projekty bez výslovného souhlasu zpracovatele.