


KATASTRÁLNÍ SITUAČNÍ VÝKRES

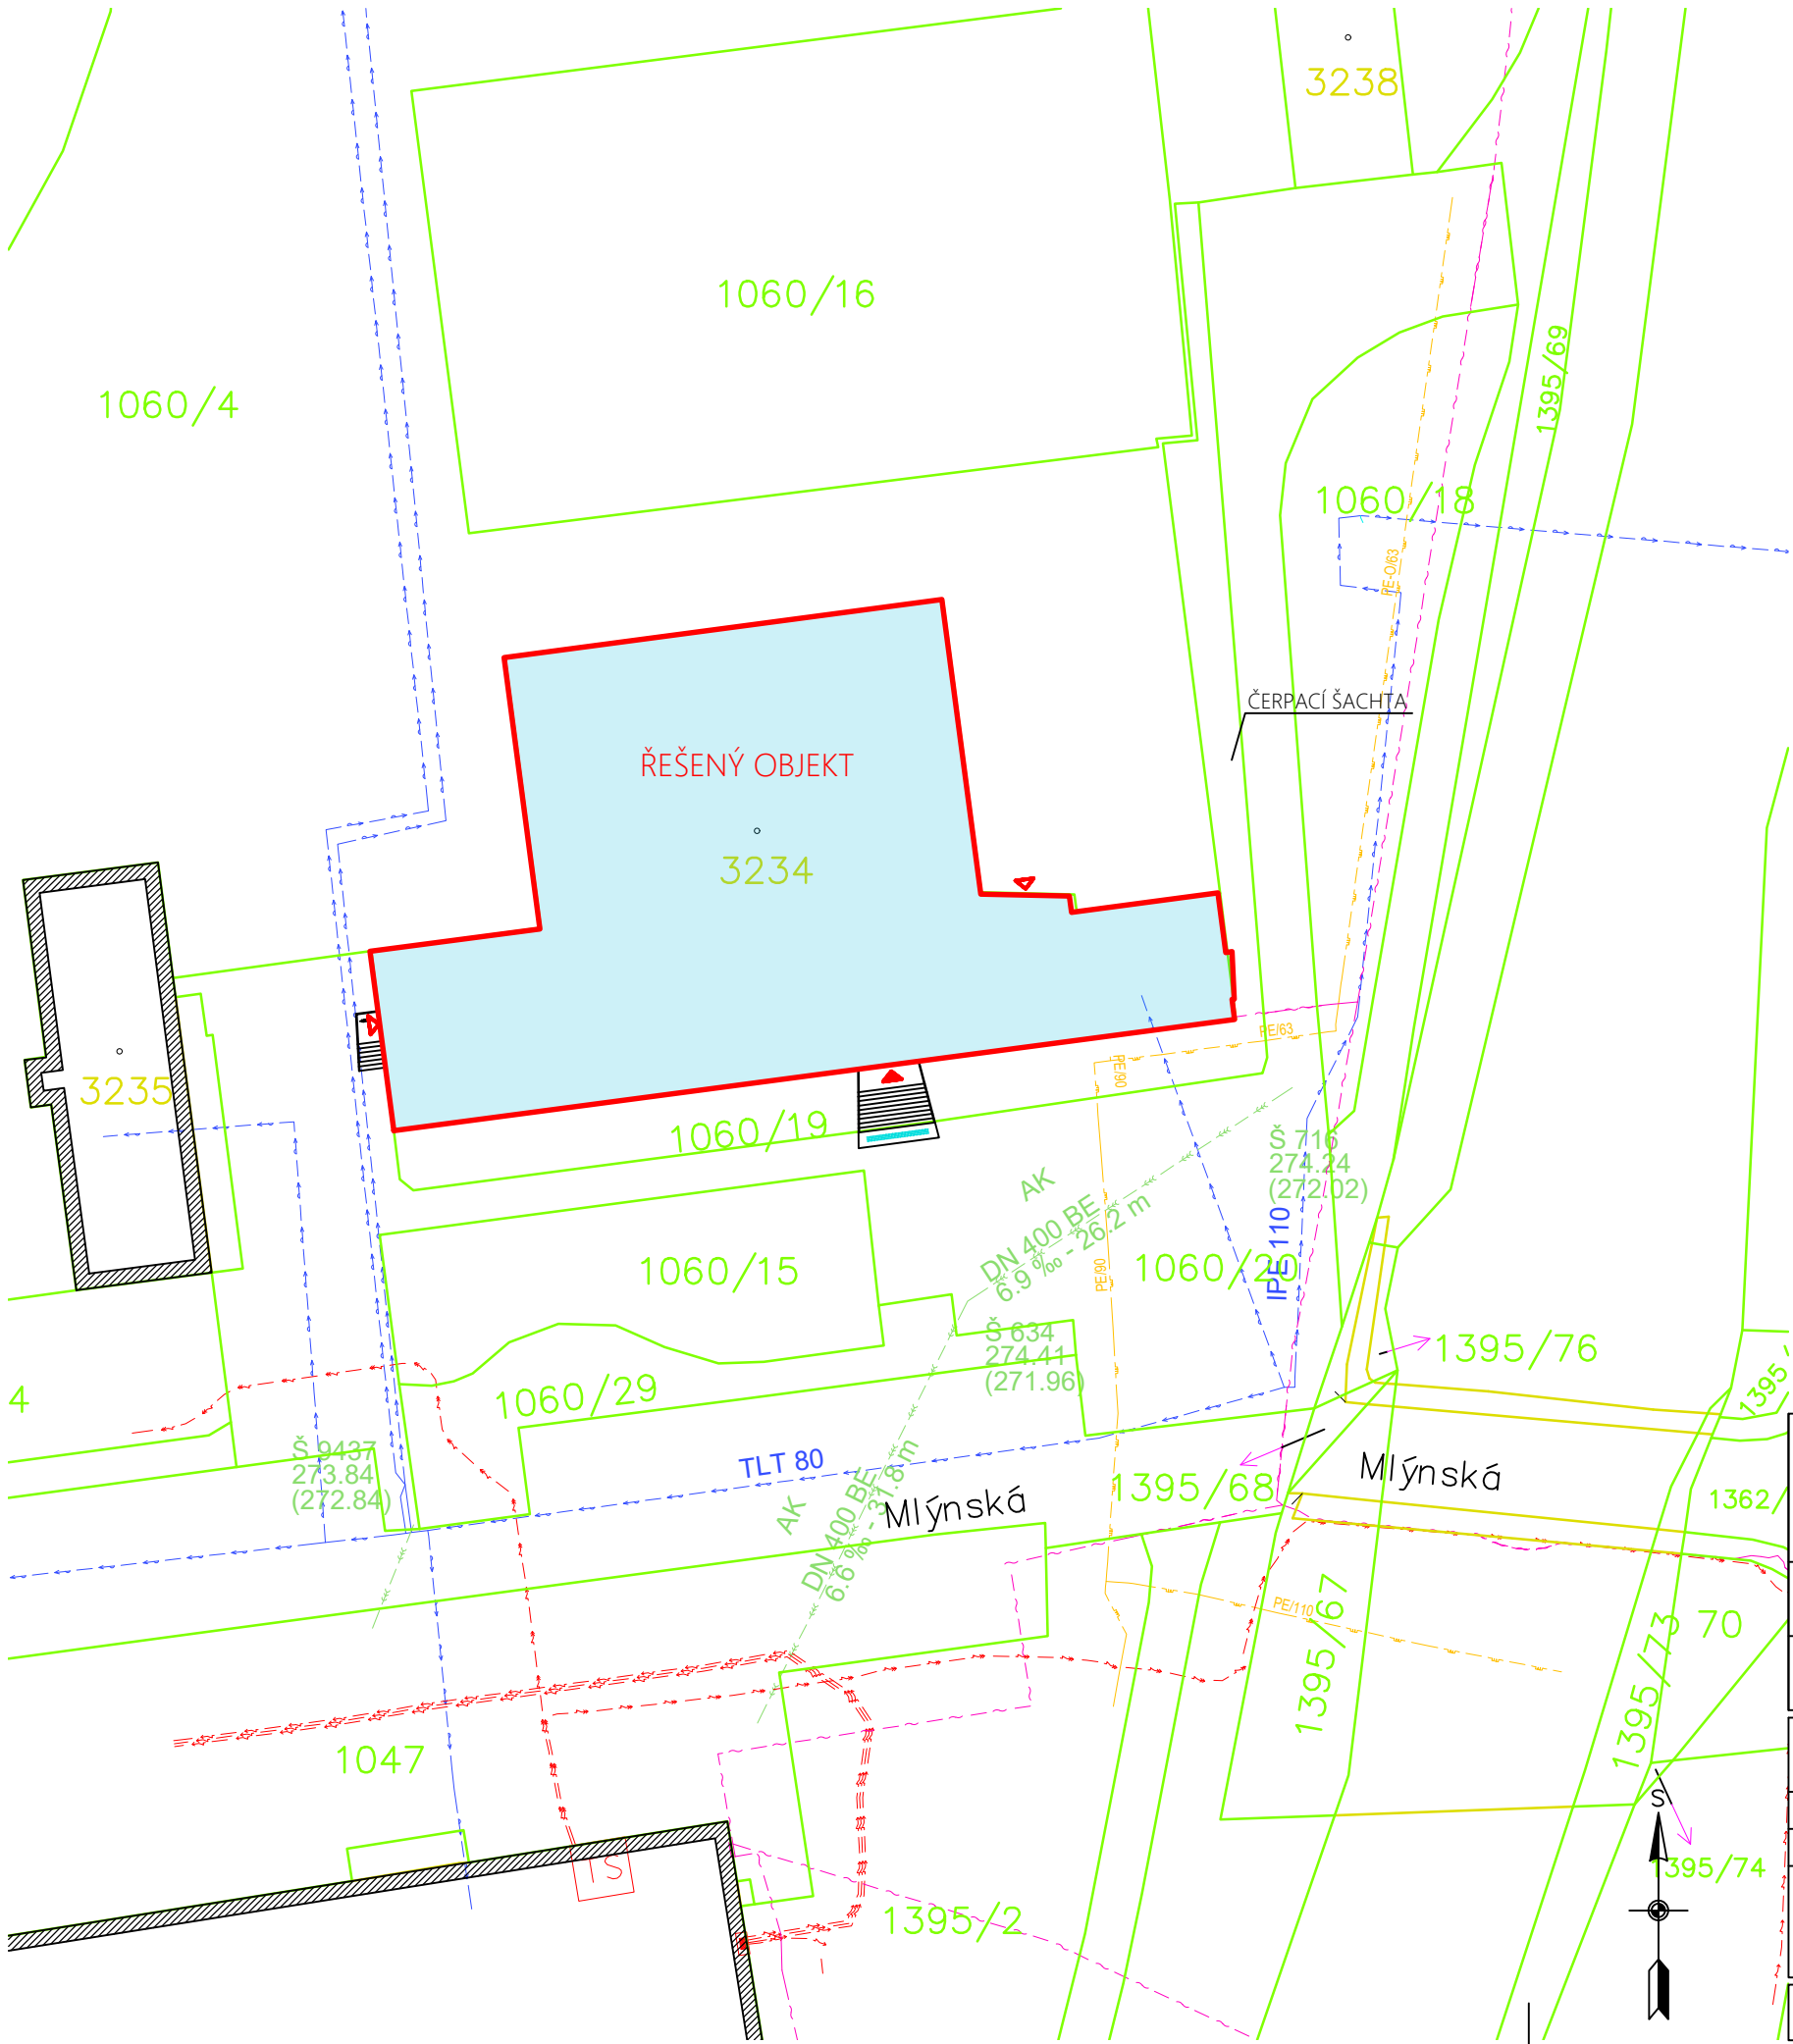

LEGENDA SITUAČE

- HRANICE POZEMKY
- HRANICE SLUČKA
- POPIS POZEMKY
- POPIS POZEMKY STAVEBNÍ
- HLAVNÍ VSTUP
- VEDLEJŠÍ VSTUP



SOUSEDNÍ STAVBY

ŘEŠENÉ OBJEKTY:



ŘEŠENÝ OBJEKT

STÁVAJÍCÍ SÍŤ TECHNICKÉ INFRASTRUKTURY

- PODZEMNÍ VEDENÍ EL. ENERGIE VN
- PODZEMNÍ VEDENÍ EL. ENERGIE NN
- STL PLYNOVOD
- VODOVODNÍ ŘAD
- SPLAŠKOVÁ KANALIZACE
- JEDNOTNÁ KANALIZACE
- PODZEMNÍ SDĚLOVACÍ KABELY

ZPRACOVATEL PD:			</		
-----------------	--	--	---	--	--