
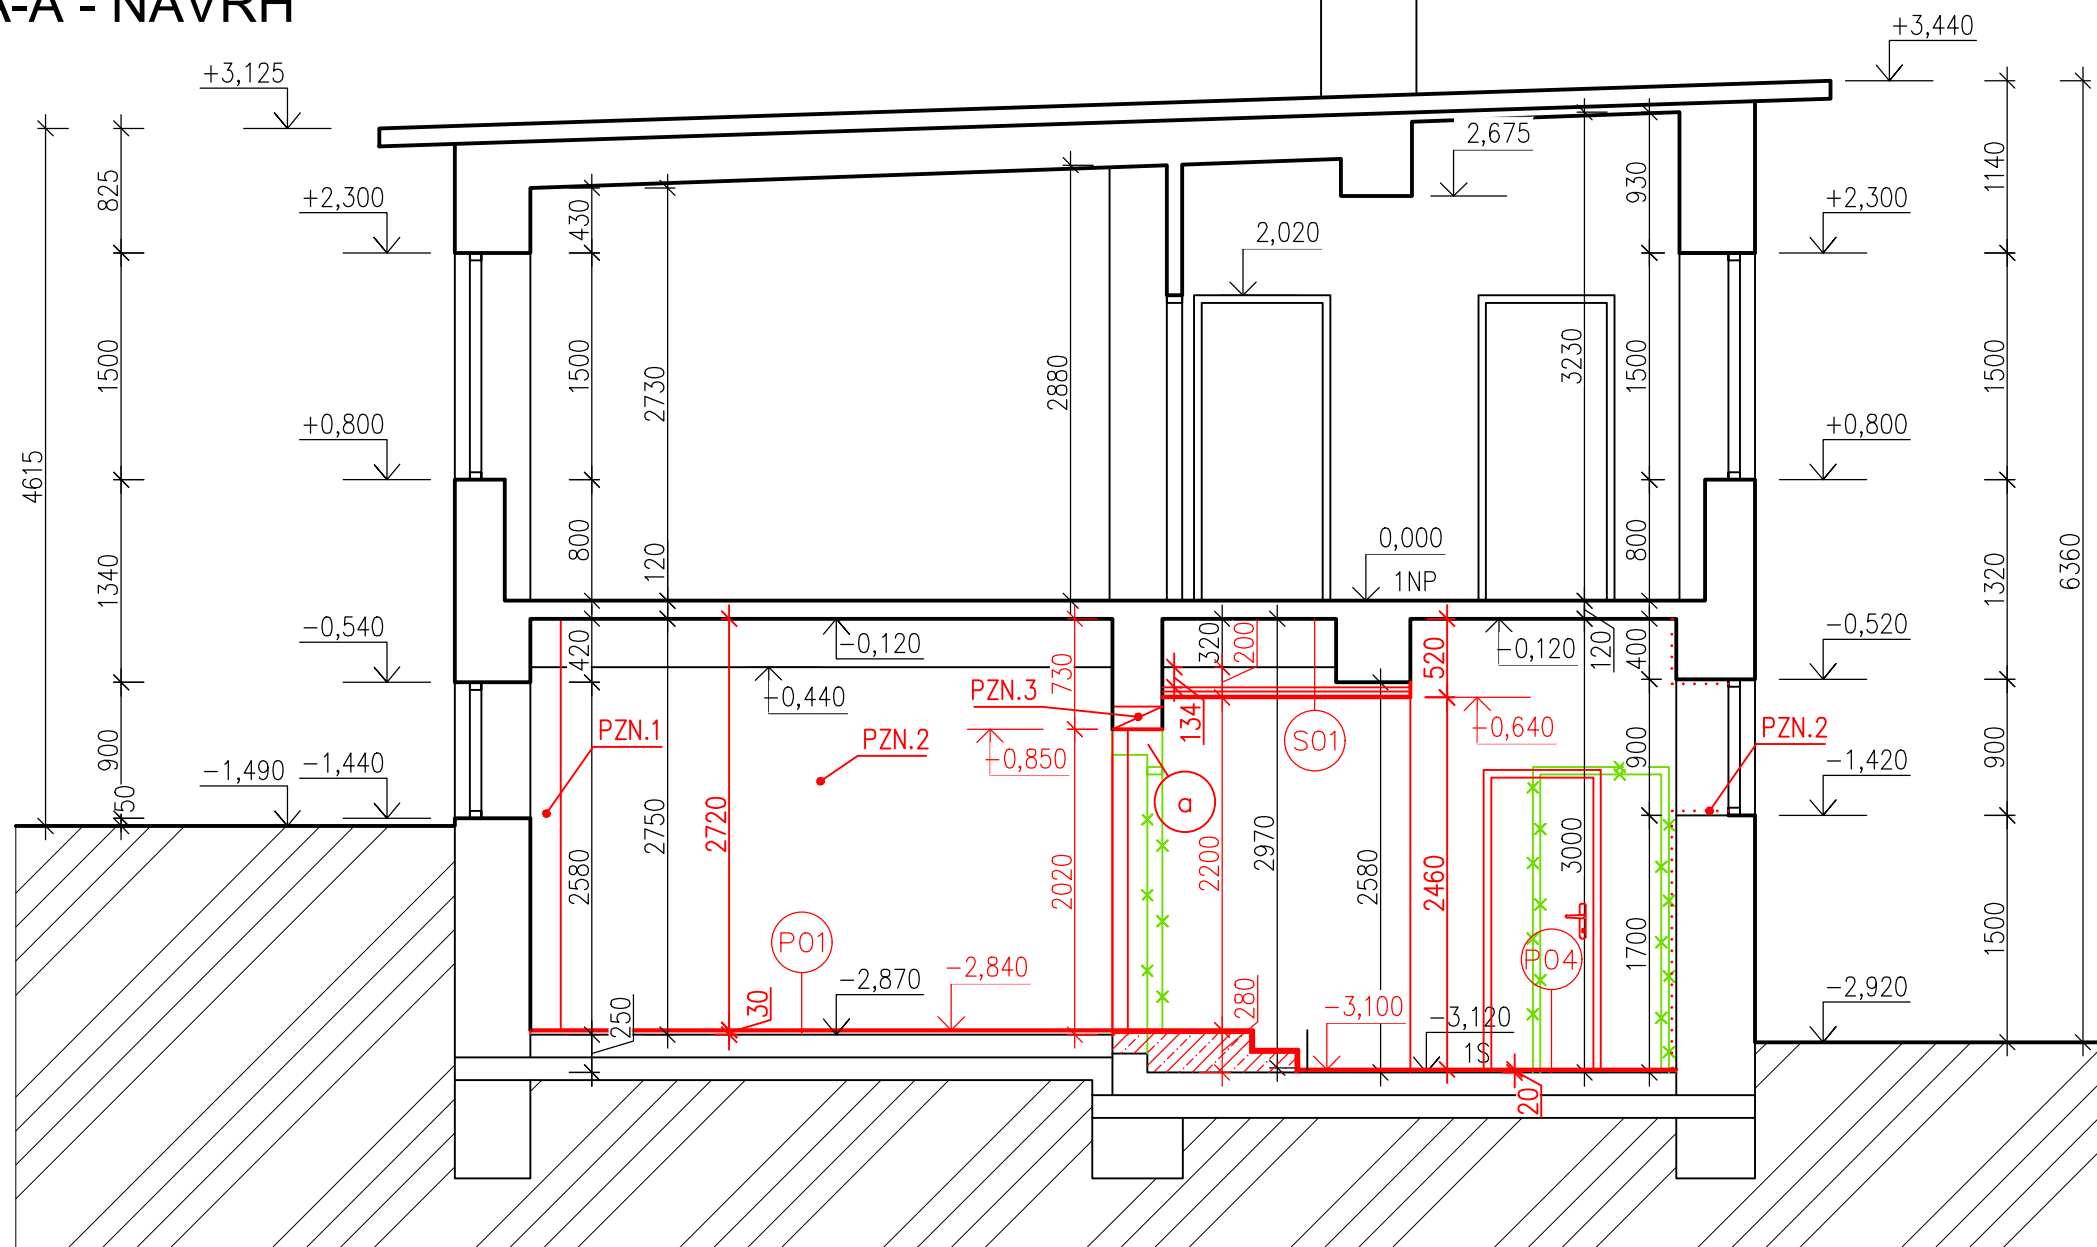
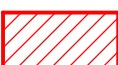


ŘEZ A-A - NÁVRH

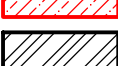

LEGENDA HMOT

	STÁVAJÍCÍ KONSTRUKCE KERAMICKÉ ZDIVO BEZ ROZLIŠENÍ DRUHU
	PÓROBETONOVÉ TVÁRNICE YTONG LAMBDA YQ 450 PDK, NA YTONG ZDÍČÍ MALTU
	DOZDÍVKY KONSTRUKCÍ, TVÁRNICE YTONG NA YTONG ZDÍČÍ MALTU
	NENOSNÉ PŘÍČKY, SDK KONSTRUKCE
	SCHODIŠTĚ - PROSTÝ BETON
	Původní terén
	NOVÉ KONSTRUKCE
	BOURANÉ KONSTRUKCE

POZNÁMKY A POKYNY

- | | |
|-------|---|
| PZN.1 | INSTALAČNÍ ŠACHTA RIGIPS OK 11, S
JEDNODUCHÝM OPLÁŠTĚNÍM 1x RF (DF) 15,
PROFIL R-CW 50 |
| PZN.2 | OŠKRÁBÁNÍ STÁVAJÍCÍ MALBY, VYSPRAVENÍ
A VYPLNĚNÍ DĚR VE STÁVAJÍCÍCH OMÍTKÁCH
A PŘÍPADNÉ, ČÁSTEČNÉ PROVEDENÍ
NOVÝCH OMÍTEK VČETNĚ VÝMALBY |
| PZN.3 | PŘEDLAD P1 3x I č. 100, MATERIÁL OCEL S235,
ULOŽENÍ NA ZDIVU MIN. 150 mm,
VIZ STATICKÉ POSOUZENÍ |

POZNÁMKY A POKYNY

OBEČNĚ:

- VEŠKERÉ MÍSTNOSTI, JSOU VĚTRÁNY PŘIROZENĚ, NEBO NUTECNĚ POMOCÍ AXIÁLNÍHO VENTILÁTORU
- PŘECHODY NÁŠLAPNÝCH VRSTEV PODLAH BUDOU ŘEŠENÉ HLINÍKOVÝMI PODLAHOVÝMI LIŠTAMI, POKUD NENÍ UVEDENO JINAK.
- ZÁBRADLÍ BUDOU PROVEDENA DLE ČSN 74 3305 OCHRANNÁ ZÁBRADLÍ
- V KOUPELNÁCH BUDOU UMÍSTĚNÉ VĚTRACÍ POTRUBÍ KANALIZACE, KTERÉ BUDOU VYVEDENÉ NAD STŘECHU OBJEKTU - PODROBNĚJI BUDE UPŘESNĚNO PROVÁDĚCÍ DOKUMENTACÍ ČÁSTI ZTI
- NAD NOVÝMI A ZVĚTŠENÝMI OTVORY JSOU NAVRŽENY SYSTÉMOVÉ PŘEKLADY OD VÝROBCE POUŽITÉHO ZDIVA, NENÍ-LI UVEDENO JINAK. PŘI VÝSTAVBĚ PŘEKLADŮ JE NUTNO DODRŽOVAT DANÉ PŘEDPISY A NORMY.
- PŘED ZAPOČETÍM PRACÍ DOJDE K ODKRYTÍ A ZHODNOCENÍ STAVU STÁVAJÍCÍCH NOSNÝCH KONSTRUKCÍ OPRÁVNĚNOU OSOBOU S POTŘEBNOU AUTORIZACÍ, O TOMTO KROKU BUDE VYHOTOVEN ZÁPIS DO STAVEBNÍHO DENÍKU. V PŘÍPADĚ ZJIŠTĚNÍ NOVÝCH SKUTEČNOSTÍ, KTERÉ NEJSOU SOUČÁSTÍ DOKUMENTACE, MUSÍ DOJÍT K PŘEPOSOUZENÍ VEŠKERÉHO NOSNÉHO KONSTRUKČNÍHO SYSTÉMU STAVBY AUTORIZOVANOU OSOBOU.
- PŘI PROVÁDĚNÍ JE NUTNÉ PRÁCE KOORDINOVAT S POŽÁRNĚ BEZPEČNOSTNÍM ŘEŠENÍM.
- **PŘI PROVÁDĚNÍ STAVBY JE NUTNÉ DODRŽOVAT TECHNOLOGICKÉ POSTUPY A DETAILS STANOVENÉ V PŘÍSLUŠNÝCH TECHNICKÝCH PŘÍRUČKÁCH A PLATNÝCH PŘEDPISECH**
- **PŘESNÉ ROZMĚRY KONSTRUKCÍ JE NUTNÉ PŘED PROVÁDĚNÍM OVĚŘIT PŘÍMO NA STAVBĚ, PŘÍPADNÉ NESROVNALOSTI JE NUTNÉ ŘEŠIT SE ZPRACOVATELEM DOKUMENTACE**
- VÝKRESY JSOU KÓTOVÁNY V KOORDINAČNÍCH ROZMĚRECH, BEZ POVRCHOVÝCH ÚPRAV.

LEGENDA PRVKŮ VE VÝKRESE:

- a - PŘED BOURÁNÍM ČÁSTI KONSTRUKCE NUTNO ZHODNOTIT ULOŽENÍ VODOROVNÝCH NOSNÝCH KONSTRUKCÍ V ŘEŠENÉM MÍSTĚ - NA MÍSTO BUDE PŘIZVÁN STATIK. O JEHO NÁLEZU BUDE VYHOTOVEN ZÁPIS DO STAVEBNÍHO DENÍKU

ZPRACOVATEL PD:		 RIDA projekt s.r.o. IČ: 195 42 917 sídlo: Podleší 1833/13 678 01 Blansko email: david@ridaprojekt.cz kancelář: Bezručova 2273/4a 678 01 Blansko			
AKCE:		Stavební úpravy sportovní haly ASK Blansko			
ZODPOVĚDNÝ PROJEKTANT:		HLAVNÍ INŽENÝR PROJEKTU:		VYPRACOVAL:	
Ing. David Rizner, ČKAIT 1007123		Ing. David Rizner		Ing. David Rizner	
STAVEBNÍK:		Město Blansko, IČO: 002 79 943 nám. Svobody 32/3, 678 07 Blansko		ZAKÁZKA: 2024_32 PARÉ:	
MÍSTO STAVBY:		Blansko [581283] k. ú. Blansko [605018], p. č. st. 3234		DATUM: 06/2024	
OBJEKT:		SO.01		STUPEŇ: DPS	
OBSAH:		ŘEZ A-A - NÁVRH		REVIZE: ORIGINAL	
				MĚŘÍTKO: 1:50 ČÁST: D.1.1.b. ČÍSLO VÝKR.: 3	
Tento dokument je vypracován na úrovni projektu pro provedení stavby a nenahrazuje výrobní dokumentaci. Projektová dokumentace byla vypracována dle ČSN, výšešek a zákonů platných v době zpracování projektové dokumentace. Informace v této dokumentaci nemohou být v žádném případě svévolně pozměněny, doplňovány nebo odstraňovány. Případné změny v dokumentaci smí provádět pouze zpracovatel. Žádné prvky, data a jiné informace z této dokumentace nemohou být kopírovány nebo použity pro jiné projekty bez výslovného souhlasu zpracovatele.					