
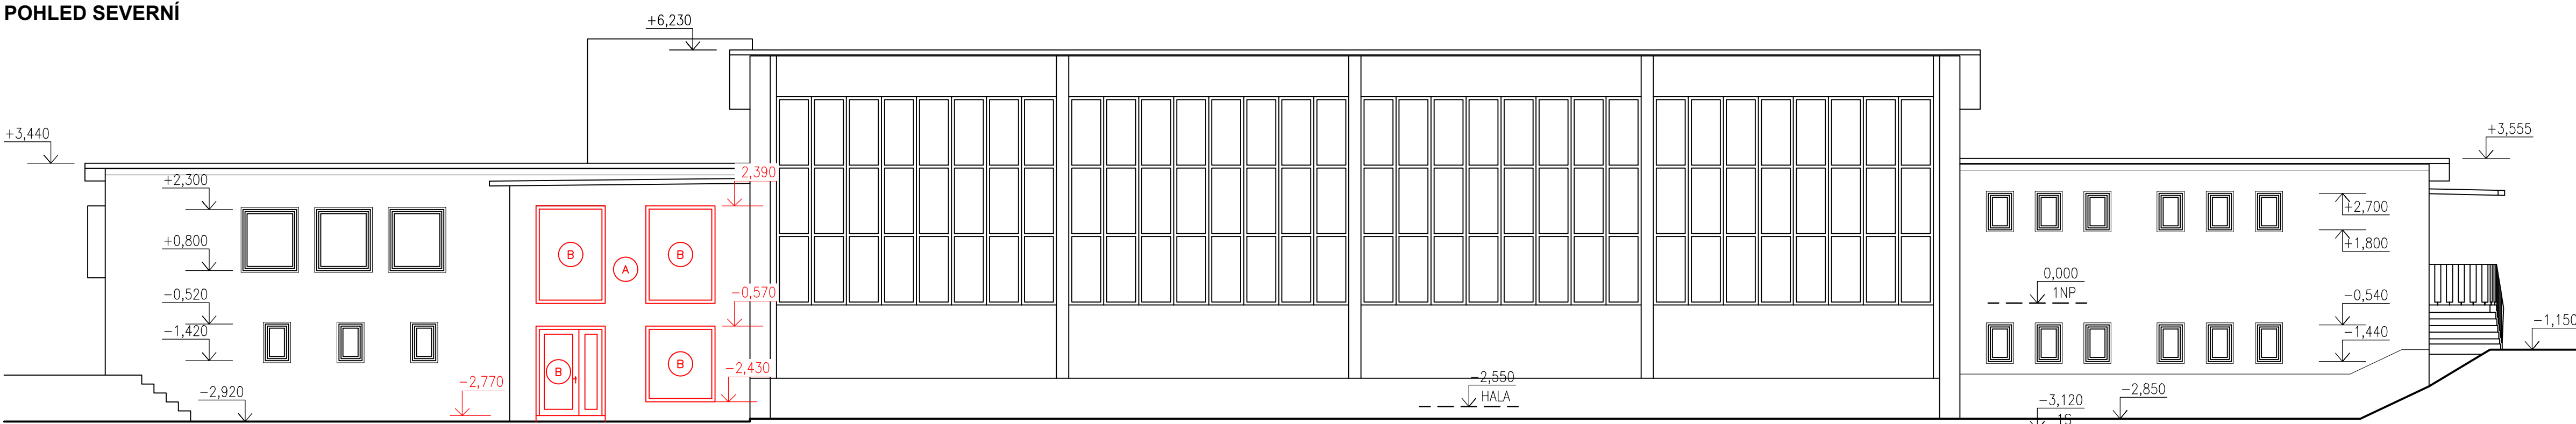
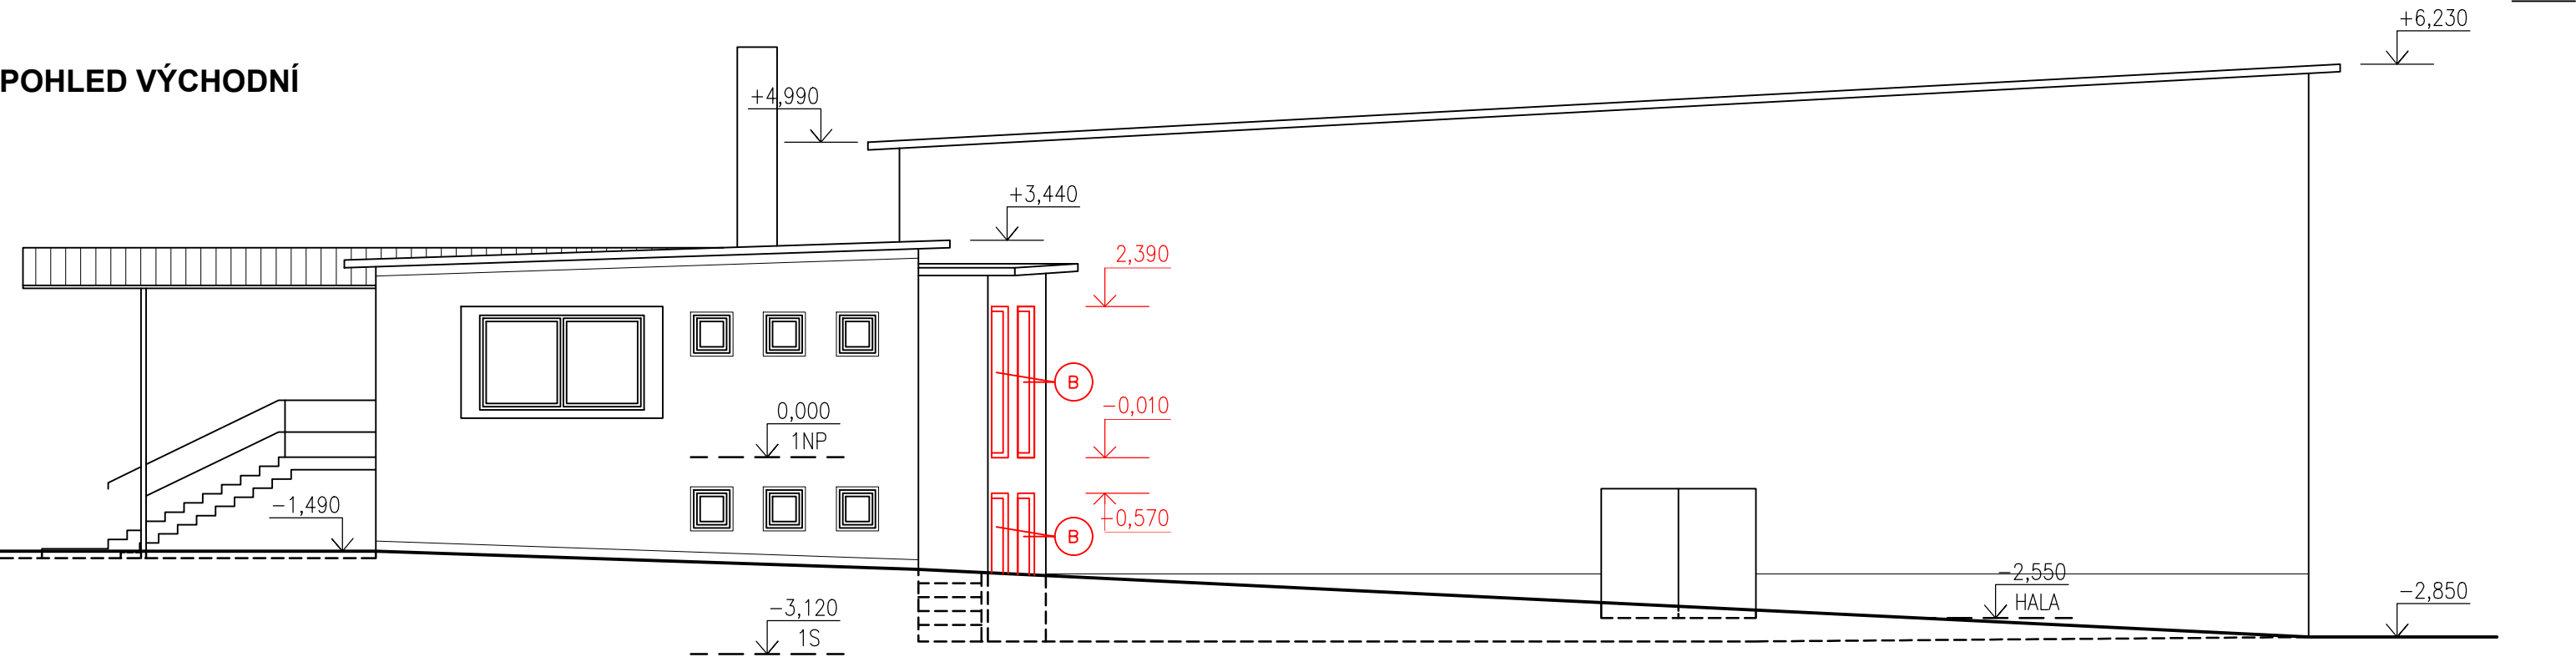
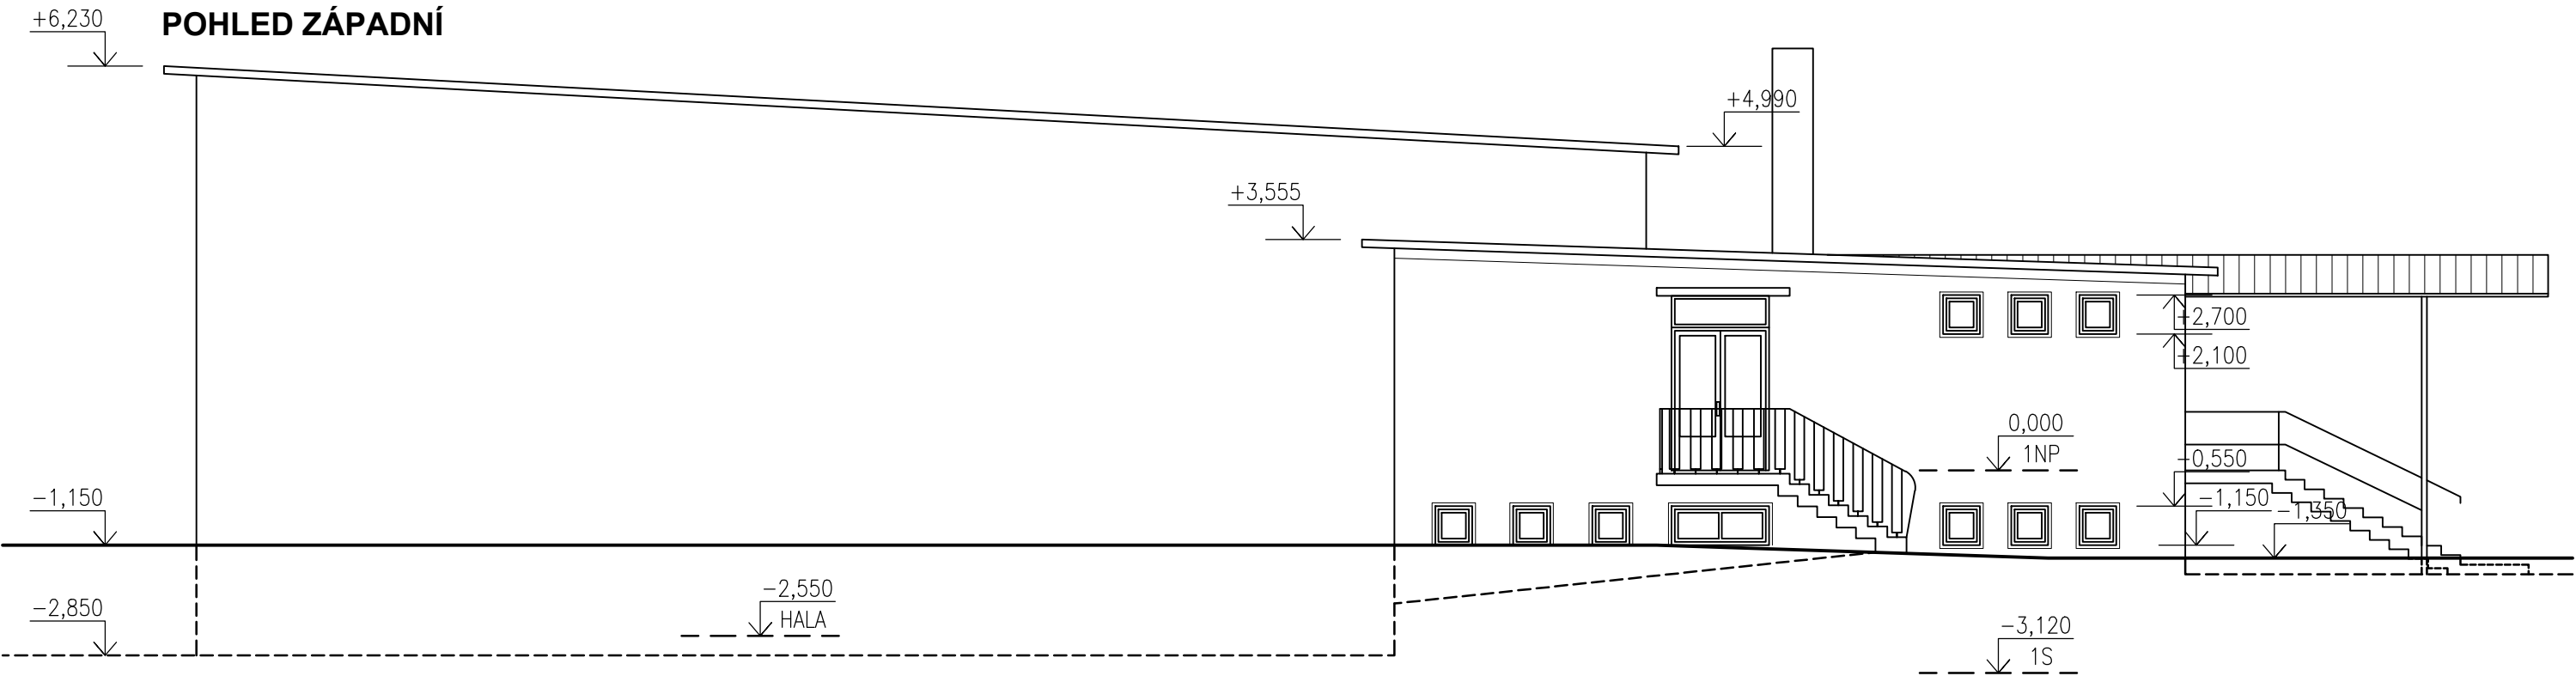


POHLEDY - NÁVRH

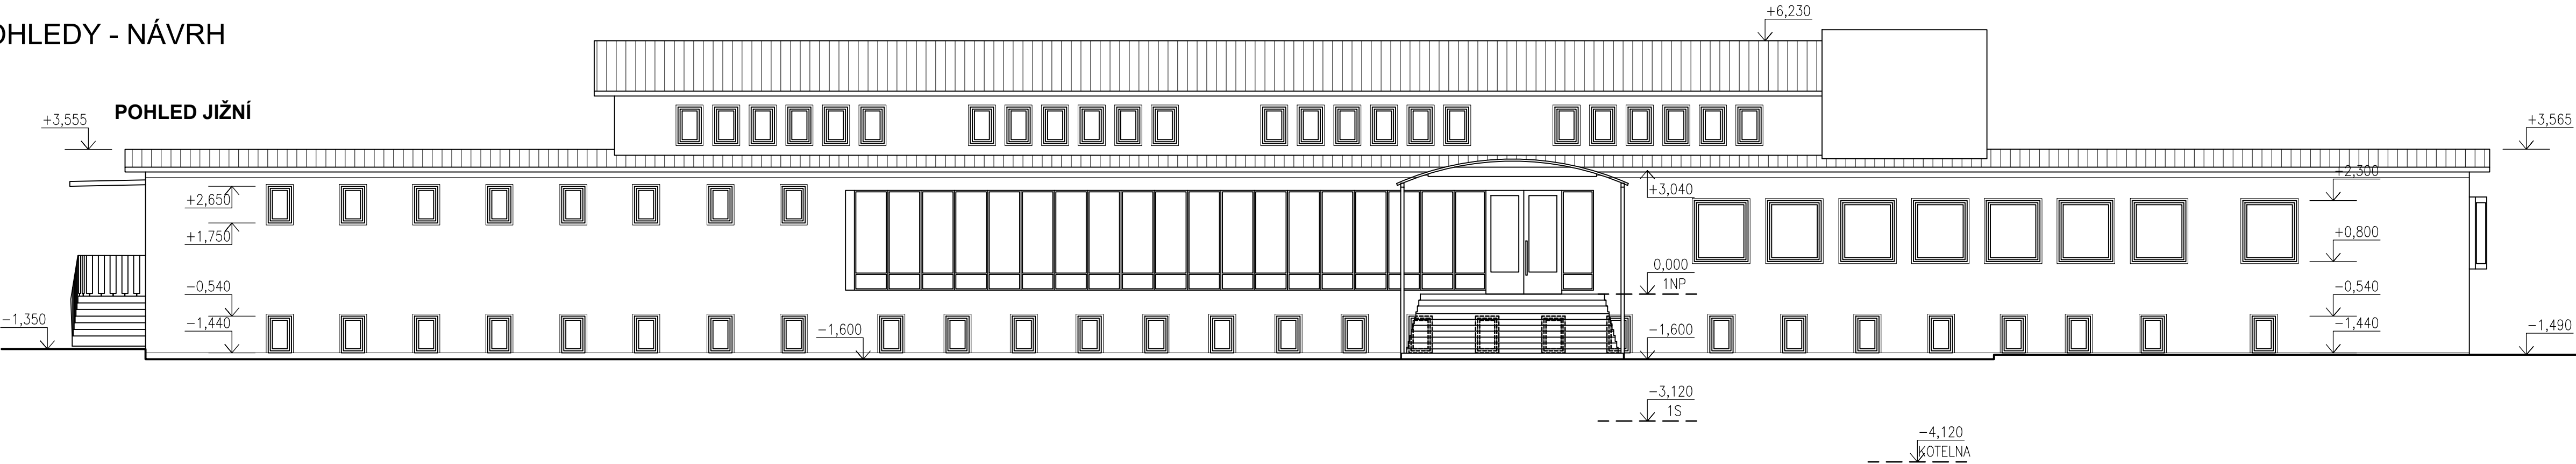

- A ZDIVO - SILIKÁTOVÁ FASÁDNÍ OMÍTKA
BARVA: BILÁ
- B DVEŘE A OKNA - HLINÍKOVÁ, IZOLAČNÍ TROJSKOLO
BARVA: DLE INVESTORA

ZPRACOVATEL PD: RIDA projekt s.r.o. IČ: 195 42 917 sídlo: Podlesí 1833/13 678 01 Blansko email: david@ridaprojekt.cz kancelář: Bezručova 2273/4a 678 01 Blansko			
AKCE: Stavební úpravy sportovní haly ASK Blansko			
ZODPOVĚDNÝ PROJEKTANT: Ing. David Rizner, ČKAIT 1007123		VYPRACOVAL: Ing. David Rizner	
STAVEBNÍK: Město Blansko, IČO: 002 79 943 nám. Svobody 32/3, 678 07 Blansko		ZAKÁZKA: 2024_32 DATUM: 06/2024	
MÍSTO STAVBY: Blansko [581283] k. ú. Blansko [605018], p. č. st. 3234		STUPEŇ: DPS	
OBJEKT: SO.01		REVIZE: ORIGINAL	
OBSAH: POHLEDY - NÁVRH		MĚŘITKO: 1:100	ČÍSLO VÝKR.: 4

Tento dokument je vypracován na úrovni projektu pro provedení stavby a nenahrazuje výrobní dokumentaci. Projektová dokumentace byla vypracována dle ČSN, výřešek a zákonní platných v době zpracování projektové dokumentace. Informace v této dokumentaci nemohou být v žádném případě neověřené, doplňkové nebo vylučující. Případné změny v dokumentaci smí provádět pouze zpracovatel. Žádné prvky, data a jiné informace z této dokumentace nemohou být kopírovány nebo použity pro jiné projekty bez výslovného souhlasu zpracovatele.