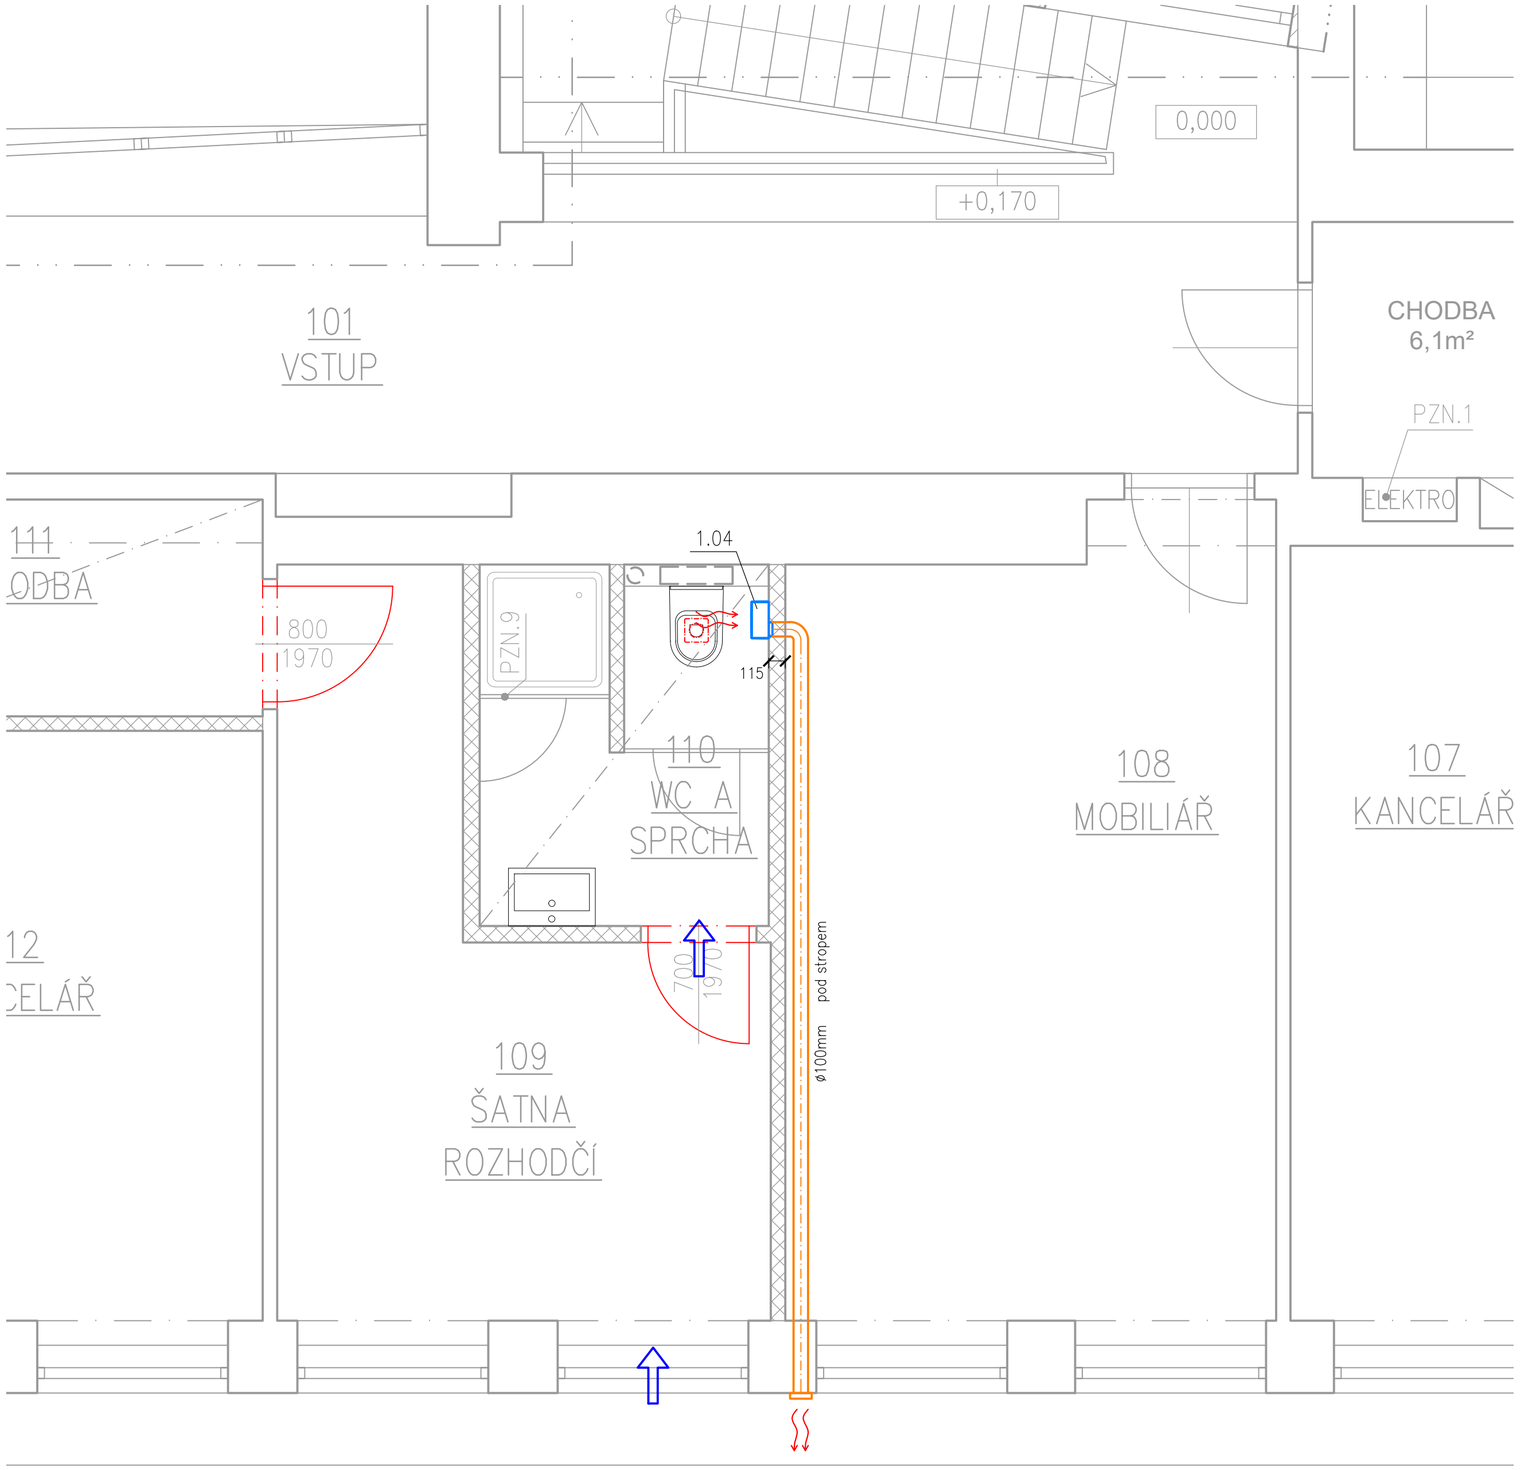

LEGENDA PRVKŮ

1.01	AXIÁLNÍ NÁSTĚNNÝ VENTILÁTOR, 60 m3/hod, DN100, 10W, 230 V, 50 Hz, vč. zabudovaného hygrostatu vyústěno do exteriéru přes větrací nerezovou mřížku ø100 mm se žaluzií;
1.02	AXIÁLNÍ NÁSTĚNNÝ VENTILÁTOR, 100 m3/hod, DN125, 20W, 230 V, 50 Hz, vč. zabudovaného hygrostatu vyústěno do exteriéru přes větrací nerezovou mřížku ø125 mm se žaluzií;
1.03	RADIÁLNÍ PODSTROPNÍ VENTILÁTOR, 60 m3/hod, DN100, 30W, 230 V, 50 Hz, vč. zabudovaného hygrostatu vyústěno do exteriéru přes větrací nerezovou mřížku ø100 mm se žaluzií;
1.04	RADIÁLNÍ NÁSTĚNNÝ/PODSTROPNÍ VENTILÁTOR, 100 m3/hod, DN100, 30W, 230 V, 50 Hz, vč. zabudovaného hygrostatu, vyústěno do exteriéru přes větrací nerezovou mřížku ø100 mm se žaluzií;

LEGENDA

⇨ PŘIVÁDĚNÝ VZDUCH (PŘISÁVÁNÍ Z OKOLNÍCH PROSTOR)

POTRUBÍ ODTAHU ODPADNÍHO VZDUCHU Z MÍSTNOSTI – plechové pozinkované, kruhové

POZNÁMKY

– Nucené větrání hygienických prostor bude prováděno pomocí malých odsávacích axiálních/radiálních nástěnných/podstropních ventilátorů v dané místnosti dle výkresové dokumentace;
– Pro přívod vzduchu do místnosti s odtahem bude v rámci dveří provedeny větrací mřížky (nebo bude provedena mezera pode dveřmi);
– Napojení jednotlivých ventilátorů pro větrání hygienických prostor bude provedeno pomocí standardních plechového kruhového potrubí, které bude opatřeno izolací;
– Potrubí bude spádováno směrem ven z objektu kvůli zamezení vniku kondenzátu do interiéru.

JAKUB VRBA
ČKAIT 1007209
Horní Lhota 146, 678 01 Blansko
IČ: 078 89 909
jakub.vrba@protonmail.com +420 607 734 943

ZODPOVĚDNÝ PROJEKTANT:	JAKUB VRBA
KONTROLOVAL:	JAKUB VRBA
VYPRACOVAL:	JAKUB VRBA
NÁZEV AKCE:	Stavební úpravy sportovní haly ASK Blansko
MÍSTO STAVBY:	p.č. st. 3234 v k.ú. Blansko [605018]
OBJEKT:	SO 01
PROFESE:	VZT
ZADAVATEL PD:	RIDA projekt, s.r.o., IČ: 19542917 Podlesí 1833/13, 678 01 Blansko
STAVEBNÍK:	Město Blansko, IČ 002 79 943 nám. Svobody 32/3, 678 01 Blansko
NÁZEV VÝKRESU:	PŮDORYS 1.NP
PARÉ	

DATUM:	8/2024	MĚŘÍTKO	ČÁST	ČÍSLO VÝKRESU
FORMÁT:	A2	1:30	D.1.2.VZT	02
STUPEŇ:	DPS			