


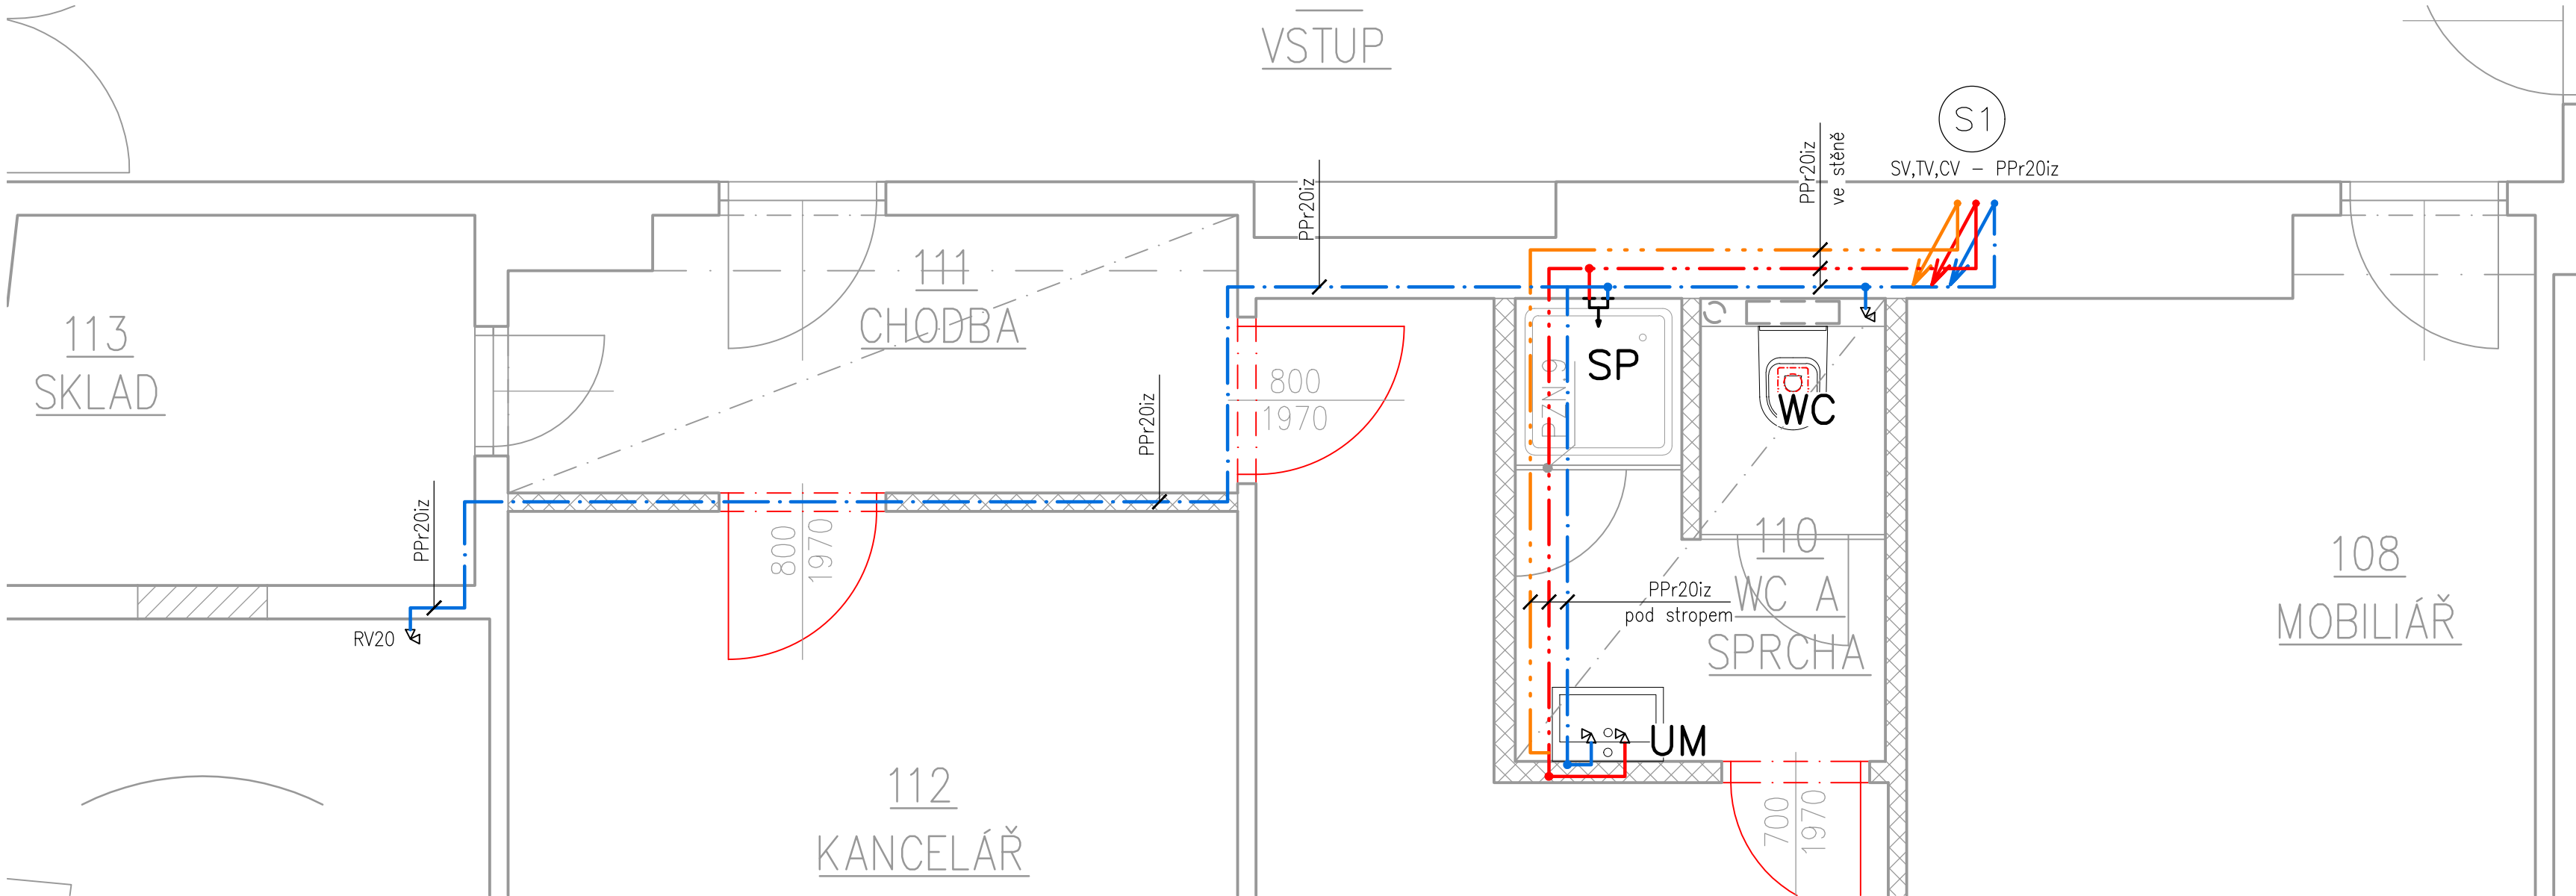

LEGENDA ZAŘIZOVACÍCH PŘEDMĚTŮ

- WC KLOZET ZÁVĚSNÝ, HLUBOKÉ SPLACHOVÁNÍ, vč. sedátka a prkénka; PŘEDSTĚNOVÝ SYSTÉM PRO PŘEDEZDĚNÍ, v. 108 cm, včetně ovládacího panelu plastové (odstín bílý); 1x VENTIL UZAVÍRACÍ, s filtrem, rohový, závitový, 1/2"x3/8";
- UM UMYVADLO ZÁVĚSNÉ Š. 55cm, SMĚŠOVACÍ STOJÁNKOVÁ BATERIE; SIFON PLASTOVÝ, lahvový, 5/4" DN32; 2xVENTIL UZAVÍRACÍ, s filtrem, rohový, závitový, 1/2"x3/8", SMĚŠOVACÍ BATERIE STOJÁNKOVÁ, PÁKOVÁ, bez výpusti, chromová, včetně přípojovacích hadiček, prodloužené ramínko; VÝPUST UMYVADLOVÁ, CLICK/CLACK, 5/4", celokovová, malá zátka.

- UMm UMYVÁTKO ZÁVĚSNÉ Š. 45cm, SMĚŠOVACÍ STOJÁNKOVÁ BATERIE; SIFON PLASTOVÝ, lahvový, 5/4" DN32; 2xVENTIL UZAVÍRACÍ, s filtrem, rohový, závitový, 1/2"x3/8", SMĚŠOVACÍ BATERIE STOJÁNKOVÁ, PÁKOVÁ, bez výpusti, chromová, včetně přípojovacích hadiček, prodloužené ramínko; VÝPUST UMYVADLOVÁ, CLICK/CLACK, 5/4", celokovová, malá zátka.
- SP NÁSTĚNNÁ SPRCHOVÁ BATERIE, s jedním vývodem, 1/2", chromová, kulatá, páková; SPRCHOVÝ SET, ruční sprchová růžice vč. hadice 70 cm, tyč s posuvným držákem pro sprchu; SPRCHOVÁ VANIČKA OBDÉLNÍKOVÁ, 90x90cm, LITÝ MRAMOR, protiskluzová vrstva, včetně stavěcích nožiček a sprchové sifonu; SPRCHOVÉ DVEŘE dl. 90 cm (délku nutno ověřit na stavbě), profily lesklý chrom, vč. madla, výplň tvrzené bezpečnostní sklo 6mm

LEGENDA ČAR

- — — — — TEPLÁ VODA – PPr PN20
— — — — — STUDENÁ VODA – PPr PN20
— — — — — CÍRKULACE – PPr PN20

LEGENDA ARMATUR

- CV15 Termostatický cirkulační ventil DN15, nastavení 50°C
KK Přímý ventil uzavírací, např. K83–T, příslušné dimenze
VK Vypouštěcí kohout, DN15
RV Ventil uzavírací, s filtrem, rohový, závitový, 1/2"x3/8"

POZNÁMKA

- potrubí vnitřní pitné vody, vč. stoupacího potrubí v šachtách, přípojovací potrubí v přízdívkách, drážkách přiček bude z ppr tlakové třídy min. PN20;
- veškeré vnitřní rozvody pitné vody budou izolovány (tloušťky dle tabulky);
- po provedení vnitřních rozvodů musí být provedena tlaková zkouška a proplach potrubí dle ČSN en 806–4 (bod 6.);
- veškeré prostupy potrubí zděnými stěnami budou vedeny v chráničkách;
- přesná výška a pozice výtokových ventilů bude upřesněna investorem při provádění;

TLOUŠŤKA IZOLACE POTRUBÍ

	d20	d25	d32	d40
TEPLÁ VODA	20 mm	20 mm	25 mm	25 mm
STUDENÁ VODA	13 mm			
CÍRKULAČNÍ VODA	20 mm	20 mm	25 mm	25 mm

JAKUB VRBA
ČKAIT 1007209
Horní Lhota 146, 678 01 Blansko
IČ: 078 89 909
jakub.vrba@protonmail.com +420 607 734 943

ZODPOVĚDNÝ PROJEKTANT: ING. DAVID RIZNER

KONTROLOVAL: JAKUB VRBA

VYPRACOVAL: JAKUB VRBA

NÁZEV AKCE: Stavební úpravy sportovní haly ASK Blansko

MÍSTO STAVBY: p.č. st. 3234 v k.ú. Blansko [605018]

OBJEKT: SO 01

PROFESE: ZTI

ZADAVATEL PD: RIDA projekt, s.r.o., IČ: 19542917
Podleší 1833/13, 678 01 Blansko

STAVEBNÍK: Město Blansko, IČ 002 79 943
nám. Svobody 32/3, 678 01 Blansko

NÁZEV VÝKRESU: VODOVOD 1.NP - NOVÝ STAV

DATUM:	8/2024	MĚŘÍTKO	ČÁST	ČÍSLO VÝKRESU
FORMÁT:	594 x 297 mm	1:30	D.1.2.ZTI	03
STUPEŇ:	DPS			