


VSTUP

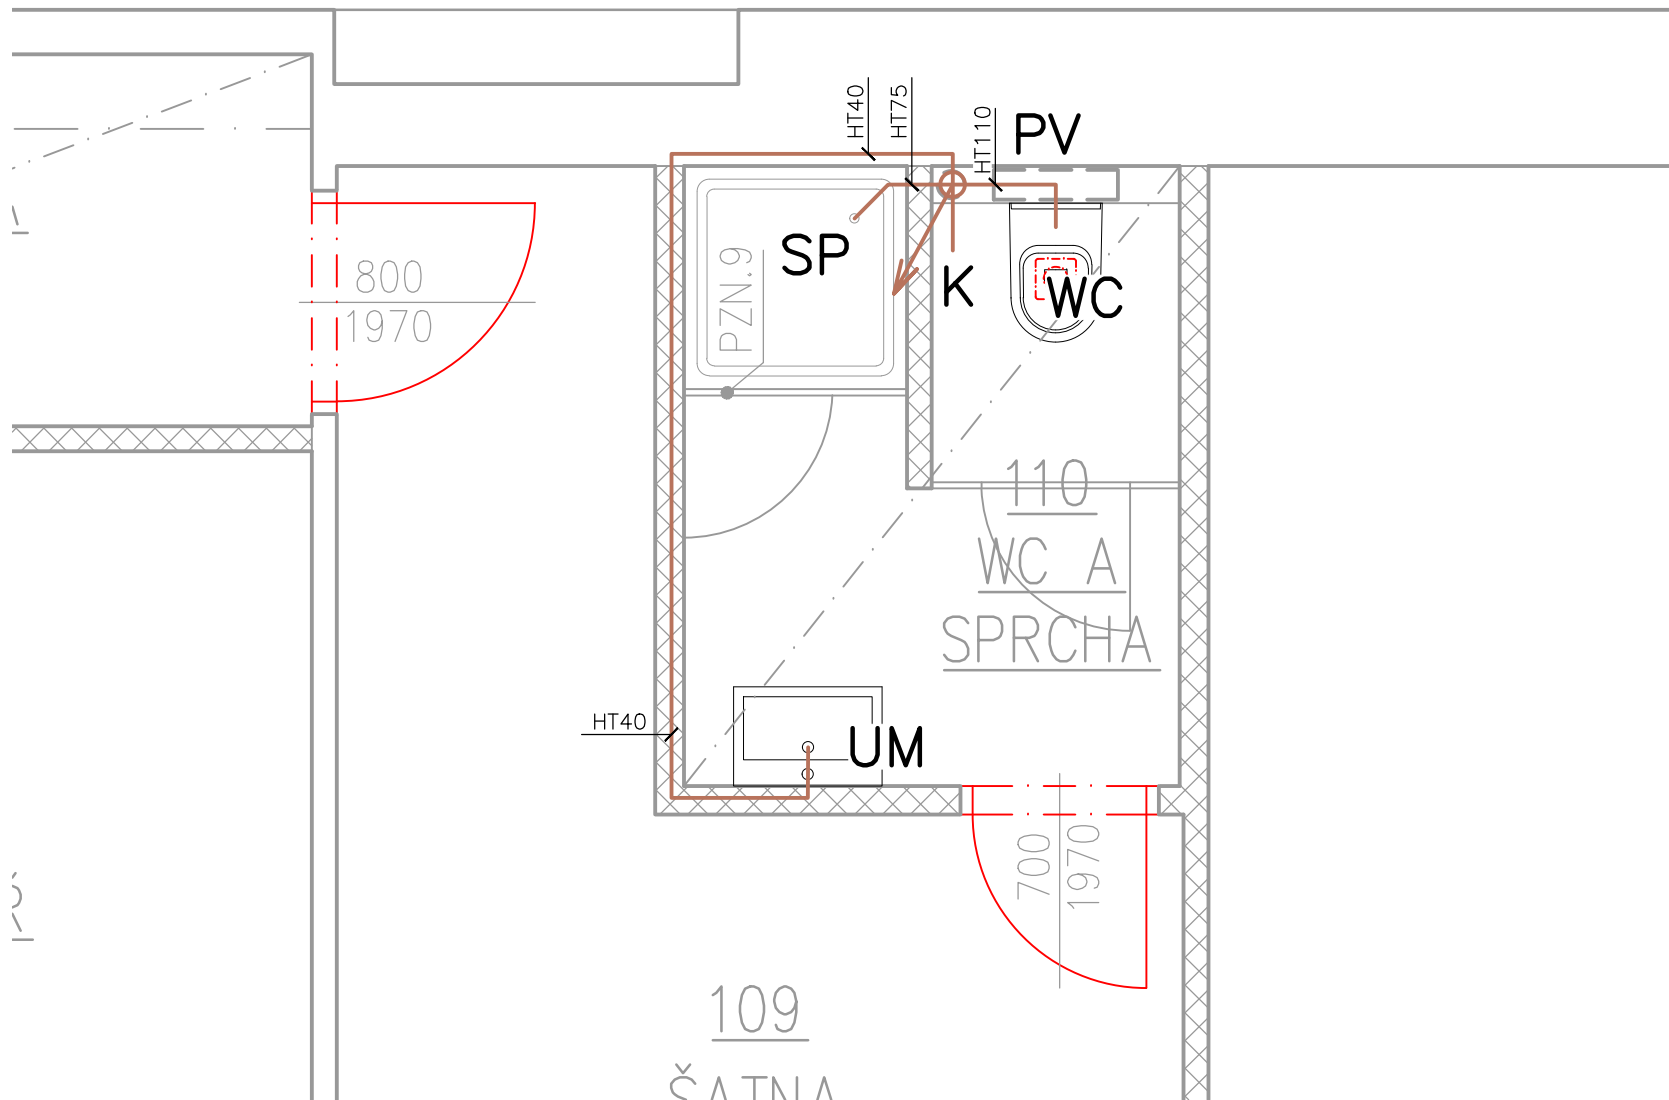

LEGENDA ČAR

- SPLAŠKOVÁ KANALIZACE – PP HT
- - - SVODNÁ KANALIZACE – KG
... STÁVAJÍCÍ SPLAŠKOVÁ KANALIZACE

POZNÁMKY

- Vedení gravitační splaškové kanalizace bude vedeno v min. spádu 3% (svodné potrubí min. 2%),
– Při realizaci je nutné počítat se zvýšenou pracností při zjišťování napojovacích bodů vzhledem na stáří objektu a povahu projektu;
– Při realizaci je nutné koordinovat vedení tras a umístění prvků s ostatními profesemi a požadavky investora;

JAKUB VRBA
ČKAIT 1007209
Horní Lhota 146, 678 01 Blansko
IČ: 078 89 909
jakub.vrba@protonmail.com +420 607 734 943

ZODPOVĚDNÝ PROJEKTANT: ING. DAVID RIZNER
KONTOLOVAL: JAKUB VRBA
VYPRACOVAL: JAKUB VRBA
NÁZEV AKCE: Stavební úpravy sportovní haly ASK Blansko

MÍSTO STAVBY: p.č. st. 3234 v k.ú. Blansko [605018]

OBJEKT: SO 01

PROFESE: ZTI

ZADAVATEL PD: RIDA projekt, s.r.o., IČ: 19542917
Podleš 1833/13, 678 01 Blansko

STAVEBNÍK: Město Blansko, IČ 002 79 943
nám. Svobody 32/3, 678 01 Blansko

NÁZEV VÝKRESU: KANALIZACE
1.NP - NOVÝ STAV
PARÉ

DATUM:	8/2024	MĚŘÍTKO:	ČÁST:	ČÍSLO VÝKRESU:
FORMÁT:	A3	1:30	D.1.2.ZTI	05
STUPENĚ:	DPS			

LEGENDA ZAŘIZOVACÍCH PŘEDMĚTŮ

- WC KLOZET ZÁVĚSNÝ, HLUBOKÉ SPLACHOVÁNÍ, vč. sedátka a prkénka; PŘEDSTĚNOVÝ SYSTÉM PRO PŘEDEZDĚNÍ, v. 108 cm, včetně ovládacího panelu plastové (odstín bílý); 1x VENTIL UZAVÍRACÍ, s filtrem, rohový, závitový, 1/2"x3/8";
- UM UMYVADLO ZÁVĚSNÉ Š. 55cm, SMĚŠOVACÍ STOJÁNKOVÁ BATERIE; SIFON PLASTOVÝ, lahvový, 5/4" DN32; 2xVENTIL UZAVÍRACÍ, s filtrem, rohový, závitový, 1/2"x3/8", SMĚŠOVACÍ BATERIE STOJÁNKOVÁ, PÁKOVÁ, bez výpusti, chromová, včetně připojovacích hadiček, prodloužené ramínko; VÝPUST UMYVADLOVÁ, CLICK/CLACK, 5/4", celokovová, malá zátka.
- K VÝPUSTĚ KONDENZÁTU, PLASTOVÁ, KRUHOVÁ, DN125

- UMm UMYVÁTKO ZÁVĚSNÉ Š. 45cm, SMĚŠOVACÍ STOJÁNKOVÁ BATERIE; SIFON PLASTOVÝ, lahvový, 5/4" DN32; 2xVENTIL UZAVÍRACÍ, s filtrem, rohový, závitový, 1/2"x3/8", SMĚŠOVACÍ BATERIE STOJÁNKOVÁ, PÁKOVÁ, bez výpusti, chromová, včetně připojovacích hadiček, prodloužené ramínko; VÝPUST UMYVADLOVÁ, CLICK/CLACK, 5/4", celokovová, malá zátka.
- SP NÁSTĚNNÁ SPRCHOVÁ BATERIE, s jedním vývodem, 1/2", chromová, kulatá, páková; SPRCHOVÝ SET, ruční sprchová růžice vč. hadice 70 cm, tyč s posuvným držákem pro sprchu; SPRCHOVÁ VANIČKA OBDÉLNÍKOVÁ, 90x90cm, LITÝ MRAMOR, protiskluzová vrstva, včetně stavěcích nožiček a sprchové sifonu; SPRCHOVÉ DVEŘE dl. 90 cm (délku nutno ověřit na stavbě), profily lesklý chrom, vč. madla, výplň tvrzené bezpečnostní sklo 6mm