

Zodpovědný projektant:	Kamil Zouhar, ČKAIT 1007480	Projektování vyhrazeného el. zařízení do 1000V Revizní technik vyhrazeného el. zařízení E2A
Investor:	Město Blansko, IČO: 002 79 943 nám. Svobody 32/3, 678 07 Blansko	KAMIL ZOUHAR Ol. Blažka 58 679 02 Rájec-Jestřebí IČO: 03836941 mob: +420 777 573 341 email: zouhar@revizezouhar.cz
Stavba:	Stavební úpravy sportovní haly ASK Blansko SO.01	Datum: 08/2024
Název výkresu:	Blansko [581283] k. ú. Blansko [605018], p. č. st. 3234	Č. zakázky: PD-2024-035
DOPLNĚNÍ STÁVAJÍCÍHO ROZVADĚČE		Formát: A4
		Stupeň PD: DPS
		Měřítko: Číslo výkresu: E-03
Část:	D.1.4. Zařízení silnoproudé elektrotechniky vč. ochrany před bleskem	

ROZVÁDĚČ: Stávající, OCEP, podomítkový
BARVA: šedá
KRYTÍ: IP30/20
POŽ. ODOLNOST: není
PARAMETRY: $I_n = 63A$
 $I_k = 10kA$
SOUSTAVA: 3NPE ~ 50Hz 400V/TN-C-S


POZNÁMKY:


- NA VNITŘNÍ STRANĚ DVEŘÍ UMÍSTĚNA DOKUMENTACE
- PŘÍSTROJE OPATŘIT POPISNÝMI ŠTÍTKY DLE SCHEMA ROZVADĚČE A SITUOVÁNÍ OBVODŮ V BUDOVĚ
- OPATŘIT VÝSTRAŽNÝMI ŠTÍTKY

OCHRANNÉ OPATŘENÍ: AUTOMATICKÉ ODPOJENÍ OD ZDROJE DLE NORMY ČSN 33 2000-4-41 ed.3:

- ZÁKLADNÍ OCHRANA JE ZAJIŠTĚNA: ZÁKLADNÍ IZOLACÍ, PŘEPÁŽKAMI, KRYTY

- OCHRANA PŘI PORUŠE JE ZAJIŠTĚNA: AUT. ODPOJENÍM V PŘÍPADĚ PORUCHY
OCHRANNÝM POSPOJOVÁNÍM A PROUDOVÝM CHRÁNIČEM

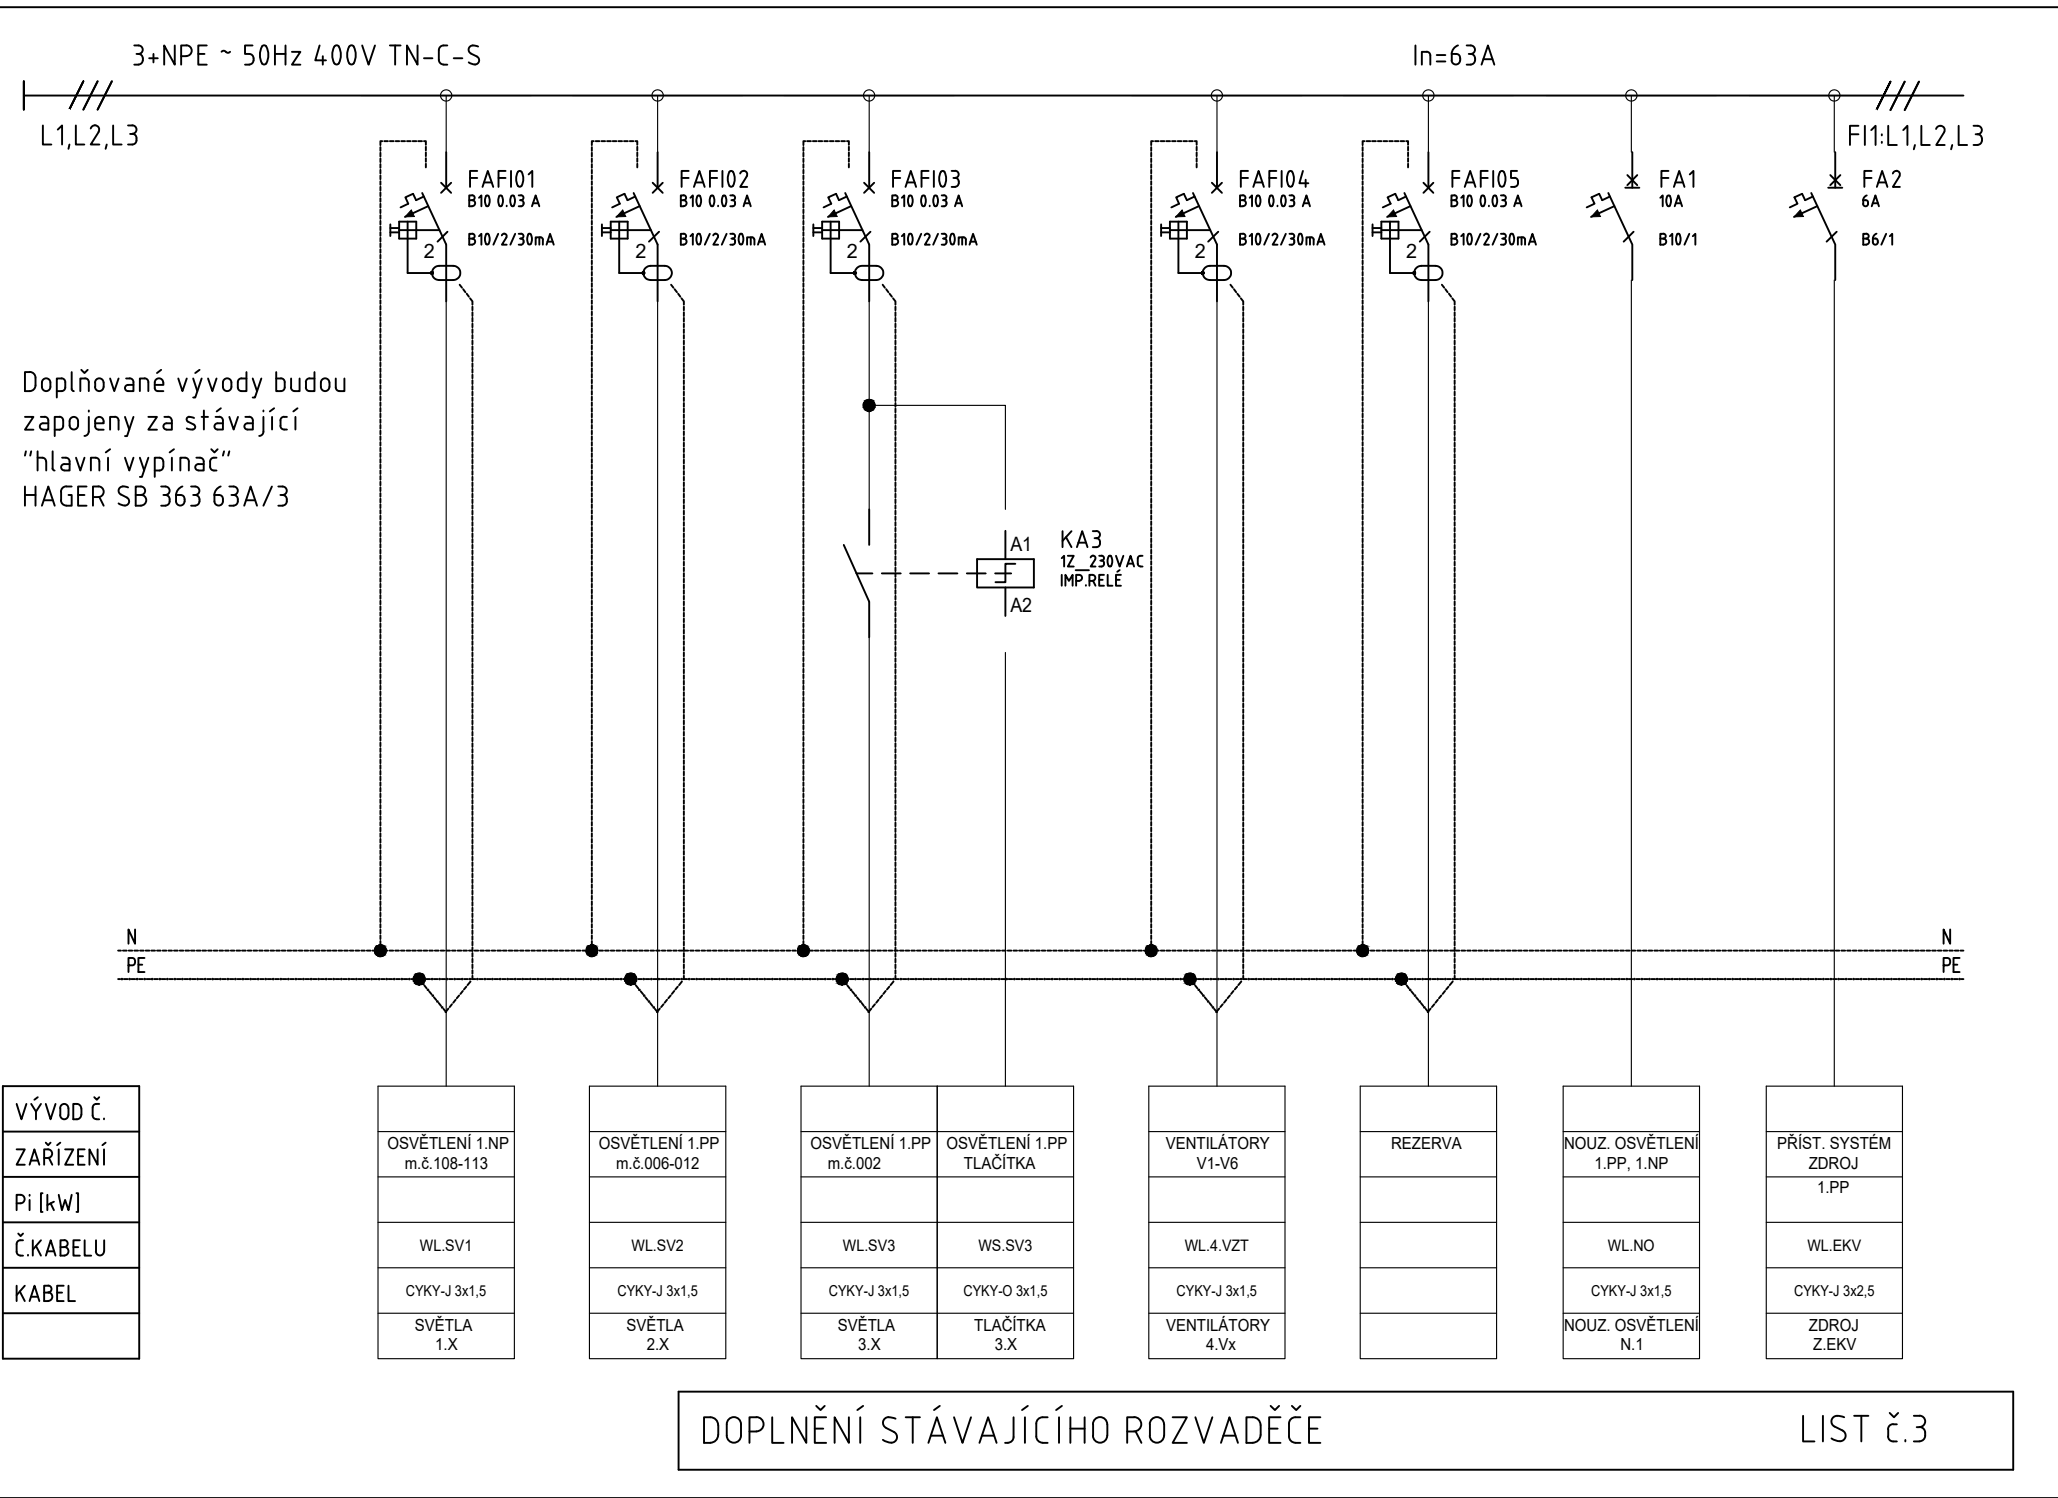

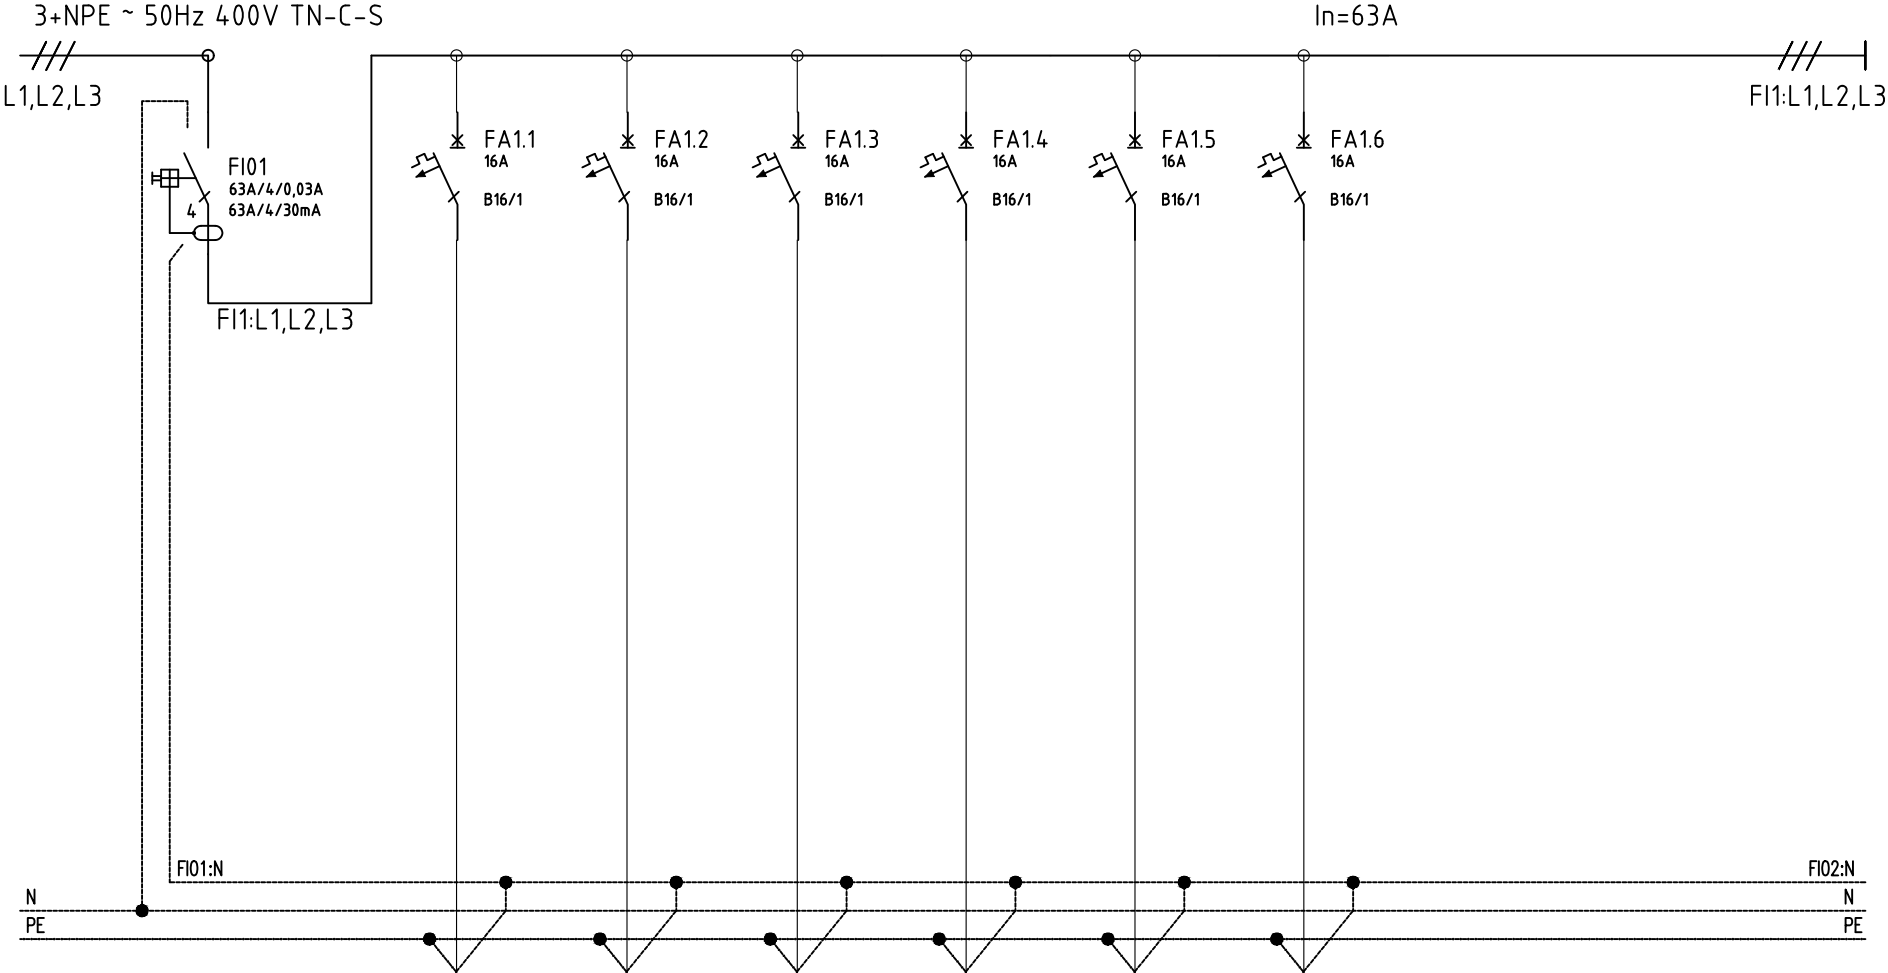

VÝVOD Č.
ZAŘÍZENÍ
Pi [kW]
Č.KABELU
KABEL

PROUD. CHRÁNIČ 1.NP

ZÁS. 230V 1.NP
m.č.108,109
WL.Z1
CYKY-J 3x2,5
Z1


ZÁS. 230V 1.NP
m.č.110
WL.Z2
CYKY-J 3x2,5
Z2

ZÁS. 230V 1.NP
m.č.111,112,113
WL.Z3
CYKY-J 3x2,5
Z3

ZÁS. 230V 1.NP
m.č.112
WL.Z4
CYKY-J 3x2,5
Z4

ZÁS. 230V 1.NP
AUTOMAT
WL.Z5
CYKY-J 3x2,5
Z5

REZERVA

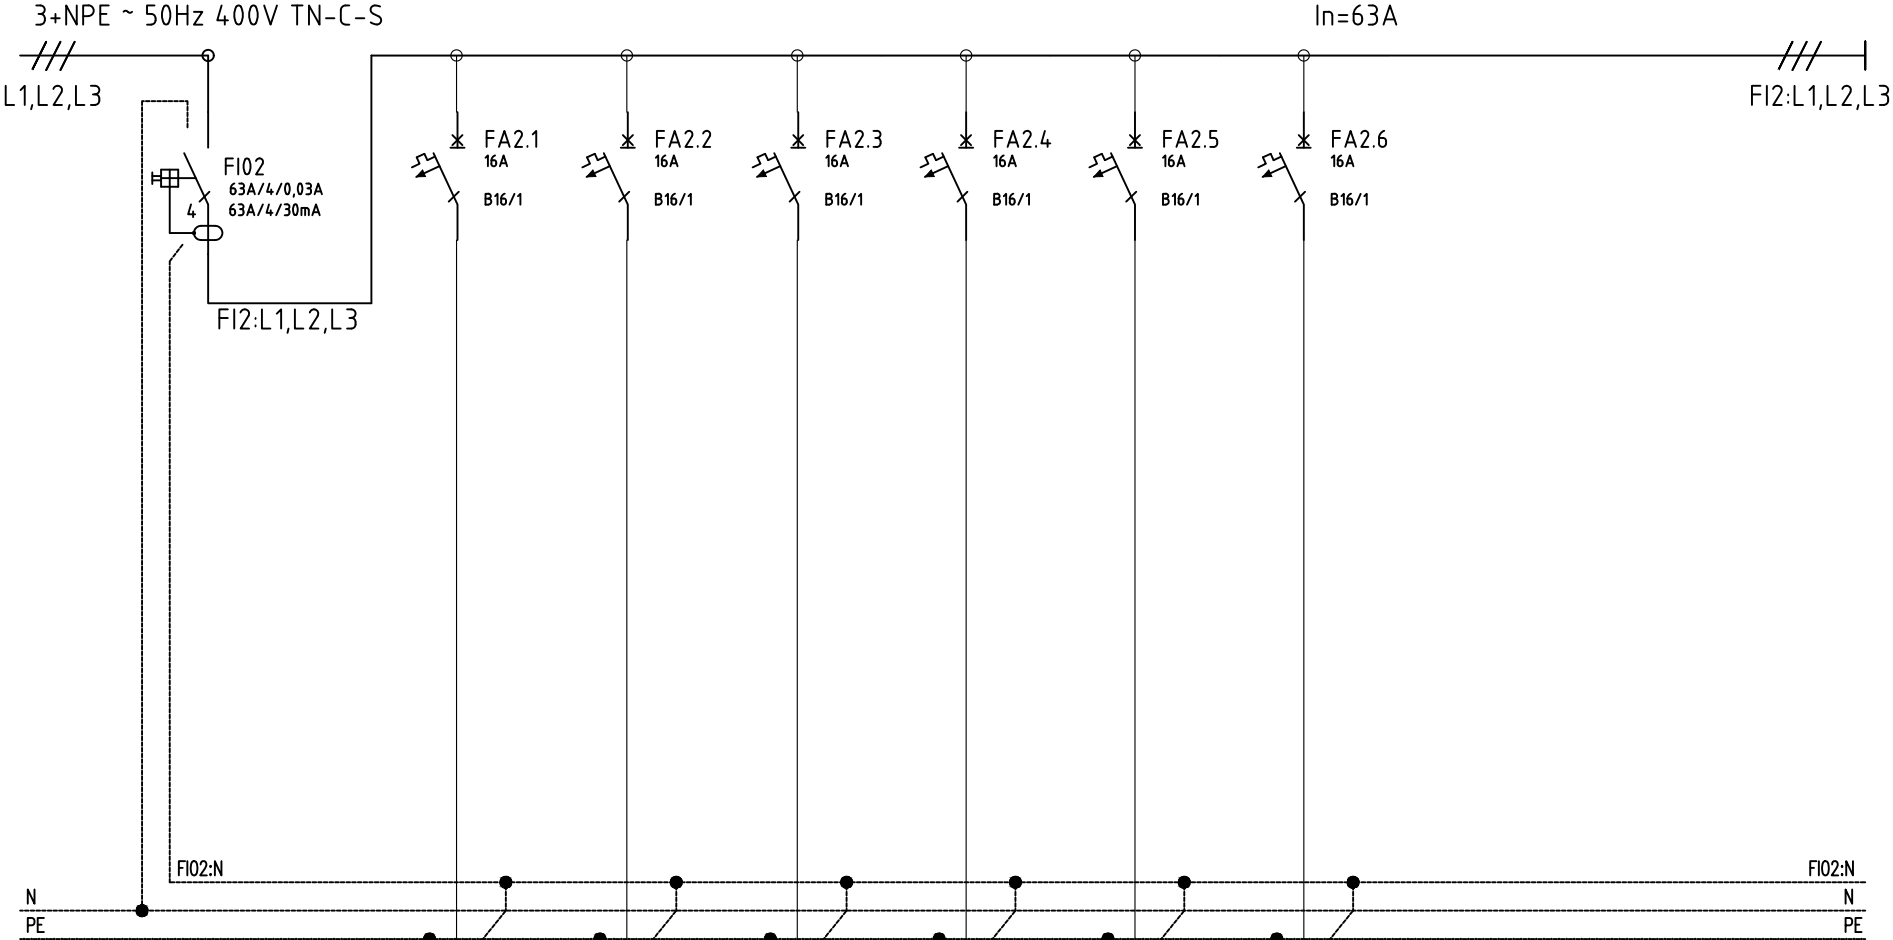

VÝVOD Č.
ZAŘÍZENÍ
Pi [kW]
Č.KABELU
KABEL

PROUD. CHRÁNIČ 1.PP

ZÁS. 230V 1.PP
m.č.002,007,010
WL.Z6
CYKY-J 3x2,5
Z6

ZÁS. 230V 1.PP
m.č.007,010
WL.Z7
CYKY-J 3x2,5
Z7

ZÁS. 230V 1.PP
m.č.007,010
WL.Z8
CYKY-J 3x2,5
Z8

ZÁS. 230V 1.PP
m.č.007,010
WL.Z9
CYKY-J 3x2,5
Z9

ZÁS. 230V 1.PP
m.č.007,010
WL.Z10
CYKY-J 3x2,5
Z10

REZERVA