



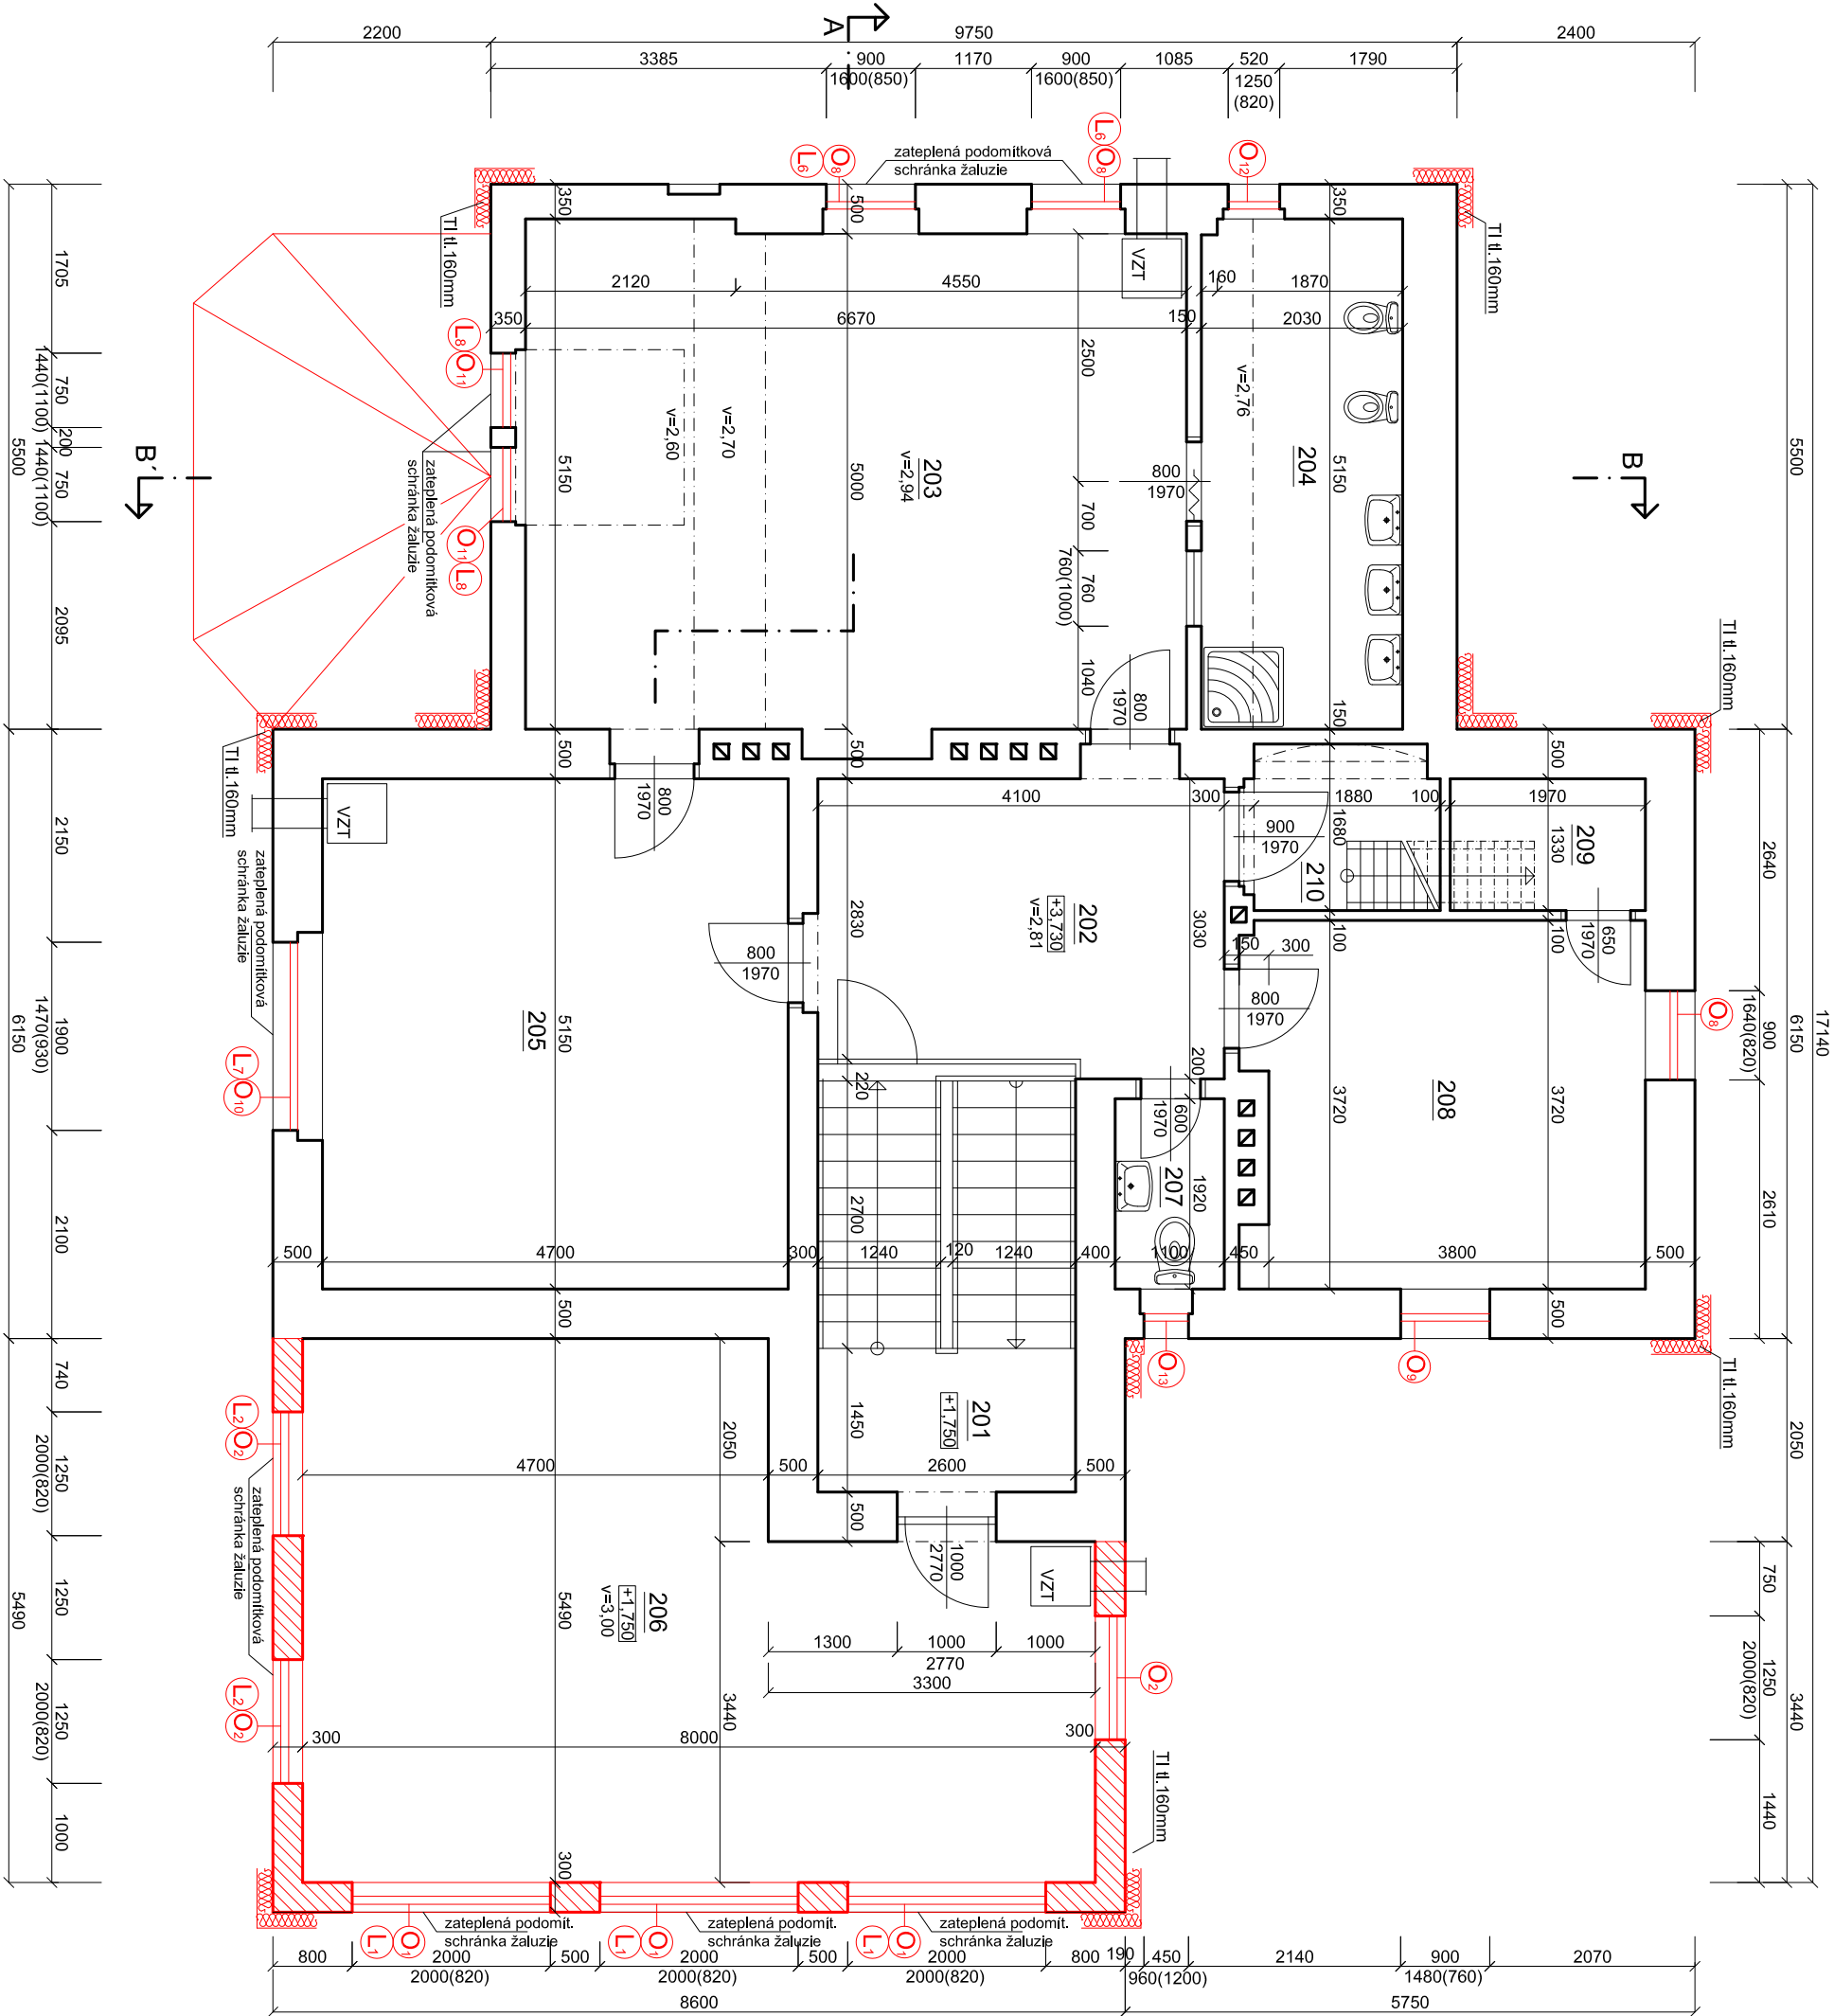

Číslo	Účel míst.	Plocha m ²	Podlaha	Stěny	Strop
201	Schodiště	11,23	PVC	malba	malba
202	Chodba	11,90	koberec	malba	malba
203	Odpočinková místnost	34,06	koberec	malba	SDK, štuk, malba
204	Hygienické zař. - děti	10,43	keram. dlaž.	obklady, malba	SDK, štuk, malba
205	Denní místnost	24,21	koberec	malba	malba
206	Učebna	37,16	PVC	malba	SDK, štuk, malba
207	WC zaměstnanců	2,11	keram. dlaž.	obklady, malba	malba
208	Kancelář	14,57	koberec	malba	malba
209	Sklad	2,62	PVC	malba	malba
210	Schodiště do podkroví	3,11	PVC	malba	malba

LEGENDA MATERIÁLŮ

- Stávající konstrukce
- Nové zděno pórobetonové tvárnice tl.300mm
- Tepelná izolace
- Bourané konstrukce

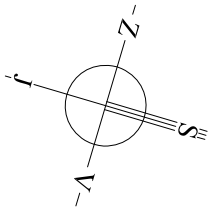

POZNÁMKA:
Okenní a dveřní výplně a stínicí technika - výpis viz "Tabulka okenních a dveřních otvorů"

Projektant	Ing. Jiří Kríž	Ing. Jiří Kríž
Stavebník	Obec Povří	Projektová činnost
Sídlo	Mírová 165/7, 403 32 Povří	Kořínov 118
Kauzovní	Neštědce, p.p.č.293,294	400 02 Trnava
Název stavby	snížení energetické náročnosti budovy	tel. 602 142 354
Měřítko	1:50	
Datum	06/2023	
Č. zakázky		
Formát	A2	
Půdorys 2NP		03