


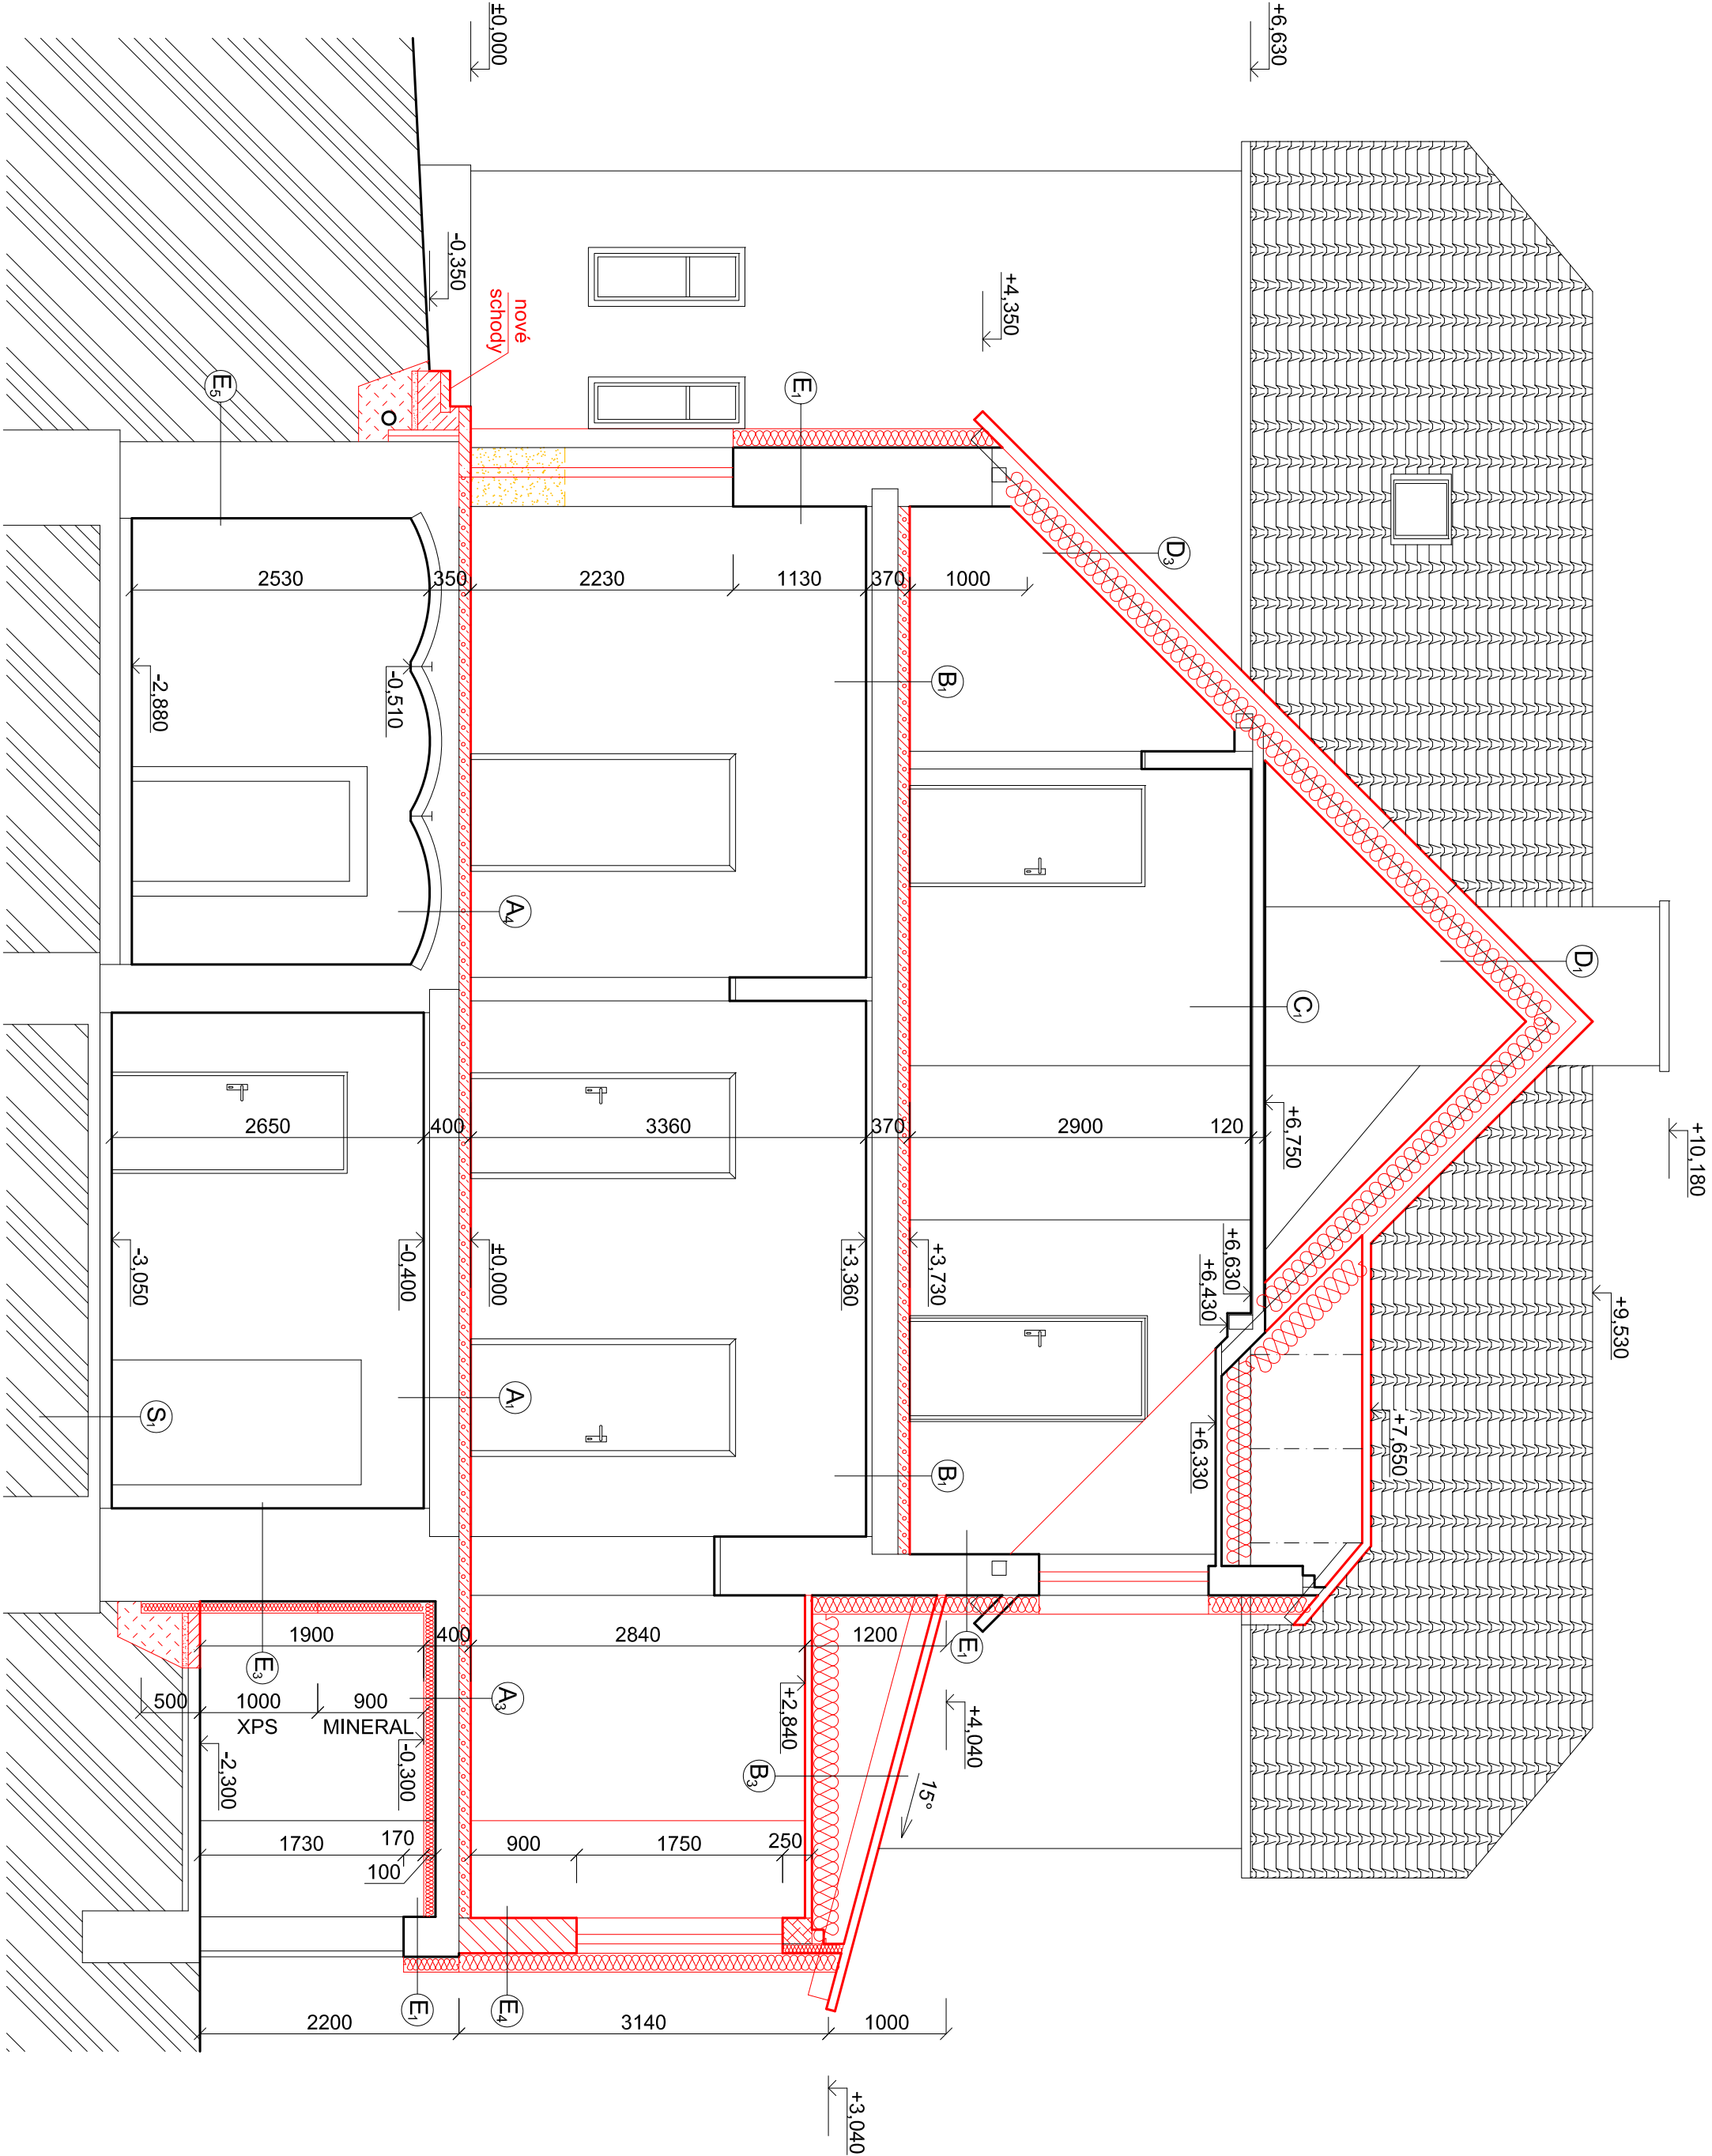

LEGENDA MATERIÁLŮ

- Stávající konstrukce
- Nové zdivo pórabetonové tvárnice tl. 300mm
- Nová skladba podlahy vět. podlahového vytápění
- Zásyp zeminou
- Teplená izolace
- Bourané konstrukce

POZNÁMKA:
Skladby konstrukcí - viz. technická zpráva "D"

Projektant	Ing. Jiří Kríž	Ing. Jiří Kríž
Stavebník	Obec Povří	Projektová činnost
Sídlo	Mírová 165/7, 403 32 Povří	Košlov 118
Katuzení	Neštědce, p.p.č. 293,294	400 02 Trmice
Název stavby		tel. 602 142 354
snížení energetické náročnosti budovy		Měřítko 1:50
MŠ Dráček Povří-Neštědce		Datum 06/2023
		Č. zakázky
		Formát A2
Řez B-B'		06