



Legenda venkovních žaluzií

- L1 -Venkovní žaluzie bílá, podomítková schránka, 2000x2000mm, 3 ks
- L2 -Venkovní žaluzie bílá, podomítková schránka, 1250x2000mm, 2 ks
- L3 -Venkovní žaluzie bílá, podomítková schránka, 1250x1750mm, 3 ks
- L4 -Venkovní žaluzie bílá, podomítková schránka, 1180x1960mm, 2 ks
- L5 -Venkovní žaluzie bílá, podomítková schránka, 900x1900mm, 2 ks
- L6 -Venkovní žaluzie bílá, podomítková schránka, 900x1600mm, 2 ks
- L7 -Venkovní žaluzie bílá, podomítková schránka, 2100x1470mm, 1 ks
- L8 -Venkovní žaluzie bílá, podomítková schránka, 800x1440mm, 2 ks

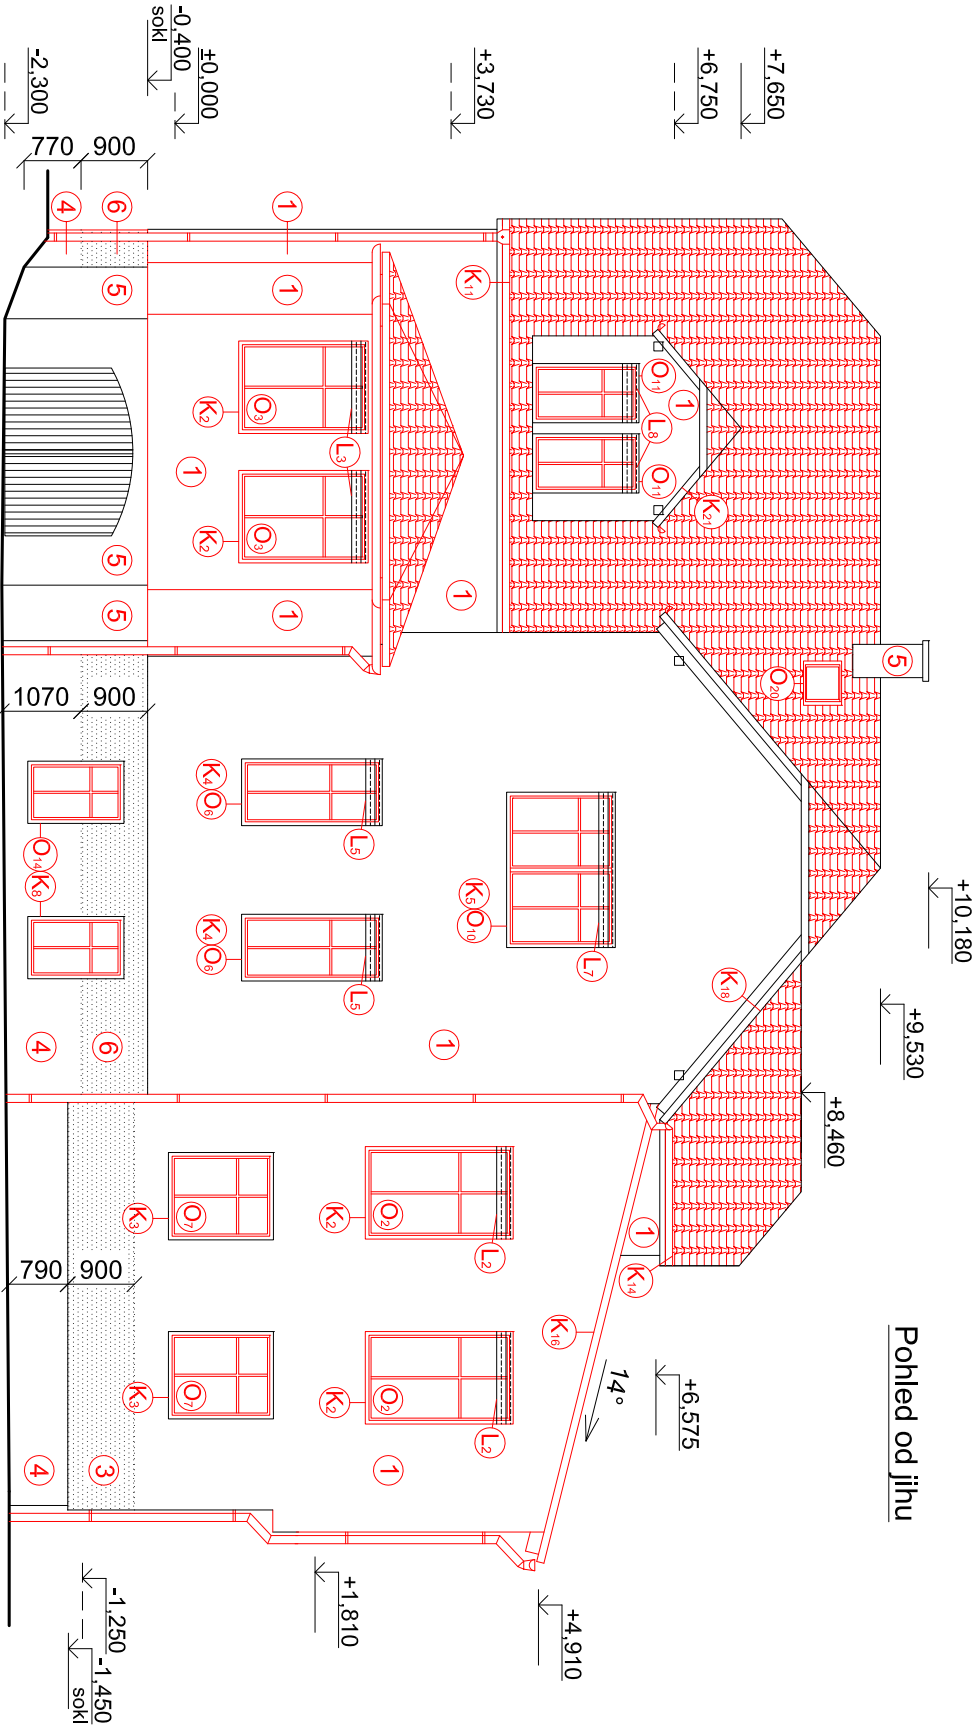

Pohled od jihu

Pohled od západu

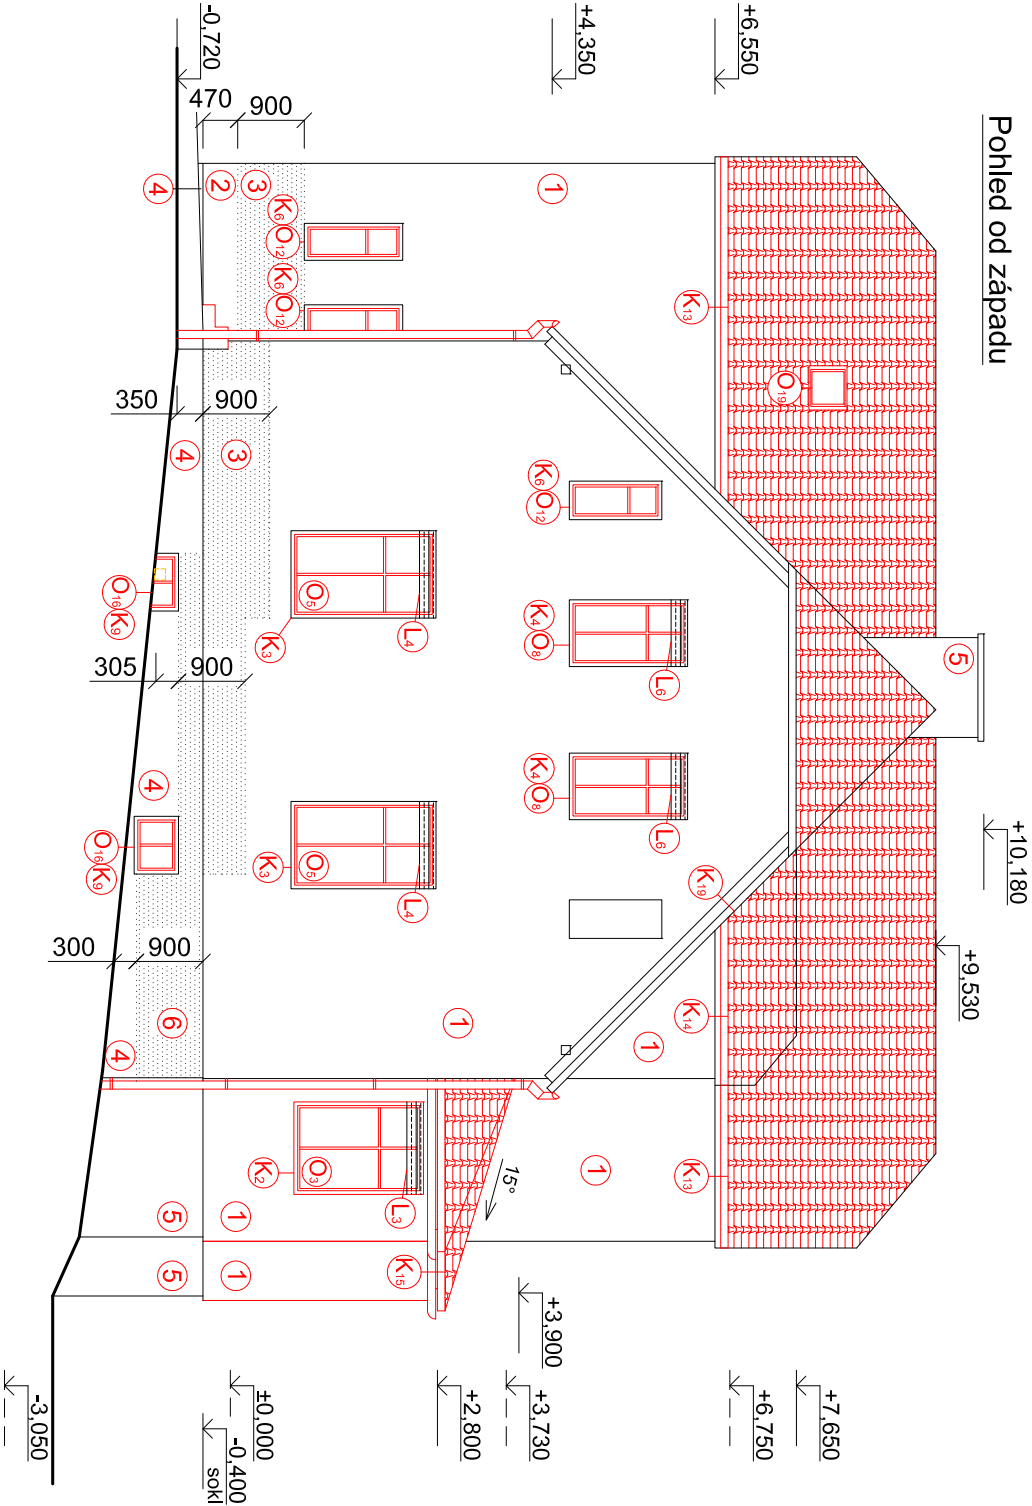

Legenda zateplení a úprav povrchů

- 1 - Kontakt,zatepl. systém EPS - F tl. 160 mm , strukturovaná omítka 1,5 mm, (λ=0.039W/mK)
- 2 - Kontakt,zatepl. systém XPS tl. 160 mm , strukturovaná omítka 1,5 mm, (λ=0.036W/mK)
- 3 - Kontakt,zatepl. systém MINERAL tl. 160 mm , strukturovaná omítka 1,5 mm, (λ=0.035W/mK)
- 4 - Kontakt,zatepl. systém XPS tl. 100 mm , strukturovaná omítka 1,5 mm, (λ=0.036W/mK)
- 5 - Nezateplené plochy , strukturovaná omítka 1,5 mm
- 6 - Kontakt,zatepl. systém MINERAL tl. 100 mm , strukturovaná omítka 1,5 mm, (λ=0.035W/mK)

POZNÁMKA:
Celkové délky a počty kusů klempířských a zámečnických výrobků jsou uvedeny ve výkrese "Střecha".
Okenní a dveřní výplně - výpis viz "Tabulka okenních a dveřních otvorů"
Sklady konstrukcí jsou uvedeny v technické zprávě D.

Projektant	Ing. Jiří Kríž	Ing. Jiří Kríž Projektová činnost Košov 118 400 02 Trnice tel. 602 142 354	
Stavebník	Obec Povrly		
Sídlo	Mírová 165/7, 403 32 Povrly		
Kat.území	Neštědice, p.p.č.293,294		
Název stavby		Měřítko	1:100
snížení energetické náročnosti budovy		Datum	06/2023
		Č.zakázky	
		Formát	A3
Pohledy od J a Z		07	