Legenda venkovních žaluzií

L1 -Venkovní žaluzie bílá, podomítková schránka, 2000x2000mm

Pohled od severu

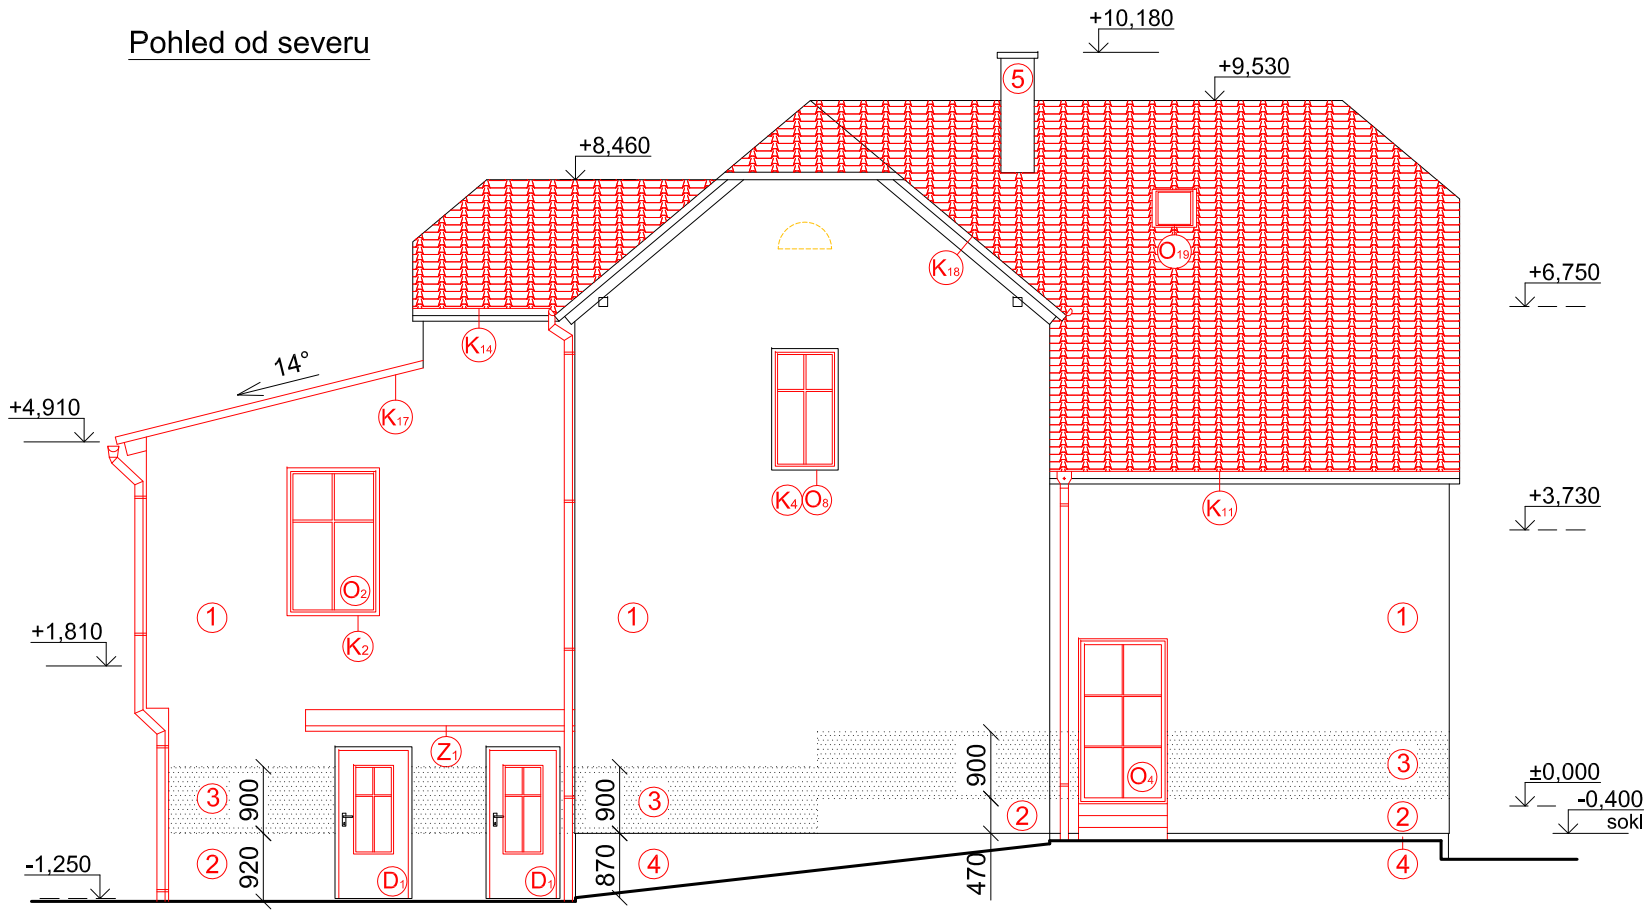

Pohled od východu

Legenda zateplení a úprav povrchů

1. - Kontakt.zatepl. systém EPS - F tl. 160 mm , strukturovaná omítka 1,5 mm, (λ=0,039W/mK)
2. - Kontakt.zatepl. systém XPS tl. 160 mm , strukturovaná omítka 1,5 mm, (λ=0,036W/mK)
3. - Kontakt.zatepl. systém MINERAL tl. 160 mm , strukturovaná omítka 1,5 mm, (λ=0,035W/mK)
4. - Kontakt.zatepl. systém XPS tl. 100 mm , strukturovaná omítka 1,5 mm, (λ=0,036W/mK)
5. - Nezateplené plochy , strukturovaná omítka 1,5 mm
6. - Kontakt.zatepl. systém MINERAL tl. 100 mm , strukturovaná omítka 1,5 mm, (λ=0,035W/mK)

POZNÁMKA:
Celkové délky a počty kusů klempířských a zámečnických výrobků jsou uvedeny ve výkrese "Střecha".
Okenní a dveřní výplně - výpis viz "Tabulka okenních a dveřních otvorů"
Skladby konstrukcí jsou uvedeny v technické zprávě D.

Projektant	Ing. Jiří Kříž
Stavebník	Obec Povrly
Sídlo	Mírová 165/7, 403 32 Povrly
Kat.území	Neštědice, p.p.č.293,294

Ing. Jiří Kříž
Projektová činnost
Koštov 118
400 02 Trmice
tel. 602 142 354

Název stavby

snížení energetické náročnosti budovy

MŠ Dráček Povrly-Neštědice

Měřítko	1:100
Datum	06/2023
Č.zakázky	
Formát	**A3**

Pohledy od S a V

08