


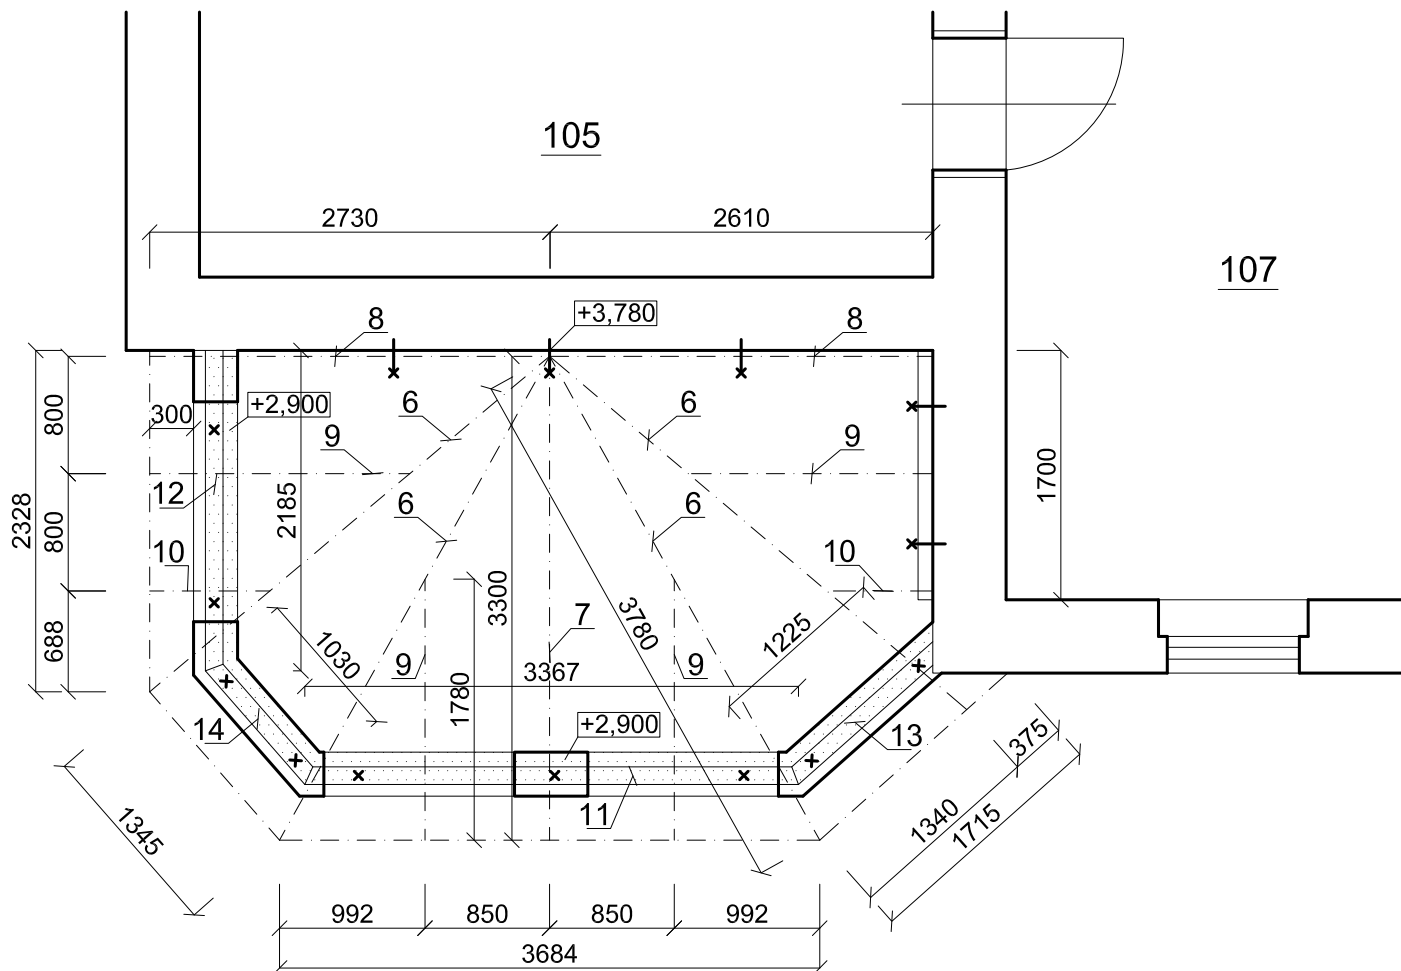



ROZPIS ŘEZIVA

Číslo	Název	Rozměry		Délka	Ks	ΣDélka(m)	Objem(m³)
6	Nár.krokev	80	180	4200	4	16.8	0.242
7	Krokev	80	180	3700	1	3.7	0.053
8	Krokev	80	180	3150	2	6.3	0.091
9	Krokev	80	180	2100	4	8.4	0.121
10	Krokev	80	180	1100	2	2.2	0.032
11	Pozednice	120	100	3500	1	3.5	0.042
12	Pozednice	120	100	2500	1	2.5	0.030
13	Pozednice	120	100	1500	1	1.5	0.018
14	Pozednice	120	100	1250	1	1.3	0.015
Celkem						46.2	0.6



Ztužující věnec + překlád

- horní výztuž Ø10, 2 ks,
- dolní výztuž Ø16, 4 ks,
- vyvázaná do třmínek Ø6 po 0,25 m
- šalovaný s vloženou TI tl.80 mm

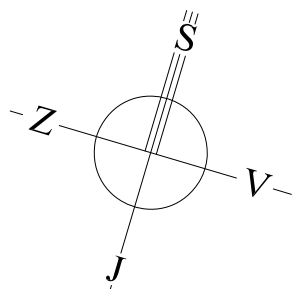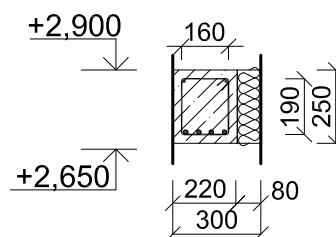

Projektant	Ing. Jiří Kříž	Ing. Jiří Kříž Projektová činnost Koštov 118 400 02 Trmice tel. 602 142 354	
Stavebník	Obec Povrly		
Sídlo	Mírová 165/7, 403 32 Povrly		
Kat.území	Neštědice, p.p.č.293,294		
Název stavby		Měřítko	1:50
snížení energetické náročnosti budovy MŠ Dráček Povrly-Neštědice		Datum	06/2023
		Č.zakázky	
		Formát	A4
Krov nástavby herny		09	