



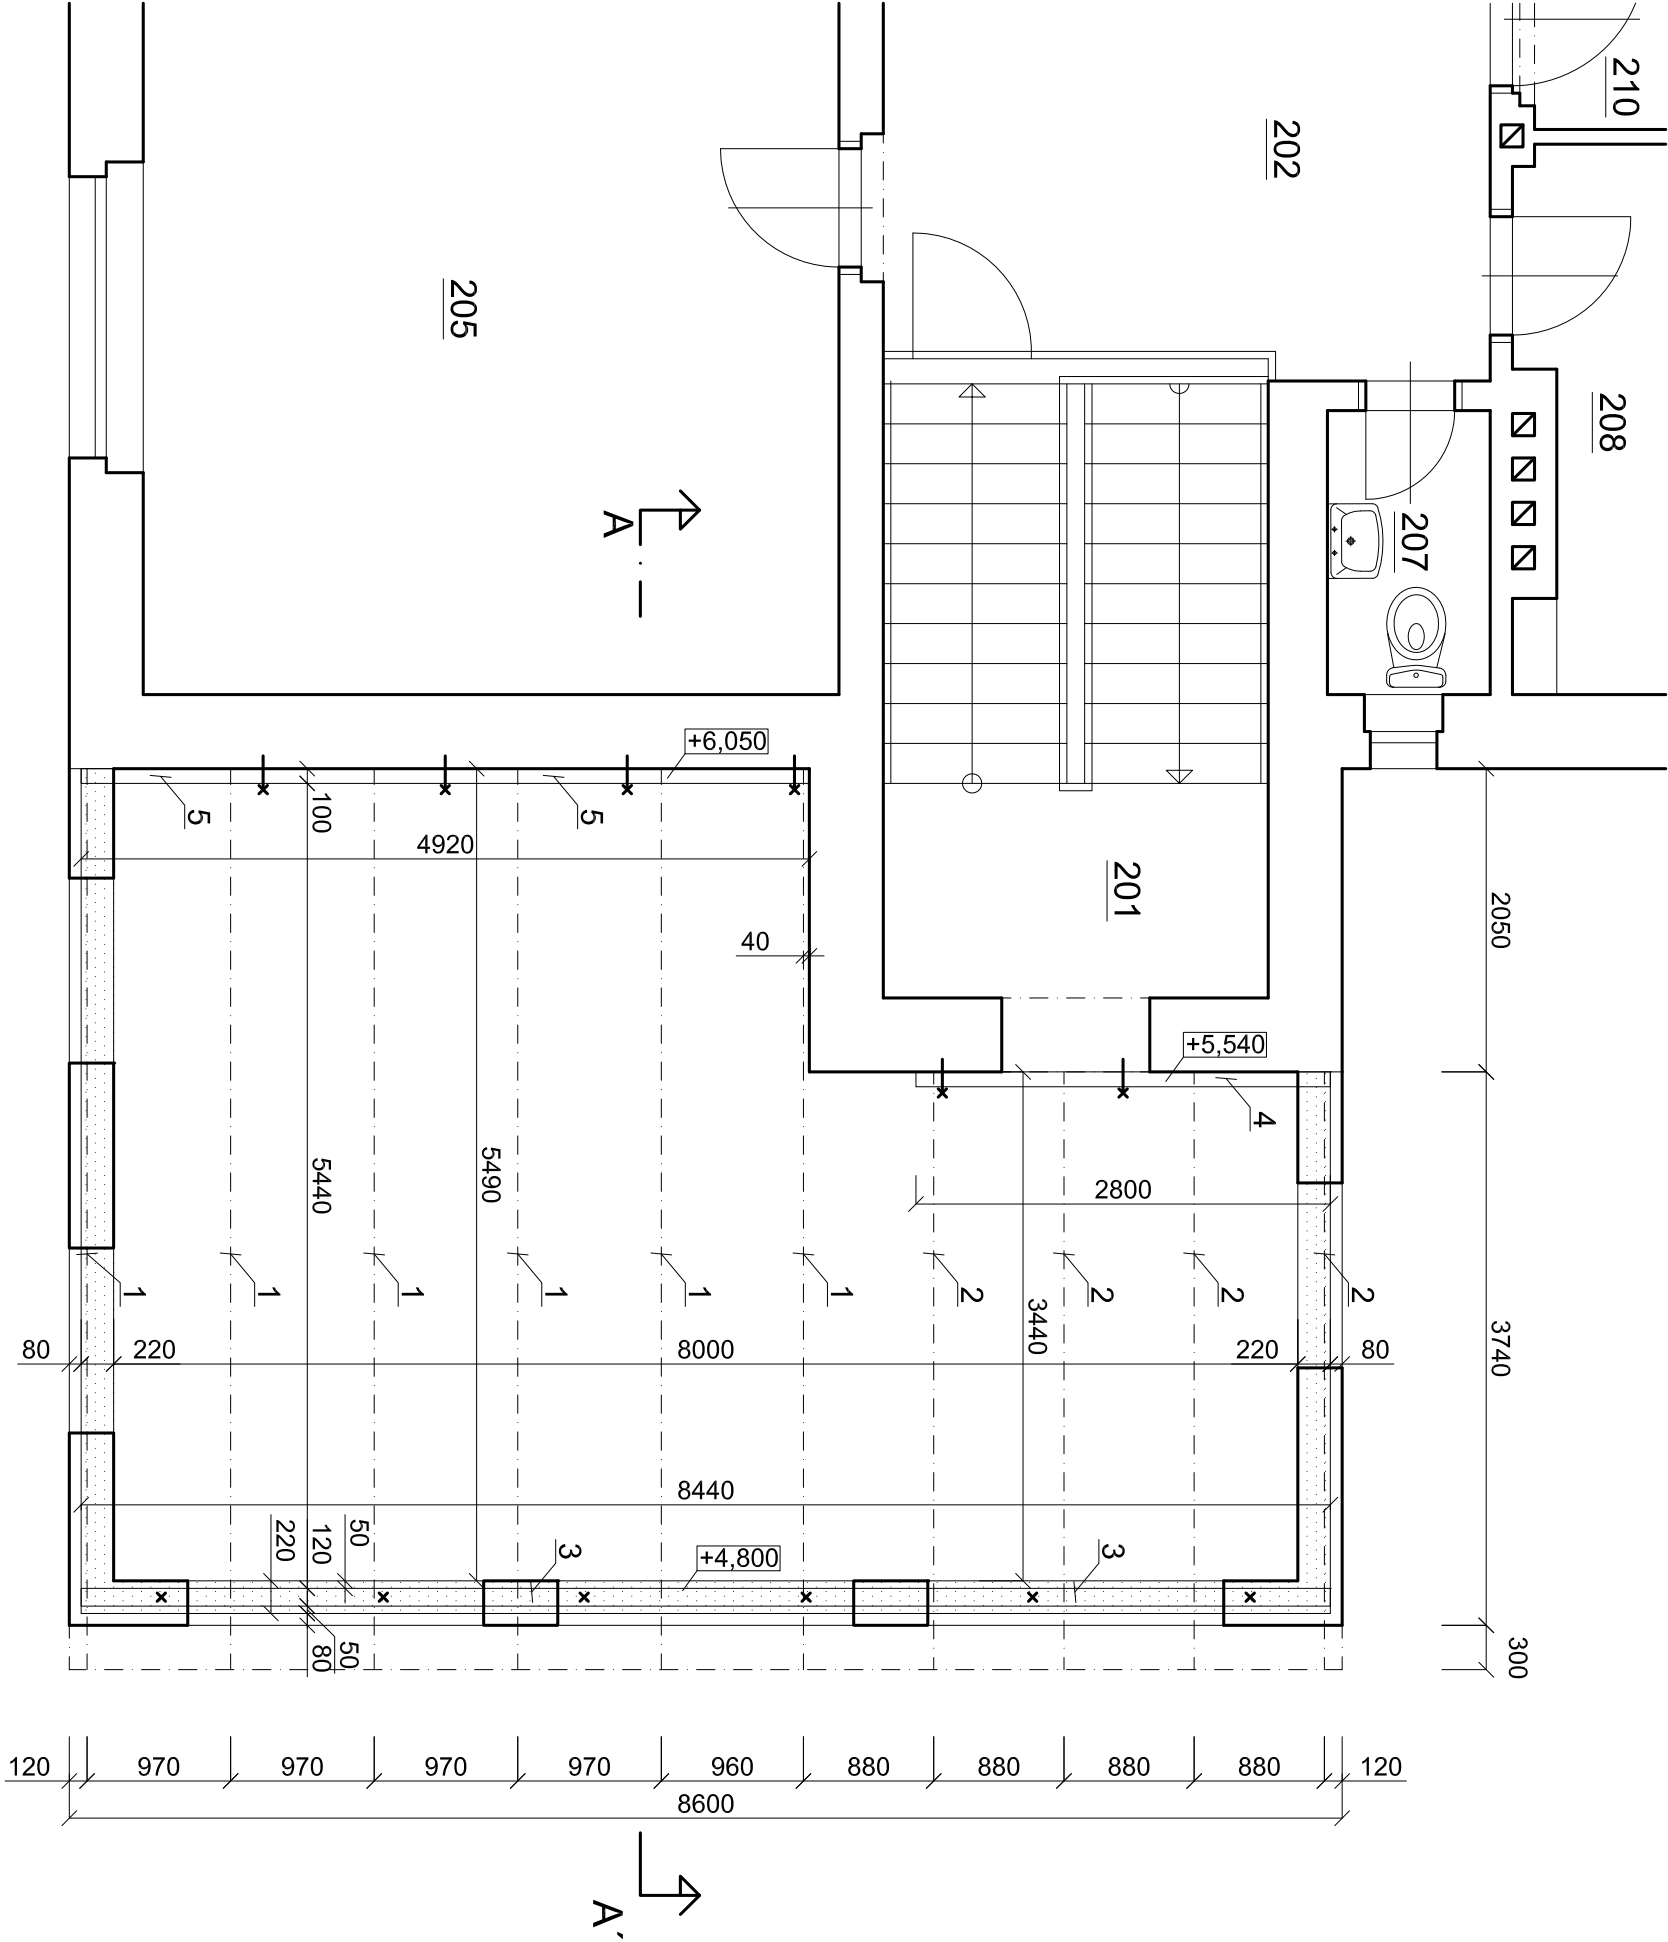


ROZPIS ŘEZIVA

Číslo	Název	Rozměry	Délka	Ks	SDélka(m)	Objem(m³)
1	Krokev	80 180	6700	6	40.2	0.579
2	Krokev	80 180	4600	4	18.4	0.265
3	Pozednice	120 100	3000	3	9.0	0.108
4	Vaznice	100 160	3000	1	3.0	0.048
5	Vaznice	100 160	2700	2	5.4	0.086
Celkem					76.0	1.1



- Ztužující věnec + překlad
- horní výztuž Ø10, 2 ks,
 - dolní výztuž Ø16, 4 ks,
 - vyvázaná do tlminků Ø6 po 0,25 m
 - šalovany s vloženou TI tl.80 mm

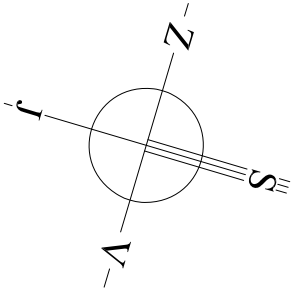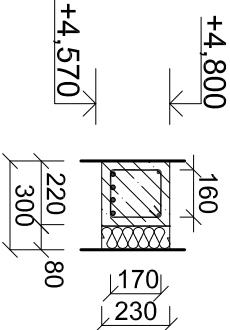

Projektant	Ing. Jiří Kríž	Ing. Jiří Kríž Projektová činnost Košov 118 400 02 Trmice tel. 602 142 354
Stavebník	Obec Povrly	
Sídlo	Mírová 165/7, 403 32 Povrly	
Kat.území	Neštědce, p.p.č.293,294	
Název stavby		
snížení energetické náročnosti budovy		
MŠ Dráček Povrly-Neštědce		
Krov nástavby učebny		
Měřítko	1:50	
Datum	06/2023	
Č.zakázky		
Formát	A3	
10		