


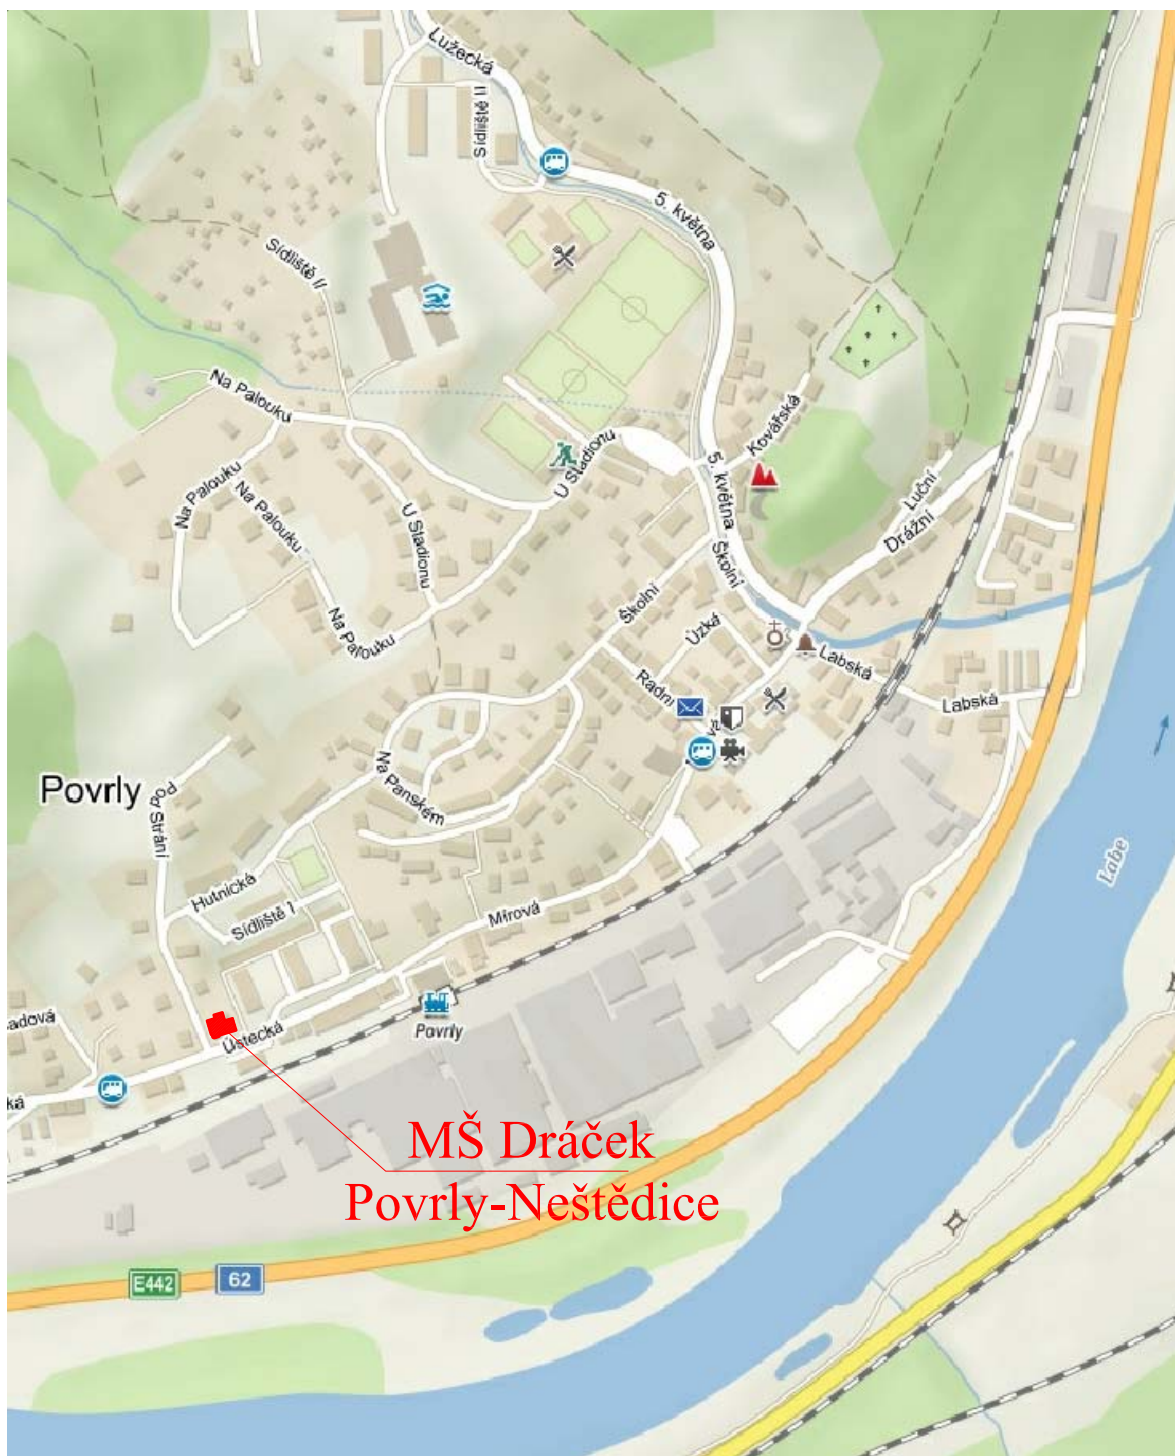

Projektant	Ing. Jiří Kříž	Ing. Jiří Kříž Projektová činnost Koštov 118 400 02 Trmice tel. 602 142 354	
Stavebník	Obec Povrly		
Sídlo	Mírová 165/7, 403 32 Povrly		
Kat.území	Neštědice, p.p.č.293,294		
Název stavby snížení energetické náročnosti budovy MŠ Dráček Povrly-Neštědice		Měřítko	
		Datum	06/2023
		Č.zakázky	
		Formát	A4
Situace širších vztahů		C.1	