



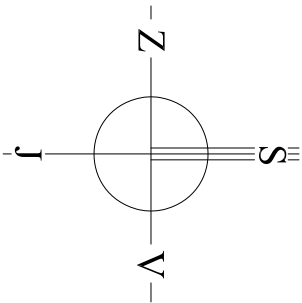

- LEGENDA
- Zastavěná plocha - beze změny ...205m²
 - Zpevněná plocha - stávající
 - Zatrávněná plocha - stávající
 - Měněné konstrukce
 - Dešťová kanalizace ...65m

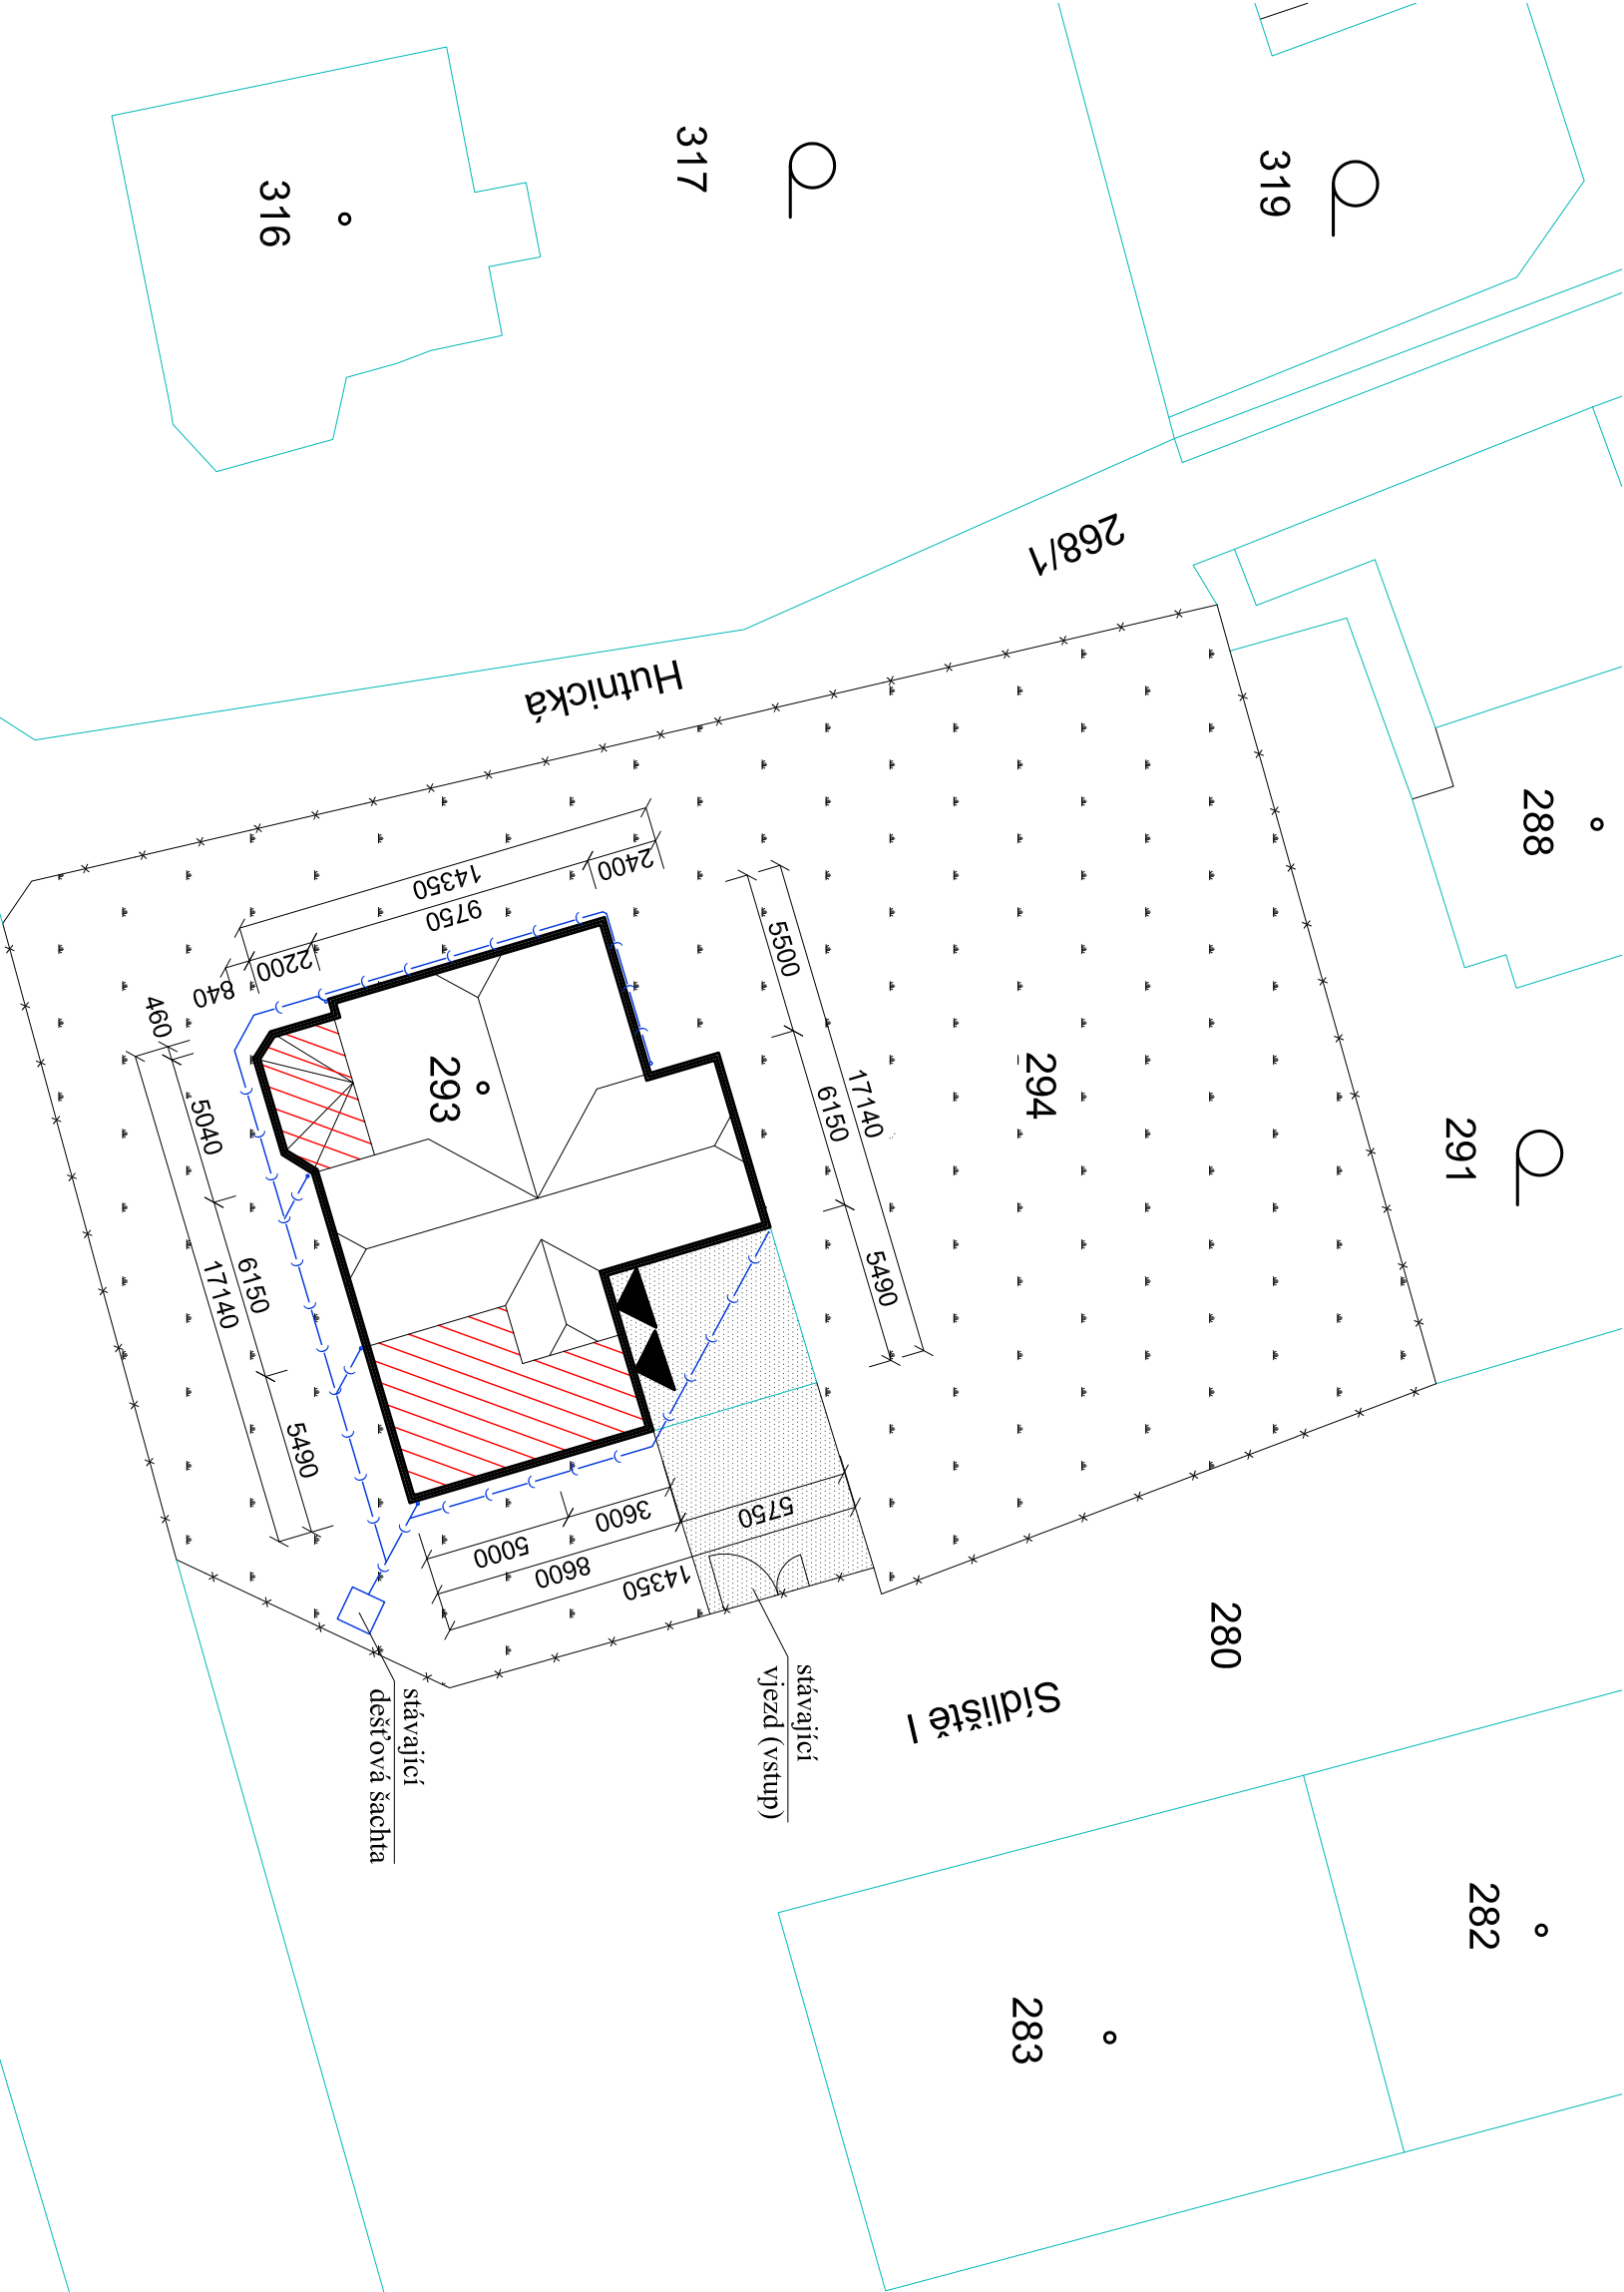

Projektant	Ing. Jiří Kríž	Ing. Jiří Kríž Projektová činnost Košov 118 400 02 Trnice tel. 602 142 354	
Stavebník	Obec Povrly		
Sídlo	Mírová 165/7, 403 32 Povrly		
Kat.území	Neštédice, p.p.č.293,294		
Název stavby		Měřítko	1:250
snížení energetické náročnosti budovy		Datum	06/2023
		Č.zakázky	
		Formát	A3
Situace koordináční		C-3	