



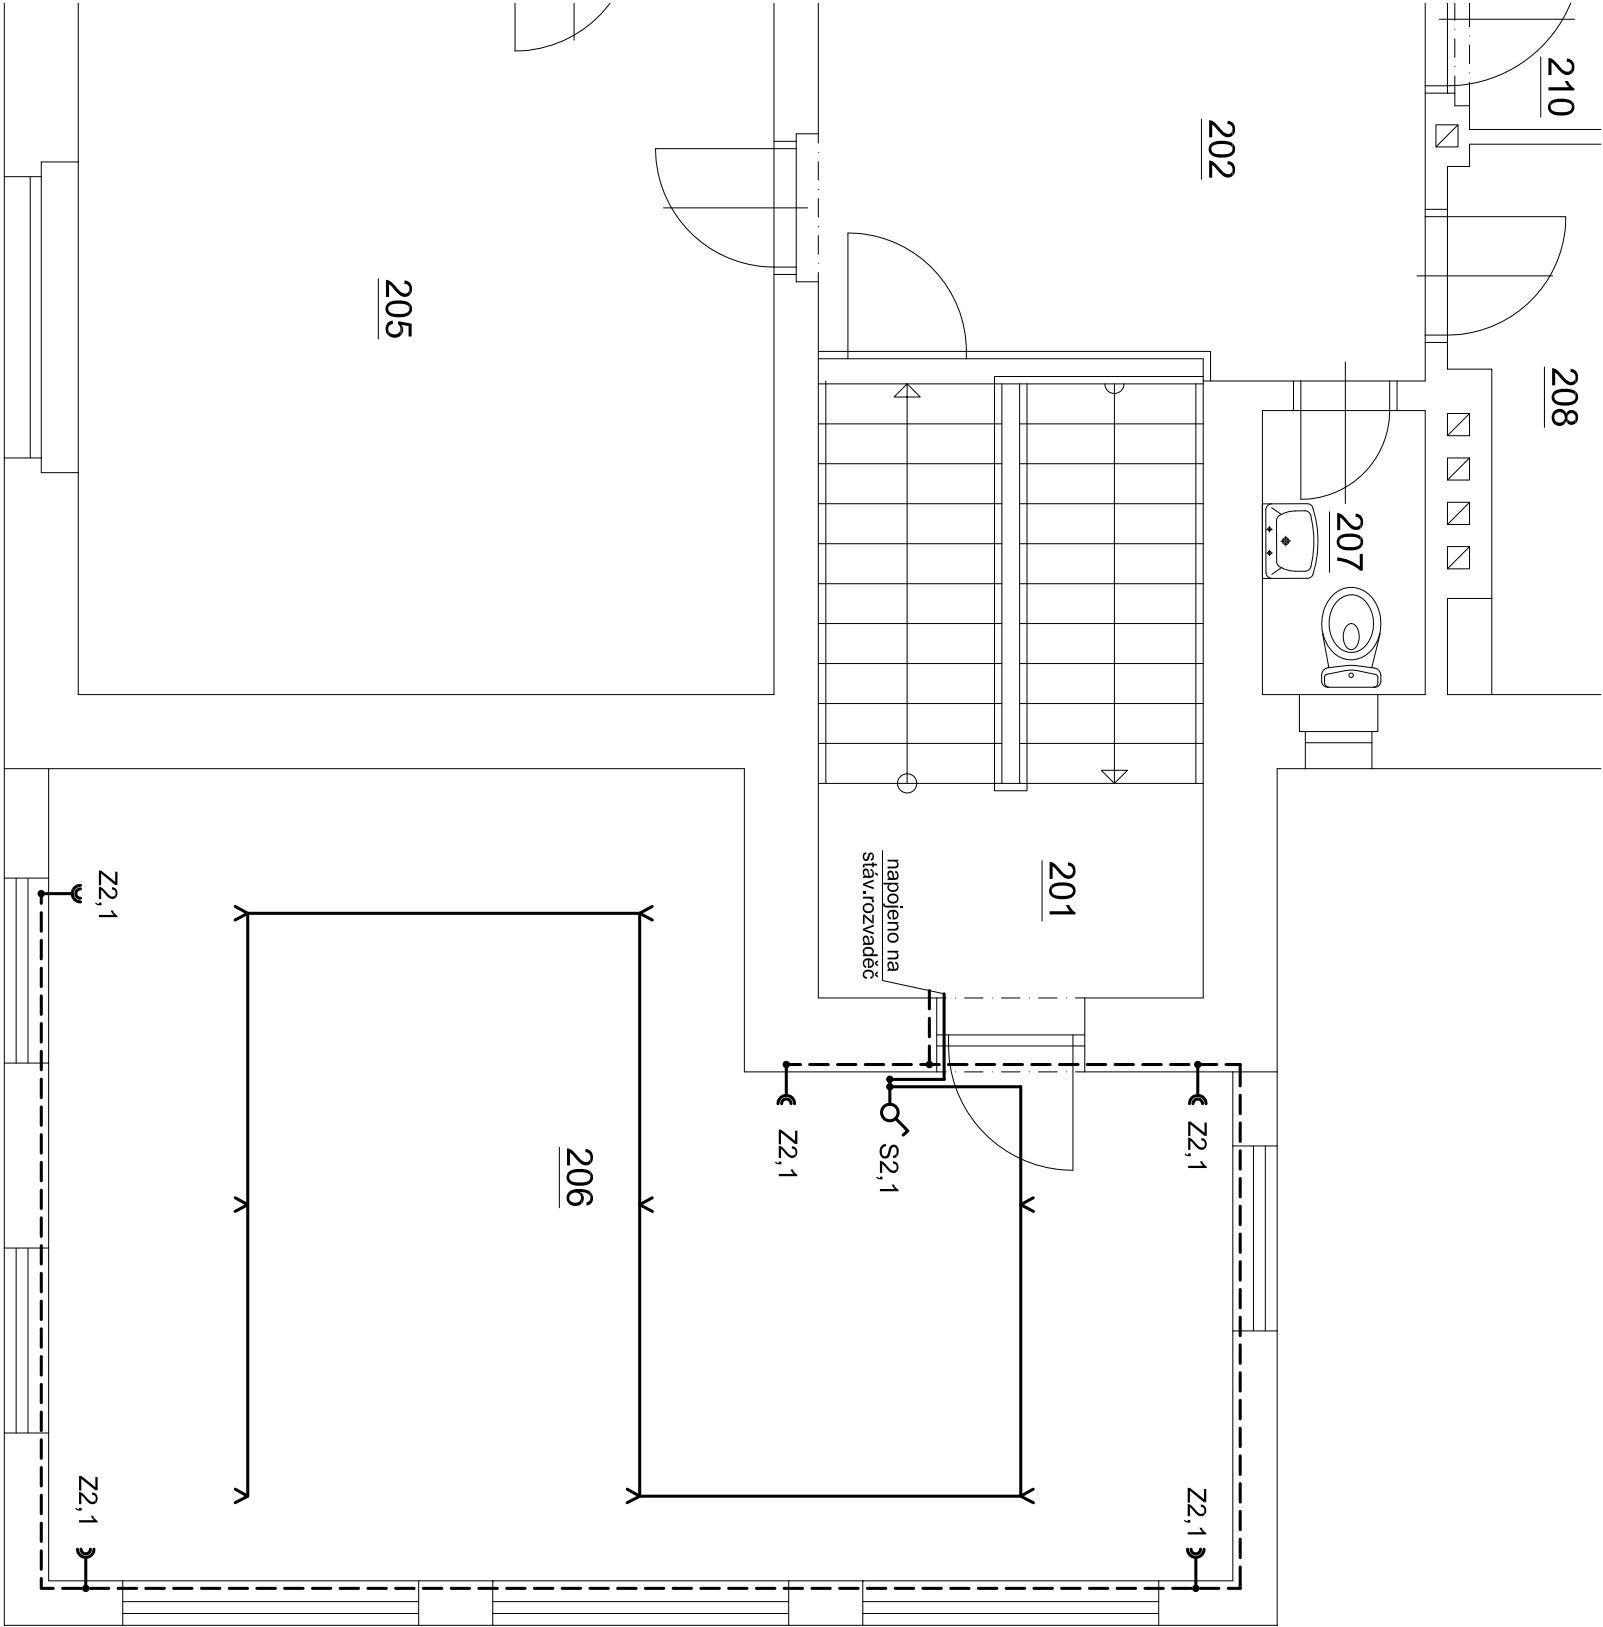

NAP. SOUSTAVA
3PEN 230/400V, stř. 50 Hz , TN - S
OCHRANA PŘED ÚRAZEM PROUDEM:
(ČSN 33 2000-4-41) KRYTY NEBO
PŘEPÁŽKAMI A SAMOČINNÝM ODPOJENÍM
OD ZDROJE V SÍTI TN -S

URČENÍ VNĚJŠÍCH VLVŮ :
(ČSN 33 2000 - 3, KAP. 32)
A) PROSTŘEDÍ :
- V MÍSTNOSTECH DOMU - PROSTORY NORMALNI
- PROSTORY S VANOU NEBO SPRCHOU
- ZÓNY 0 AŽ 3 PODLE ČSN 33 2000 - 7 - 701
B) VYUŽITÍ : BA1, BC2 , BD1 , BE1
C) KONSTRUKCE BUDOVY : CA1 , CB1

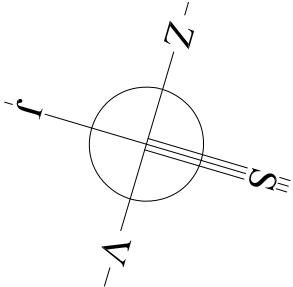

LEGENDA MÍSTNOSTÍ

Číslo	Účel míst.	Plocha m²
201	Schodiště	11,23
202	Chodba	11,90
203	Odpocínková místnost	34,06
204	Hygienické zař. - děti	10,43
205	Denní místnost	24,21
206	Učebna	37,16
207	WC zaměstnanci	2,11
208	Kancelář	14,57
209	Sklad	2,62
210	Schodiště do podkroví	3,11

LEGENDA :

- SVĚTELNÝ OBVOD , CYKY 3Cx1,5
- - - ZÁSUVKOVÝ OBVOD , CYKY 3Cx2,5
- SPÍNAČ 250 V , 10 A Č1 , IP 20, CYKY 2Ax1,5
- ⊕ ZÁSUVKA DVOJITÁ 250 V , 16 A , IP 20 , CYKY 3C x2,5
- < VÝVOD PRO SVĚTLO

Projektant	Ing. Jiří Kříž	Ing. Jiří Kříž Projektová činnost Košov 118 400 02 Trmice tel. 602 142 354	
Stavebník	Obec Povrly		
Sídlo	Mírová 165/7, 403 32 Povrly		
Kat.území	Neštědce, p.p.č.293,294		
Název stavby		Měřítko	1:50
snížení energetické náročnosti budovy		Datum	06/2023
		Č.zakázky	
		Formát	A3
MŠ Dráček Povrly-Neštědce			
Vnitřní elektroinstalace 2NP		E-2	