



LEGENDA MÍSTNOSTÍ

Číslo	Účel míst.	Plocha m ²	Podlaha
S01	Chodba	11,69	PVC
S02	Technická místnost	18,76	keram.dlaž.
S03	Sušárna	20,46	PVC
S04	Sklad	12,00	beton.maz.
S05	Sklad	12,29	PVC
S06	Chodba	4,03	keram.dlaž.
S07	Sklad	4,14	PVC
S08	Komora	6,50	beton.maz.
S09	Úklidová místnost	2,26	keram.dlaž.
S10	Prádelna	12,36	keram.dlaž.
S11	Hrubá příprava zeleniny	5,30	keram.dlaž.

- Přívod topné vody CU
- Zpátečka CU
- Demontáž radiátorů a potrubí, stávající potrubí k radiátorů bude demontováno v celém podlaží

POZNÁMKA:

Zdroj tepla - tepelné čerpadlo
Potrubí mezi zdrojem tepla, radiátory a R+S pro podlahovku bude z měděných trubek ø22x1, bude vedeno podél stěn a izolováno TI.
Podlahové potrubí - ø16x2

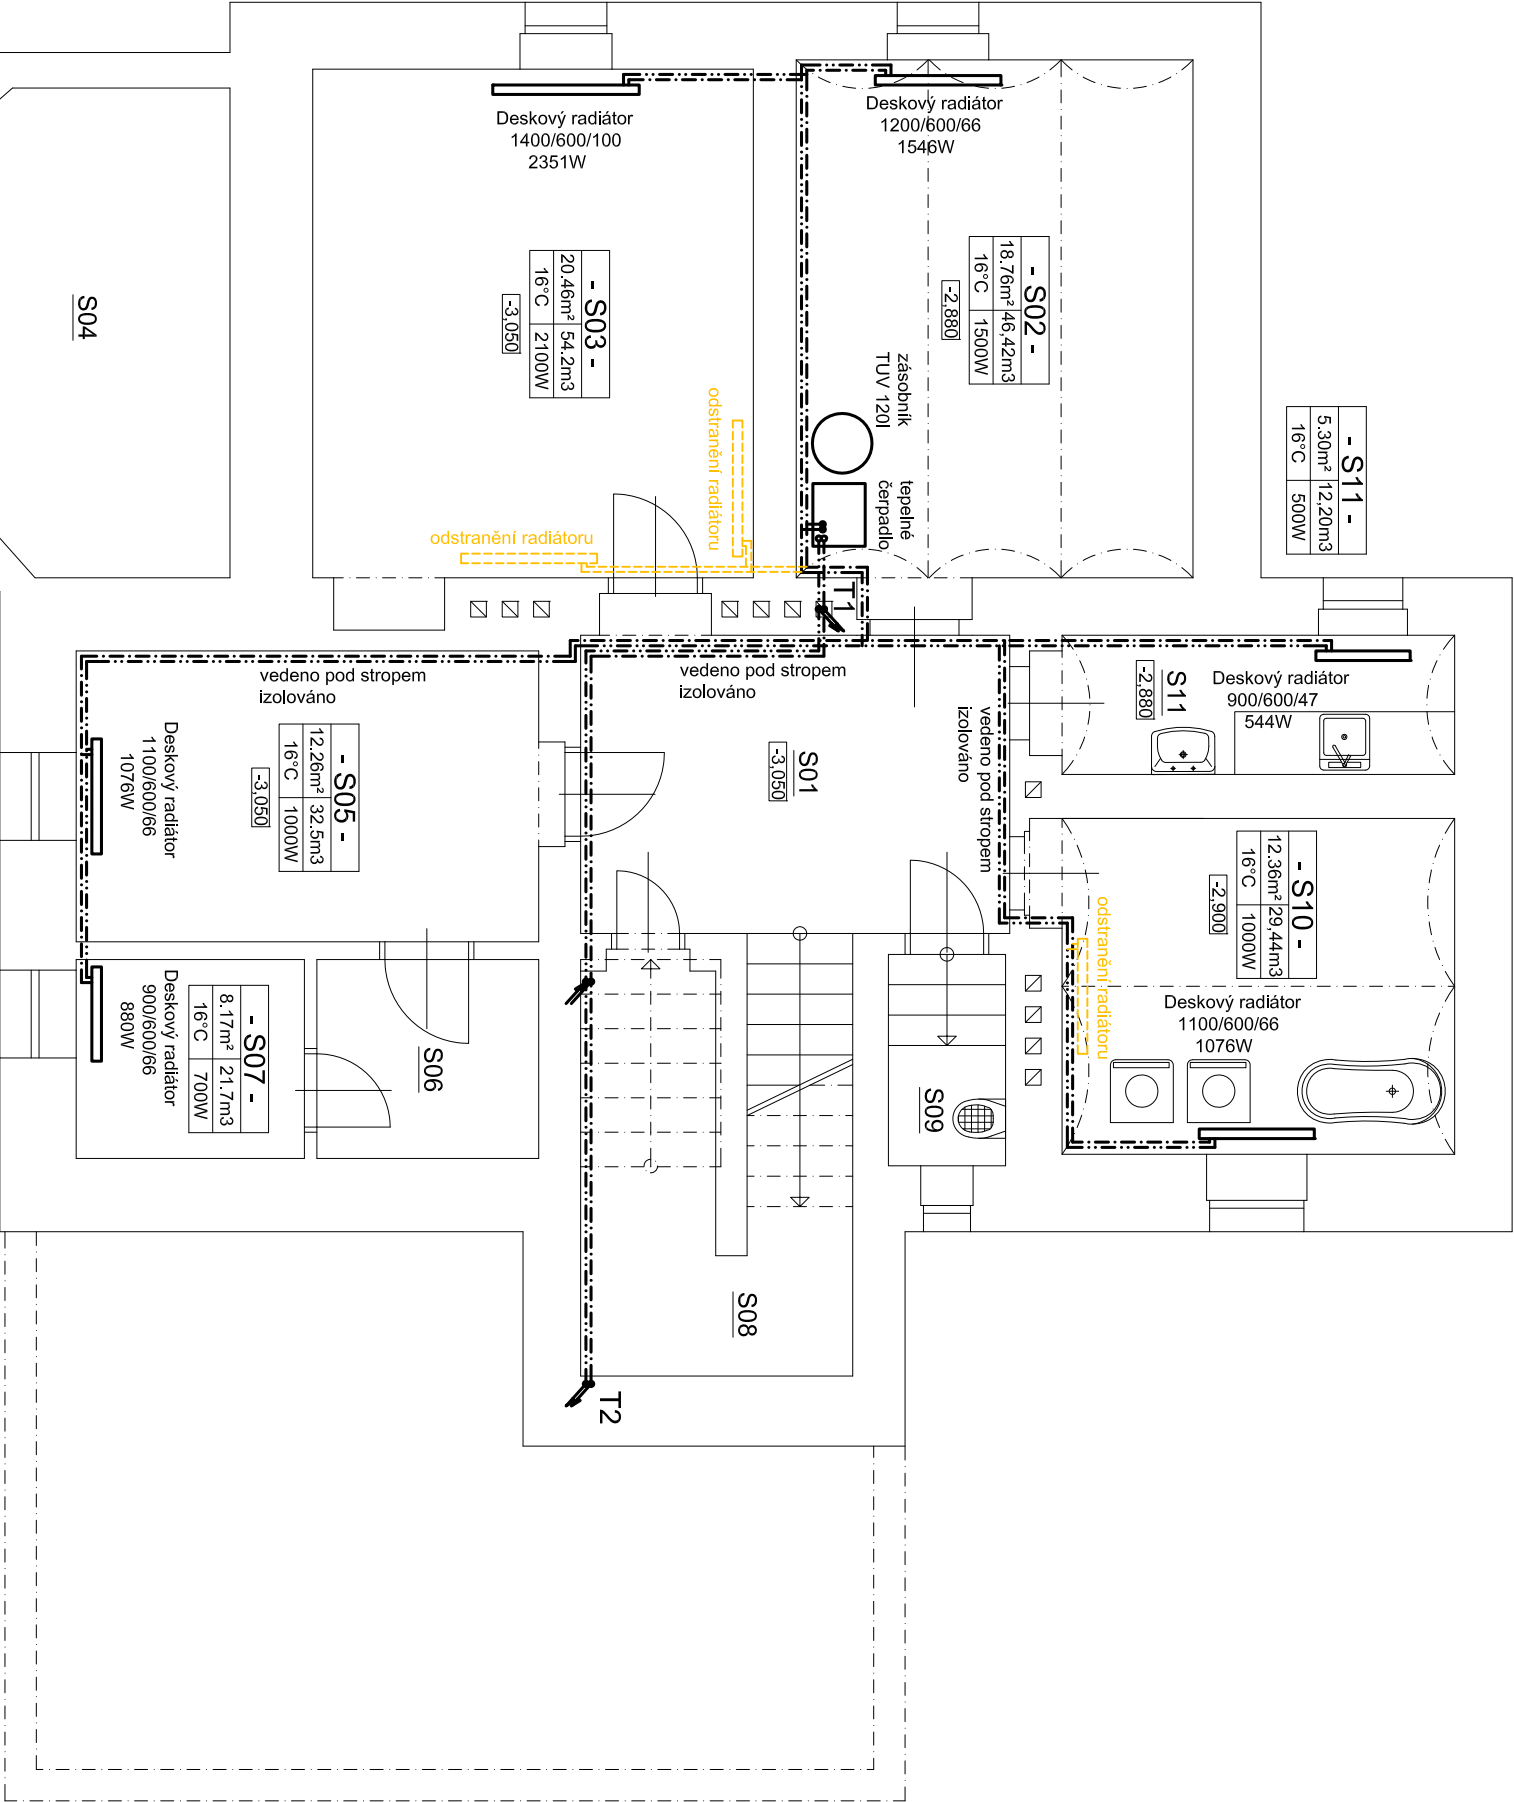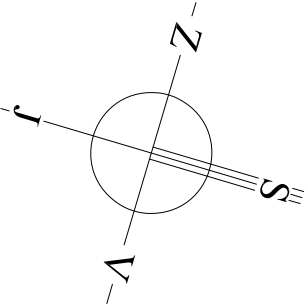

Projektant	Ing. Jiří Kříž	Ing. Jiří Kříž Projektová činnost Košov 118 400 02 Trnice tel. 602 142 354	
Stavebník	Obec Povrly		
Sídlo	Mírová 165/7, 403 32 Povrly		
Kat.území	Neštědvice, p.p.č.293,294		
Název stavby		Měřítko	1:75
snížení energetické náročnosti budovy		Datum	06/2023
		Č.zakázky	
		Formát	A3
Ústřední vytápění 1PP		U-1	