



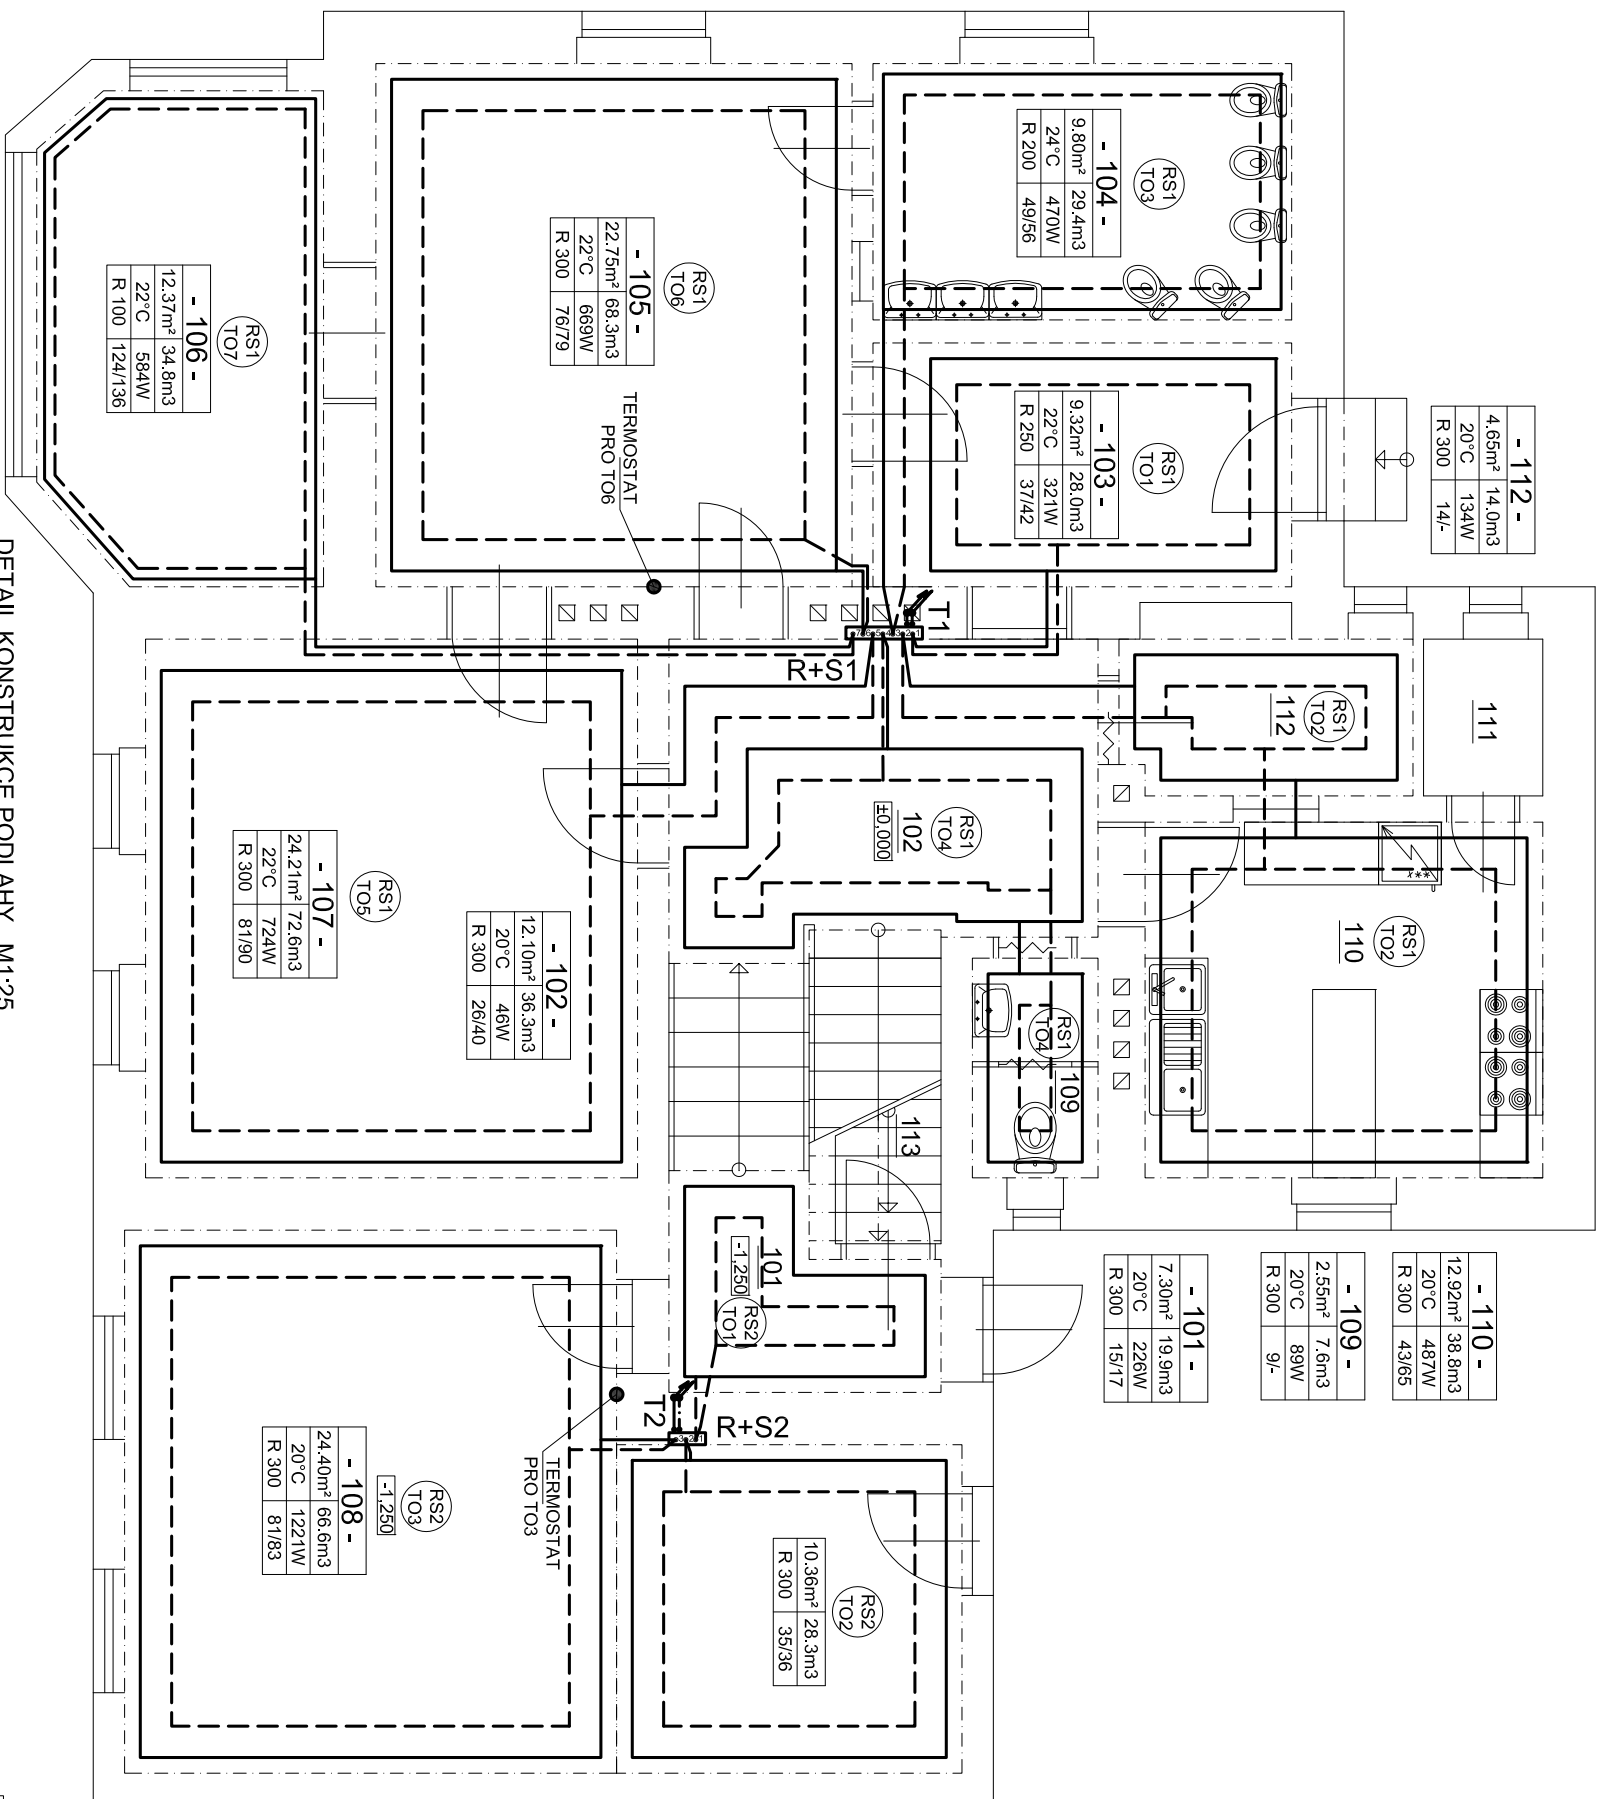

Číslo	Účel míst.	Plocha m ²	Podlaha
101	Vstup + schodiště	7,30	PVC
102	Chodba	12,10	PVC
103	Denní místnost	9,32	koberec
104	Hygienické zař. - děti	9,80	keram.dlaž.
105	Denní místnost	22,75	koberec
106	Denní místnost	12,37	koberec
107	Jídelna	24,21	PVC
108	Šatna + kočárkárna	34,75	PVC
109	WC zaměstnanci	2,55	keram.dlaž.
110	Kuchyň	12,92	keram.dlaž.
111	Spíž	1,71	keram.dlaž.
112	Kancelář	4,65	PVC
113	Schodiště do 1PP	-	PVC

POZNÁMKA:
Zdroj tepla - tepelné čerpadlo
Potrubí mezi zdrojem tepla, radiátory a R+S pro podlahový kotel bude z měděných trubek ø22x1, bude vedeno podél stěny a izolováno TI.
Podlahové potrubí - ø16x2

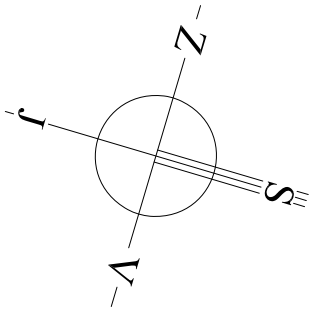

v celém podlaží dojde k odstranění stávajících radiátorů a jejich rozvodů

Projektant	Ing. Jiří Kríž
Stavebník	Obec Povrly
Středo	Mirová 165/7, 403 32 Povrly
Kat.území	Nešedice, p.p.č.293,294
Název stavby	

Ing. Jiří Kríž
Projektová činnost
Košťov 118
400 02 Trmice
tel. 602 142 354

snížení energetické náročnosti budovy

MŠ Dráček Povrly-Něštědlice

Ústřední vytápění 1NP	U-2
-----------------------	-----