




LEGENDA MÍSTNOSTÍ

Číslo	Účel miest.	Plocha m ²	Podlaha
201	Schodištie	11,23	PVC
202	Chodba	11,90	koberec
203	Odpočinková miestnosť	34,06	koberec
204	Hygienické zař. - deti	10,43	keram. dlaž.
205	Denní miestnosť	24,21	koberec
206	Učebňa	37,16	PVC
207	WC zamestnanci	2,11	keram. dlaž.
208	Kancelař	14,57	koberec
209	Sklad	2,62	PVC
210	Schodištie do podkrovi	3,11	PVC

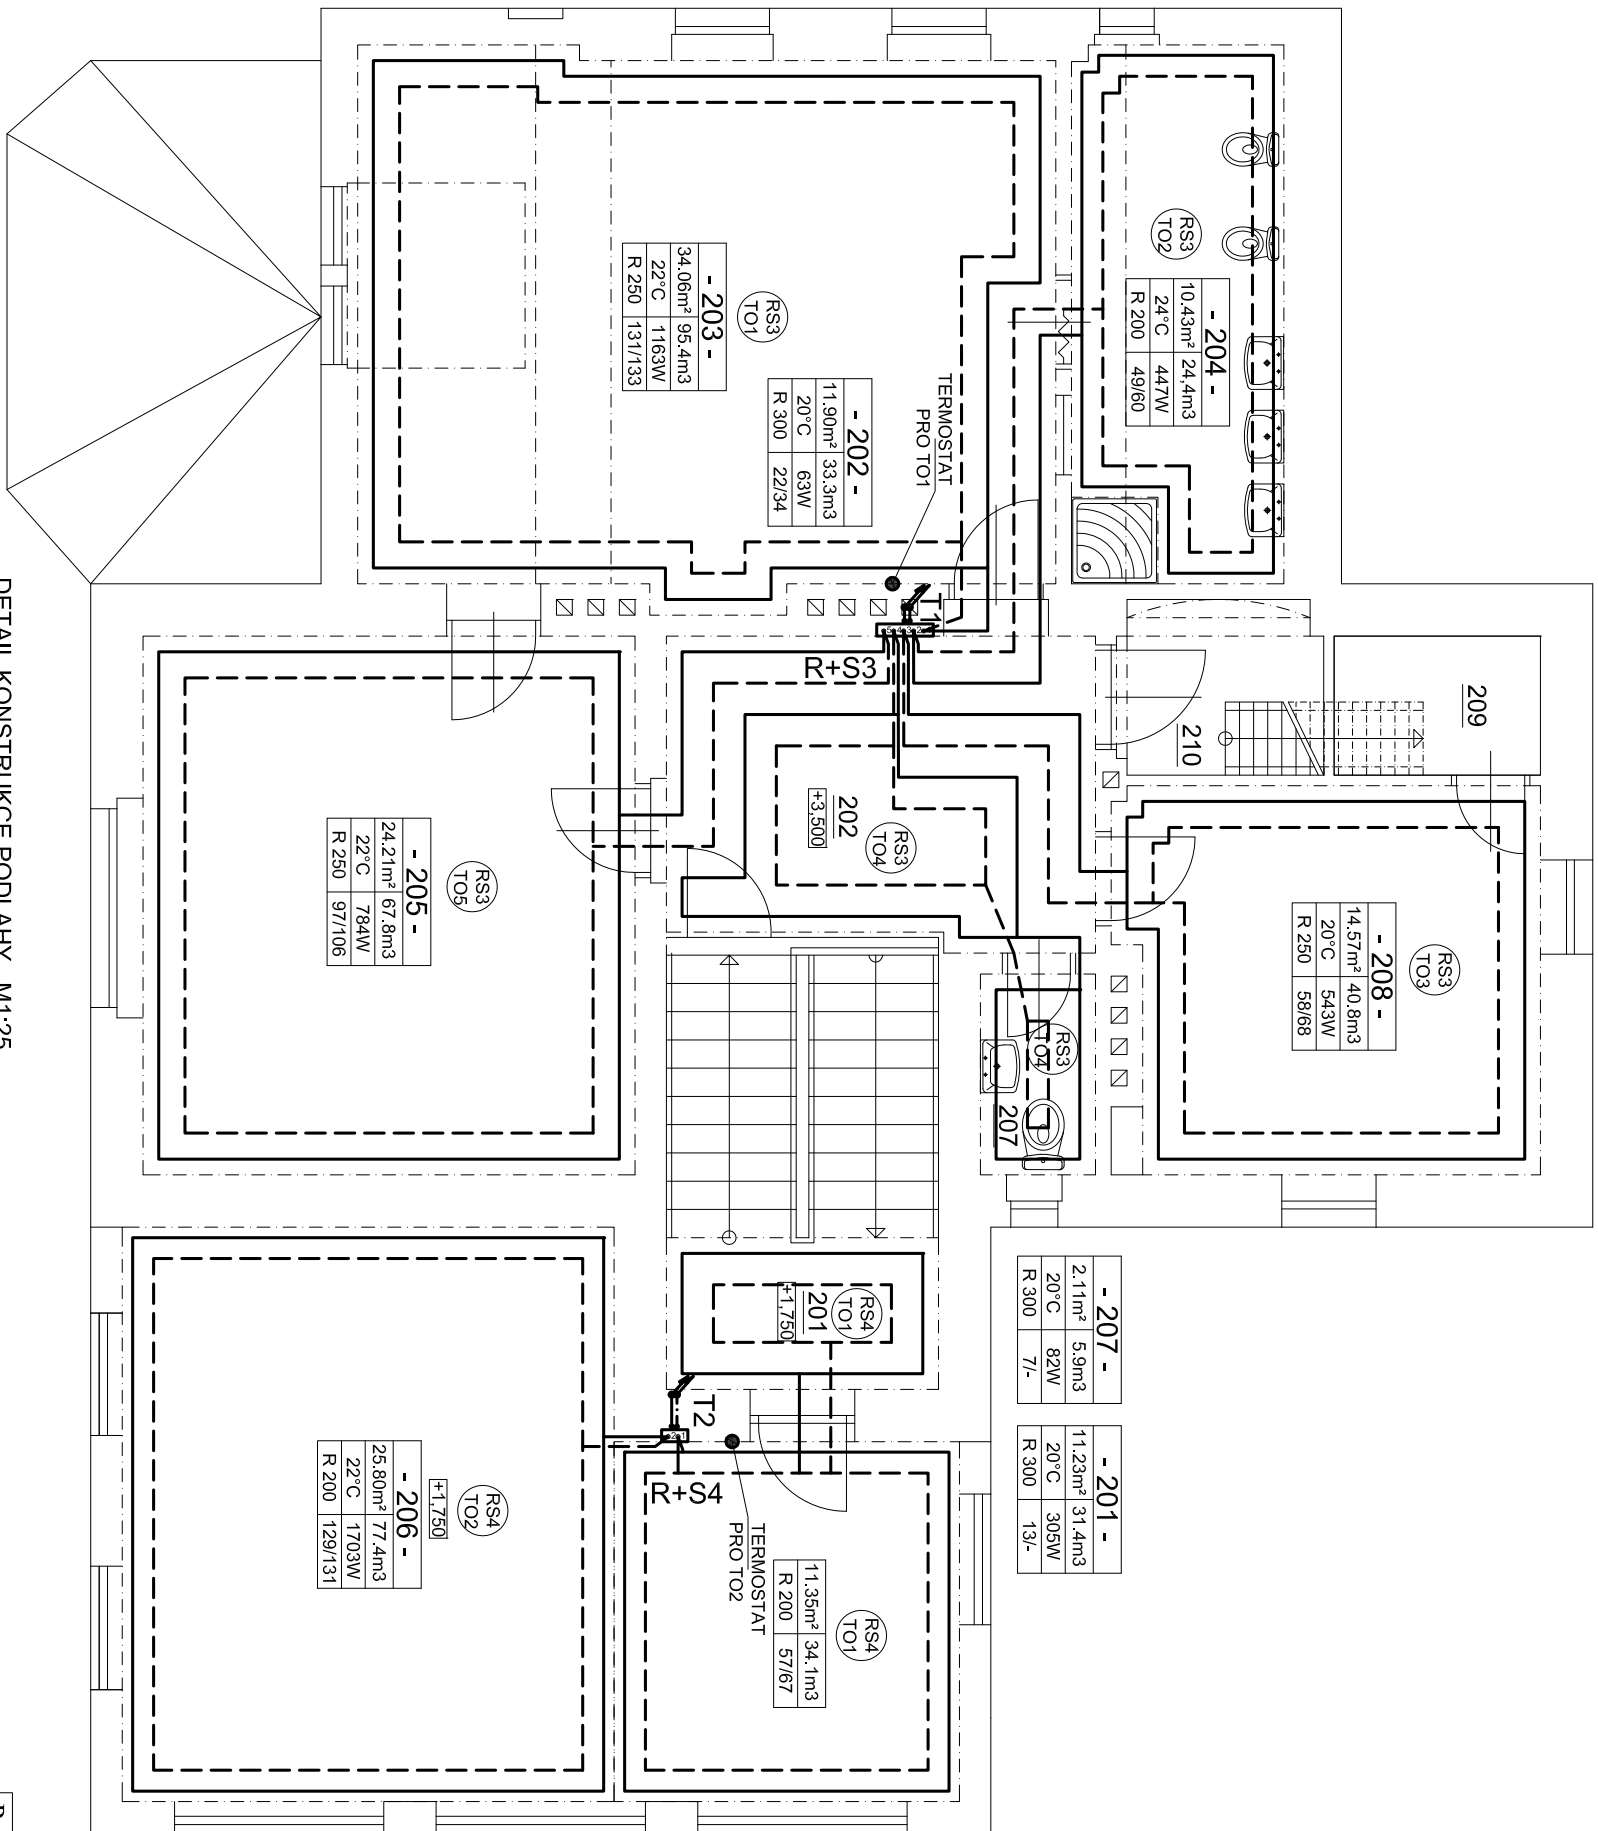

DETAIL KONSTRUKCE PODLAHY M1:25

Skládka "B ₂ "	Strop nad 1NP	Skládka "B ₂ "	Strop nad 1NP - nová ušlechta
• nášlapná vrstva - PVC/koberec/keeram,dlažba	tl.7-8 mm	• nášlapná vrstva - PVC	tl.7-8 mm
• podložka mriežovná(epilido flex)		• podložka Mriežon	
• sádrovotná podlažová deska (2x12,5mm)	tl. 25mm	• rozštiepiaci systém - anhydrit pro podlahové vytápění	tl.60mm
• tepelné vodné plechy v mriežke uložené trúbky		• izolácia vrstva - deska pro podlahové topení	tl. 20mm
• izolácia systémová deska pro podlahové topení	tl. 30mm	• separácia fólie	
• extrudovaný polystyren EPS 100 Z - vložený medzi trámy	tl. 160mm	• tepelná izolácia extrudovaný polystyren EPS 100 Z	tl. 120mm
• bebnění - dřevošpičkové desky	tl. 22mm	• stropní konstrukce - sávkající	
• vzdušná mezera		• betonové stropní desky PZD (do I 220)	tl.30mm
• podhled + omítka vnitřní štuková + malba - sávkající	tl.30mm	• omítka vnitřní štuková + malba - sávkající	tl.15mm

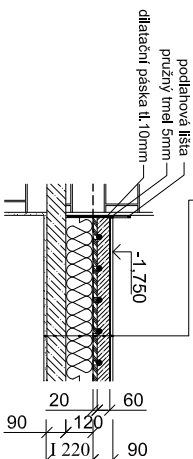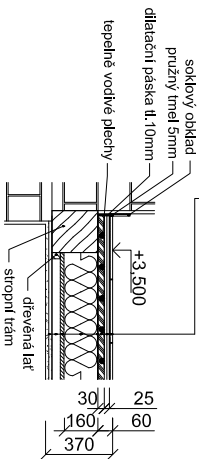

Projektant	Ing. Jiří Kríž
Stavebník	Obec Povrly
Sídlo	Mírová 165/7, 403 32 Povrly
Kat.území	Neštědlice, p.p.č.293,294
Název stavby	snížení energetické náročnosti budovy MŠ Dráček Povrly-Neštědlice
Ústřední vytápění 2NP	Ing. Jiří Kríž Projektová činnost Kašov 118 400 02 Trmice tel. 602 142 354 Měřítko 1:75 Datum 06/2023 Č.zakázky Formát A3 U-3

POZNÁMKA:

Zdroj tepla - tepelné čerpadlo

Potrubí mezi zdrojem tepla, radiátory a R+S pro podlahovku bude z měděných trubek Ø22x1,

Podlahové potrubí - Ø16x2

v celém podlaží dojde k odstranění stávajících radiátorů a jejich rozvodů

