


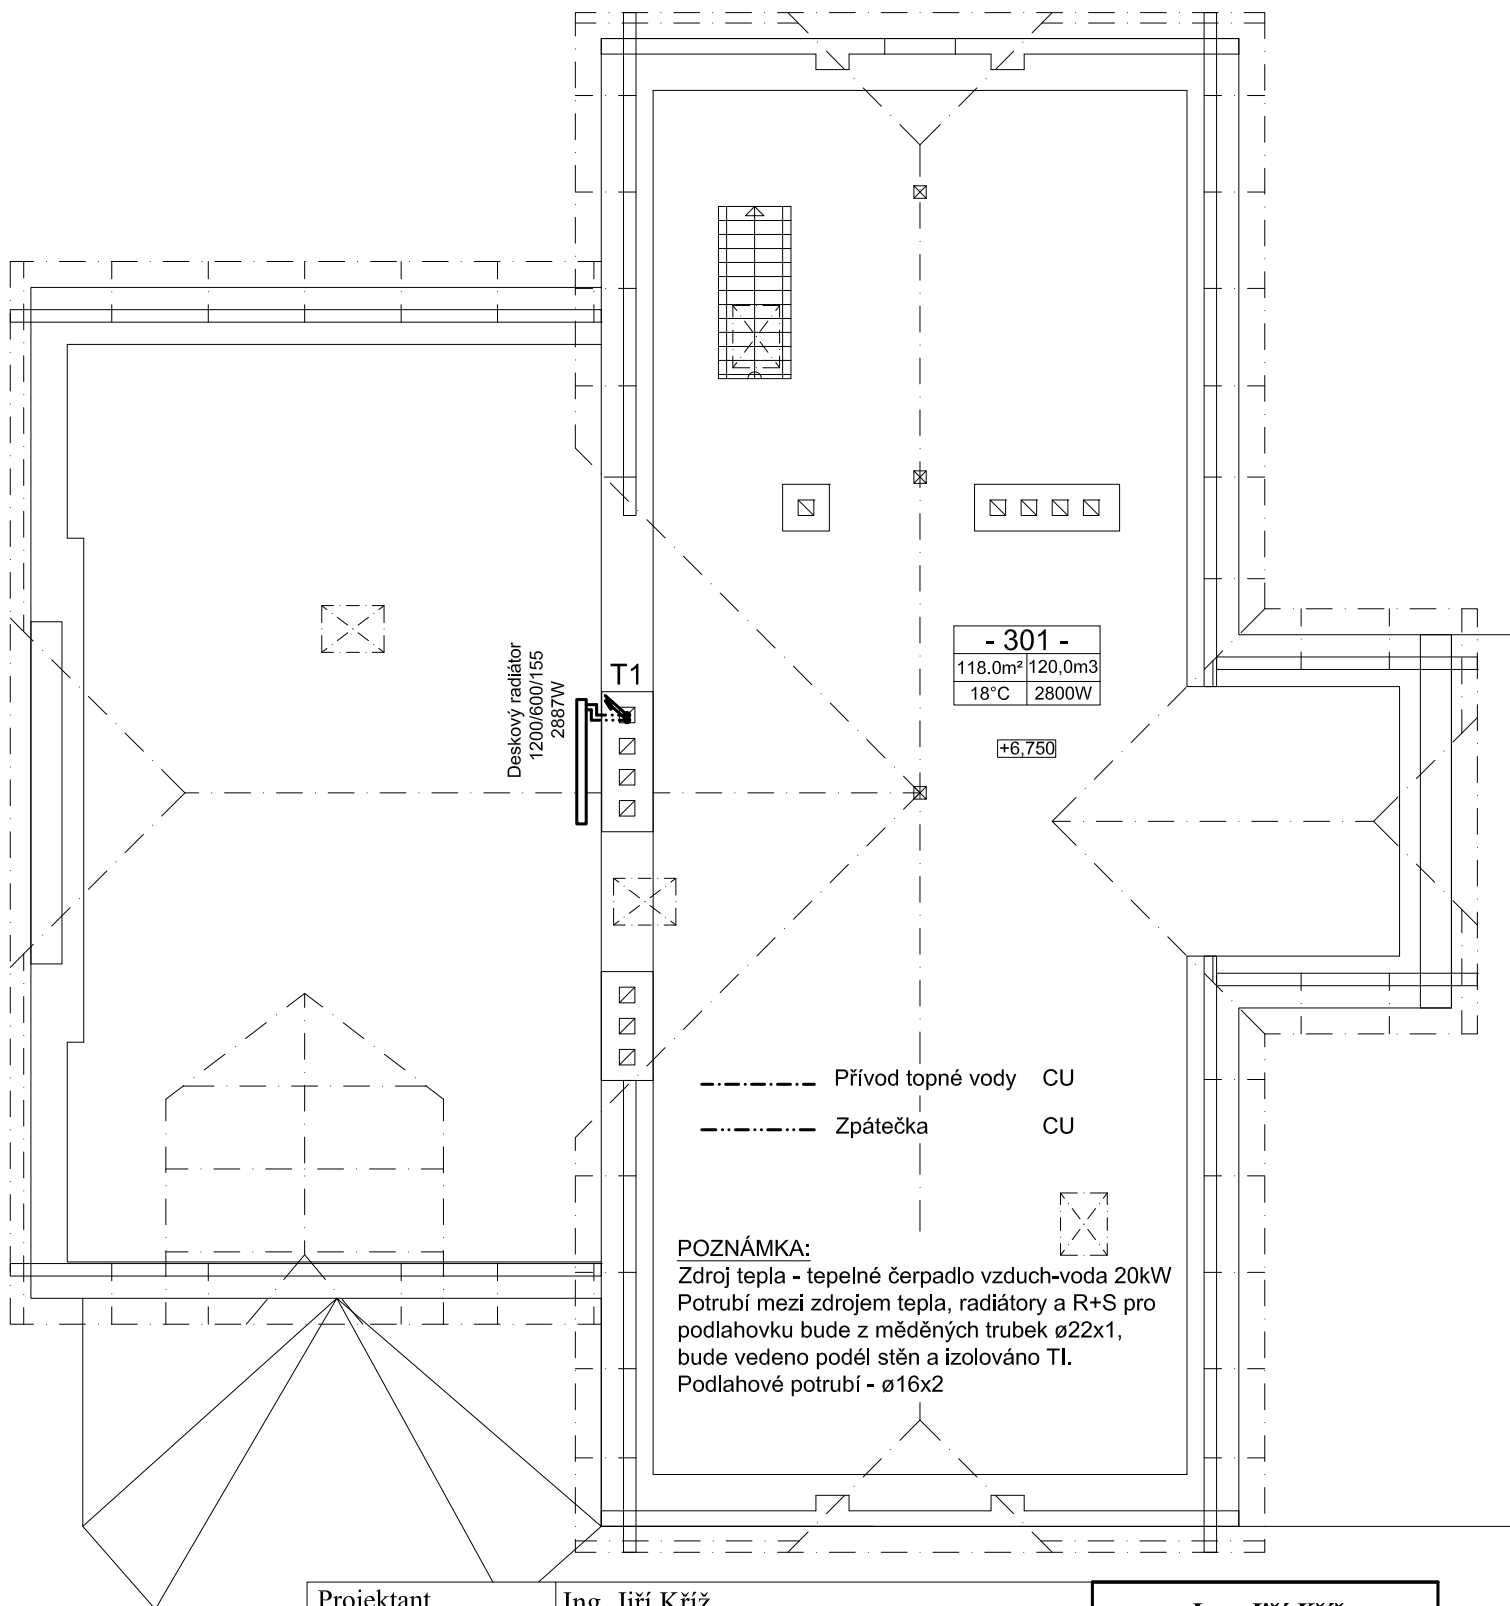

Projektant	Ing. Jiří Kříž	Ing. Jiří Kříž Projektová činnost Koštov 118 400 02 Trmice tel. 602 142 354
Stavebník	Obec Povrly	
Sídlo	Mírová 165/7, 403 32 Povrly	
Kat.území	Neštědice, p.p.č.293,294	
Název stavby snížení energetické náročnosti budovy MŠ Dráček Povrly-Neštědice		Měřítko 1:75 Datum 06/2023 Č.zakázky Formát A4
Ústřední vytápění podkroví		U-4