

LEGENDA MÍSTNOSTÍ

Číslo	Účel míst.	Plocha m ²
101	Vstup + schodiště	7,30
102	Chodba	12,10
103	Denní místnost - herna	9,32
104	Hygienické zař. - děti	9,80
105	Denní místnost - herna	22,75
106	Denní místnost - herna	12,37
107	Jídelna	24,21
108	Šatna + kočárkárna	34,75
109	WC zaměstnanci	2,55
110	Kuchyně	12,92
111	Spíž	1,71
112	Kancelář	4,65
113	Schodiště do 1PP	-

R1.1

DECENTRÁLNÍ VĚTRACÍ JEDNOTKA S REKUPERACÍ
TEPLA A ELEKTRICKÝM OHŘEVEM

(např. Duplex 850 Inter)

Přívod - množství vzduchu 360m³/h

- dispoziční tlak 100Pa

- topný výkon 1,1kW

- napětí 230V

- příkon 0,068 kW

- množství vzduchu 360m³/h

- dispoziční tlak 100Pa

- napětí 230V

- příkon 0,068 kW

Účinnost rekuperace 87%


Akustický tlak 24dB(A)

Rozměry 2000x600x625mm (HxŠxD)

Hmotnost 316kg

Ovládání automaticky

Infračervené čidlo CO₂

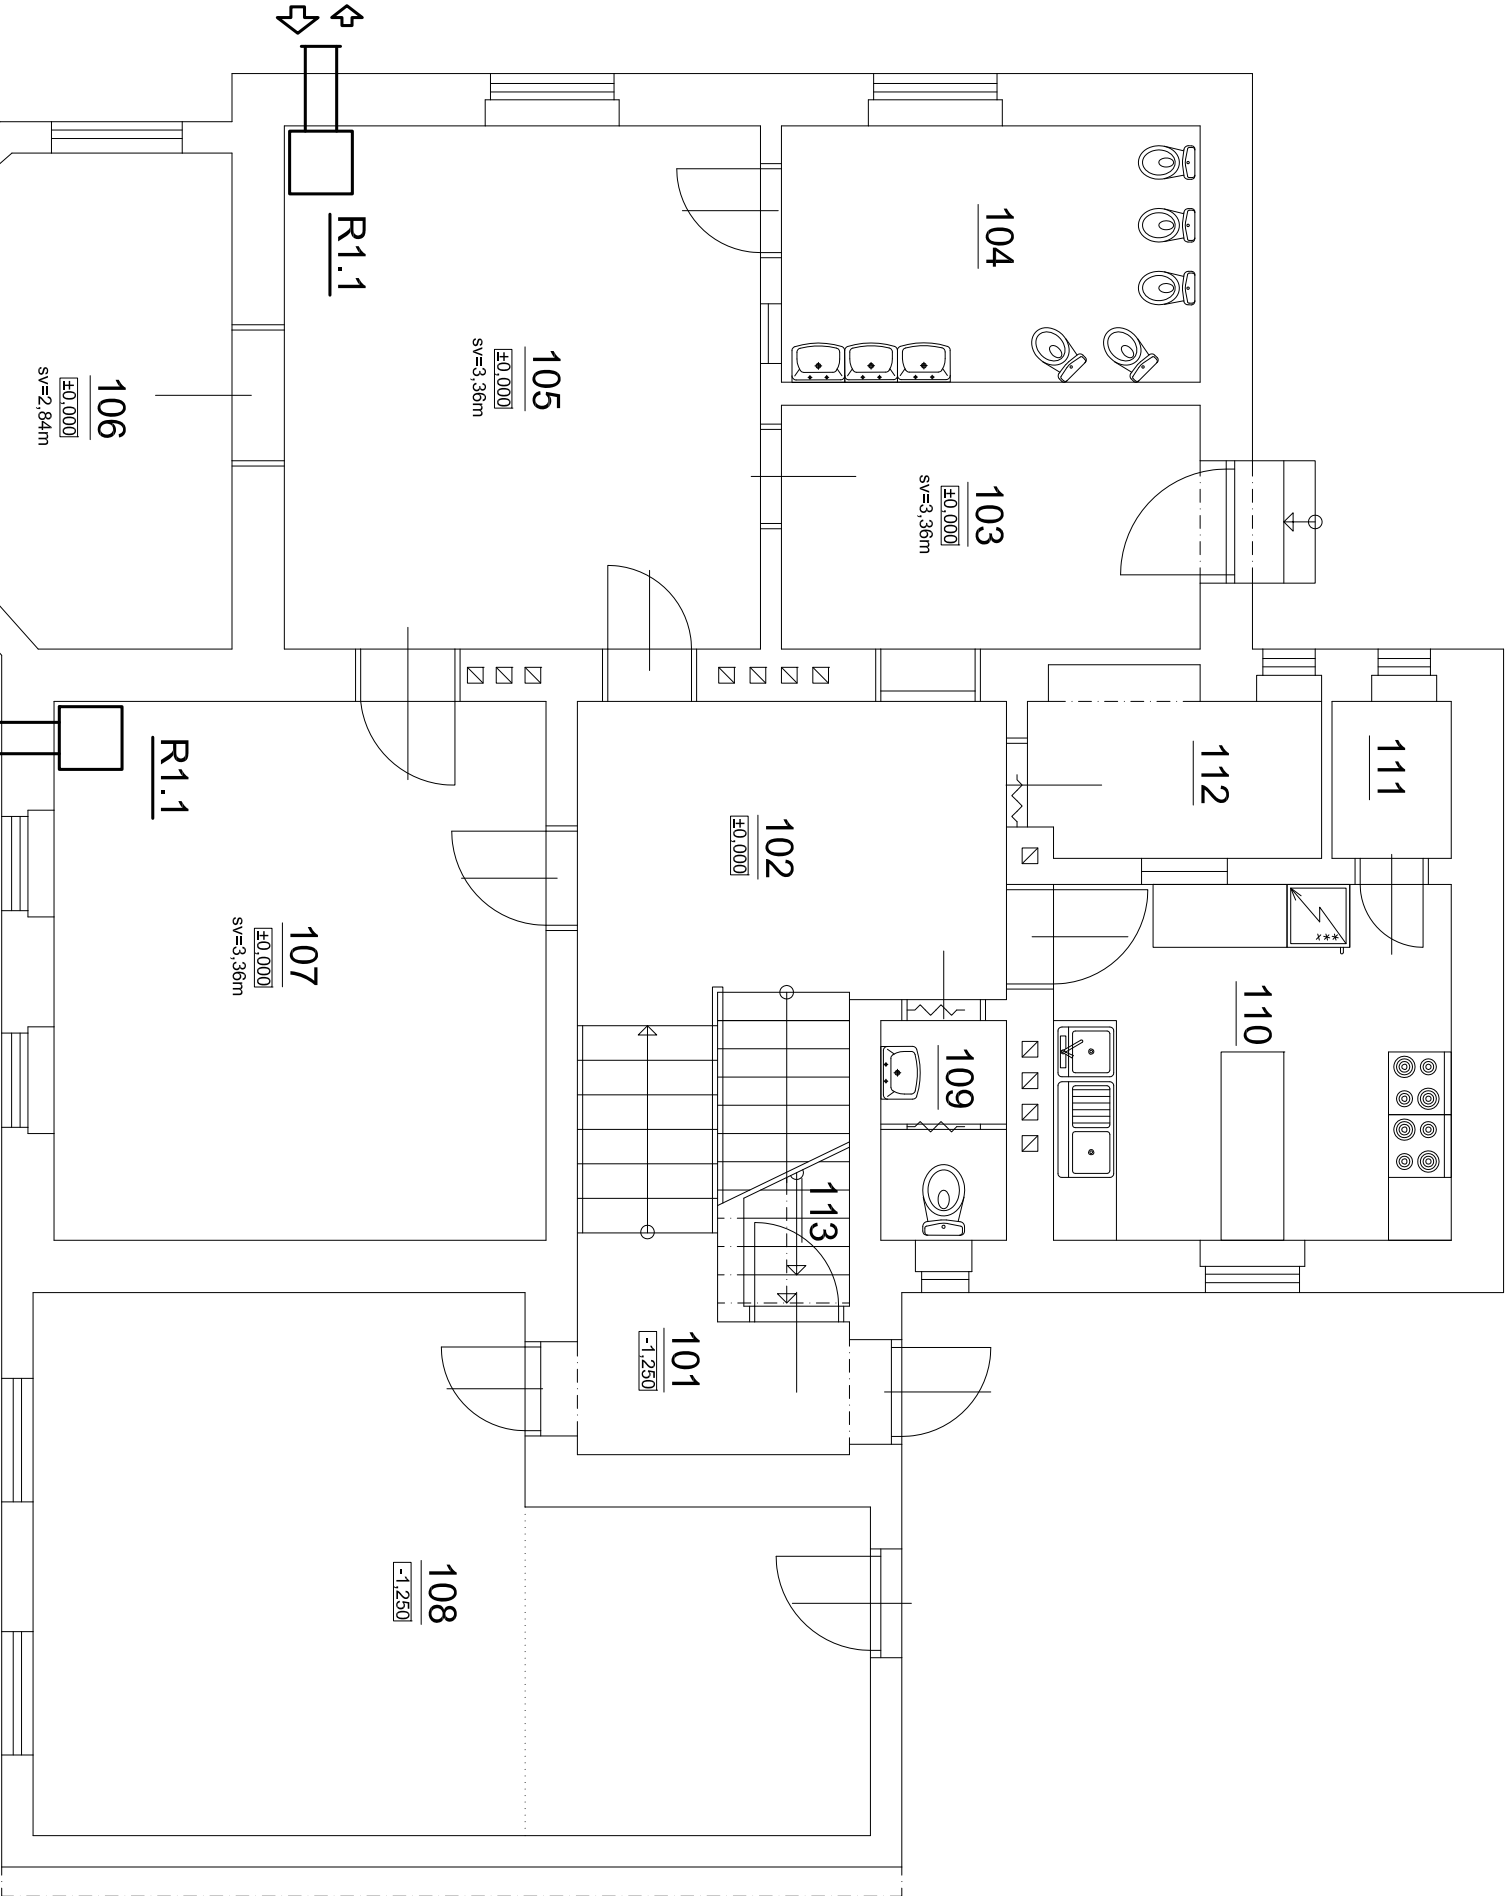

Projektant	Ing. Jiří Kríž		
Stavebník	Obec Povrly		
Sídlo	Mírová 165/7, 403 32 Povrly		
Kat.území	Neštědice, p.p.č.293,294		
Název stavby	snížení energetické náročnosti budovy MŠ Dráček Povrly-Neštědice		
Ing. Jiří Kríž Projektová činnost Košov 118 400 02 Trnice tel. 602 142 354			
Měřítko		1:75	
Datum		06/2023	
Č.zakázky			
Formát		A3	
Vzduchotechnika 1NP			
VZ-1			